
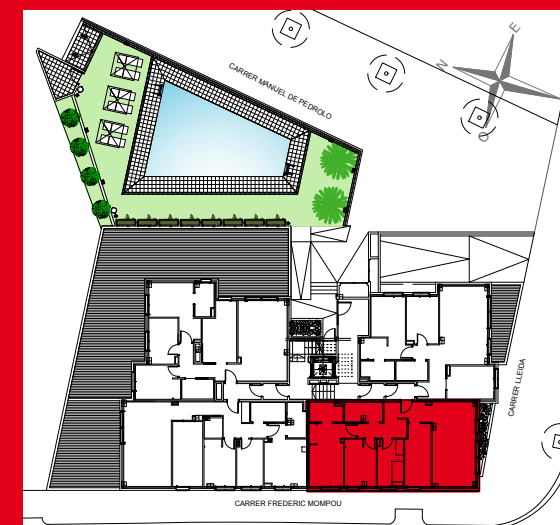
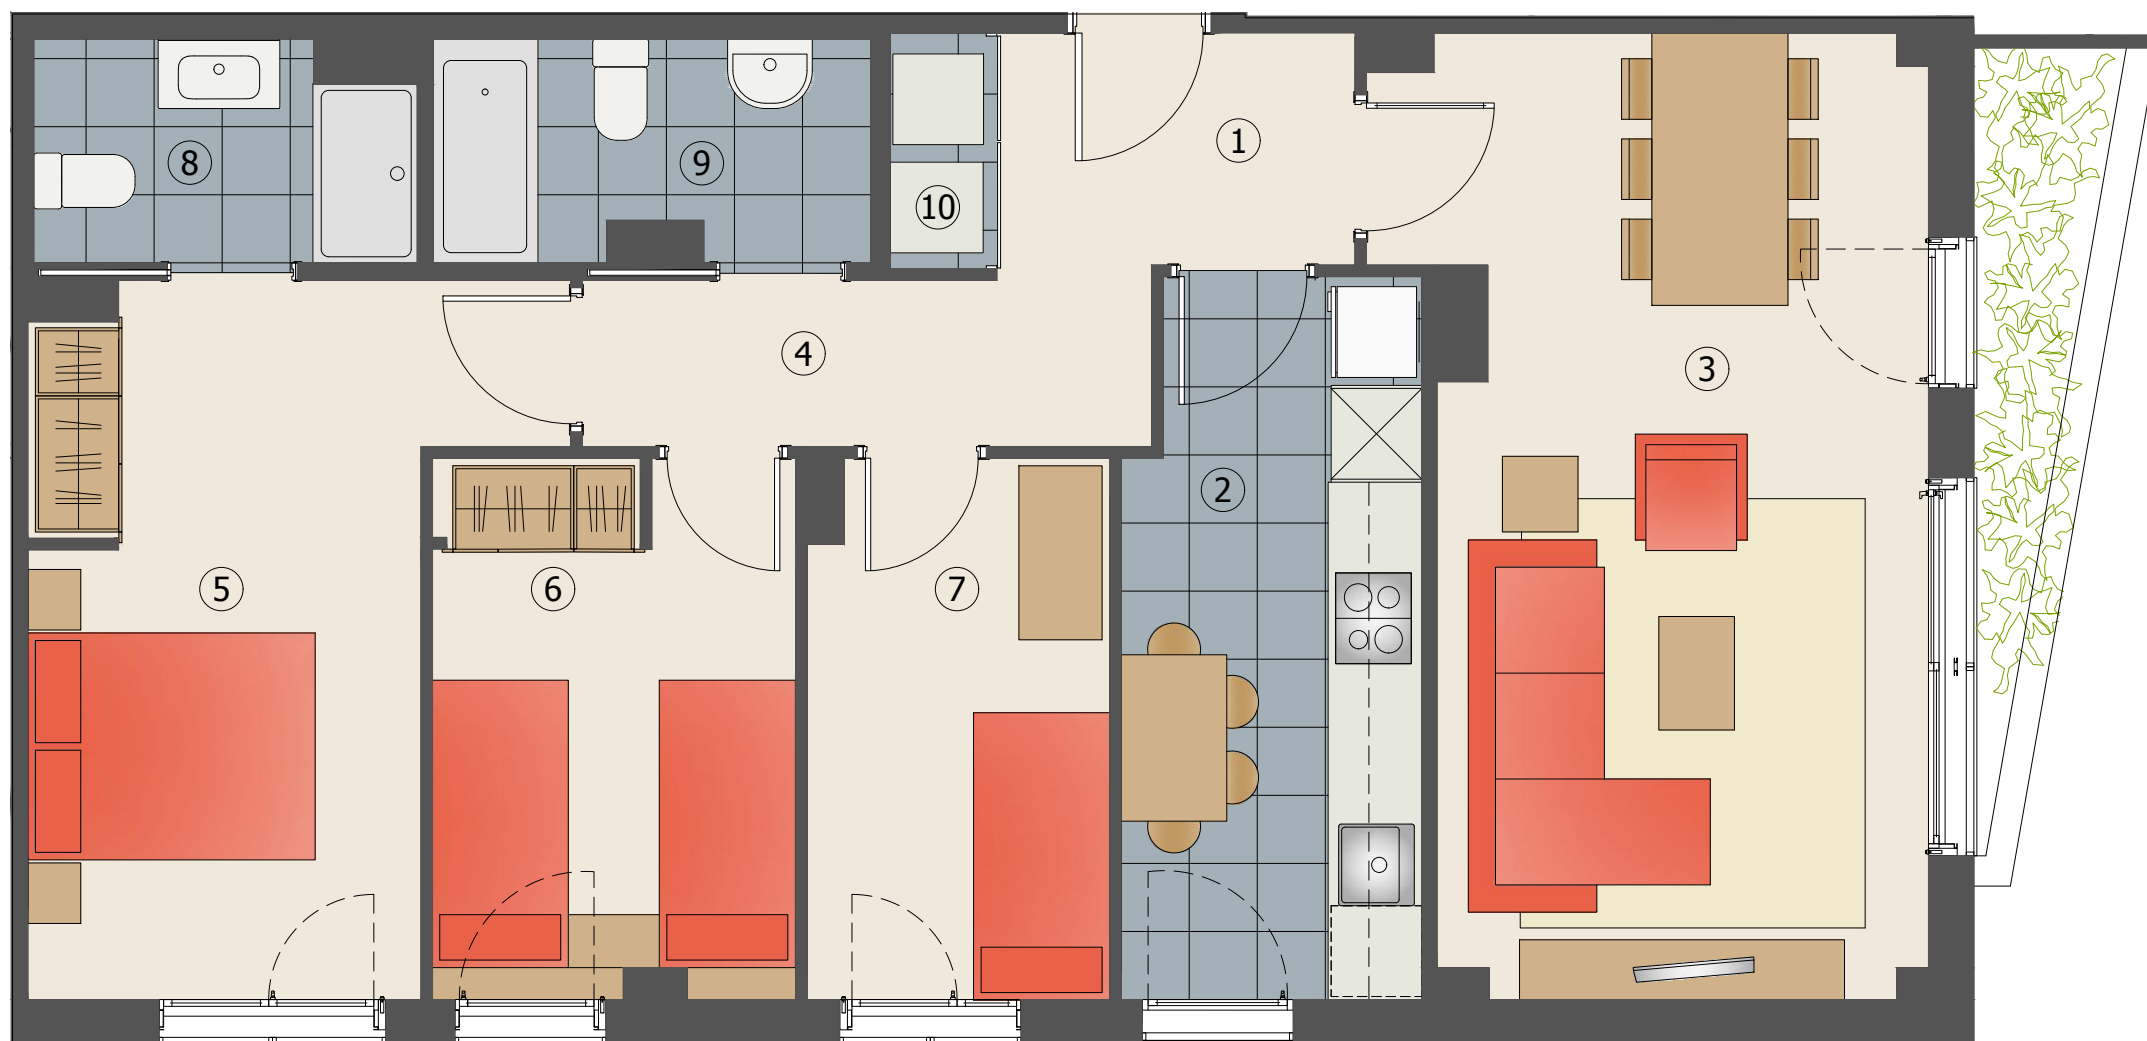


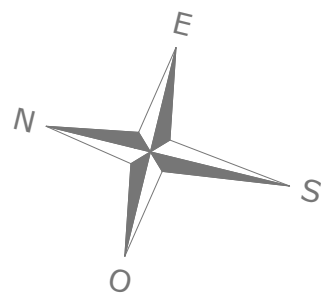

Habitatge de 3 habitacions

Baixos 1^a

ESCALA A
PLANTA BAIXA

Camí del Llor - Carrer Frederic Mompou,
Sant Boi de Llobregat

SUPERFÍCIES ÚTILS

INTERIORS	
1 REBEDOR	3,68 m ²
2 CUINA	9,17 m ²
3 SALA-MENJADOR	20,94 m ²
4 DISTRIBUIDOR	4,14 m ²
5 DORMITORI 1 (Principal)	13,29 m ²
6 DORMITORI 2	8,45 m ²
7 DORMITORI 3	7,02 m ²
8 BANY 1	3,55 m ²
9 BANY 2	4,10 m ²
10 ARMARI-CAMBRA DE RENTAT	1,10 m ²

SUB-TOTAL INTERIORS 75,44 m²

EXTERIORS	

TOTAL ÚTIL 75,44 m²

SUPERFÍCIES CONTRUÏDES	
INTERIORS	88,26 m ²
EXTERIORS	0,00 m ²

TOTAL CONSTRUÏDA 88,26 m²

NOTA: 09 DE MARÇ 2018

El mobiliari que apareix al plànol no forma part de l'habitatge.

