
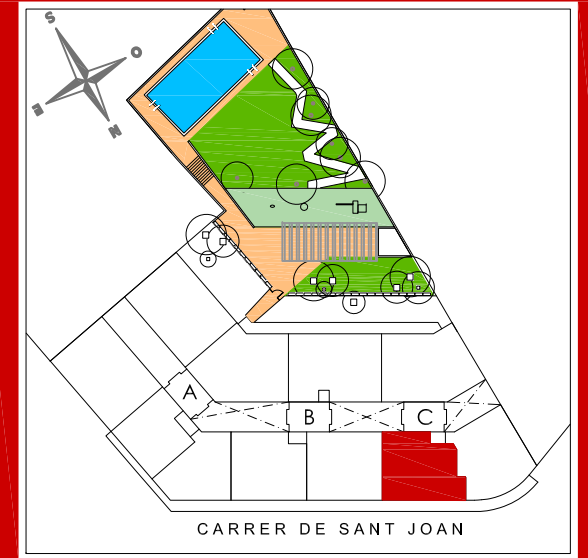


la pineda
residencial · Gavà

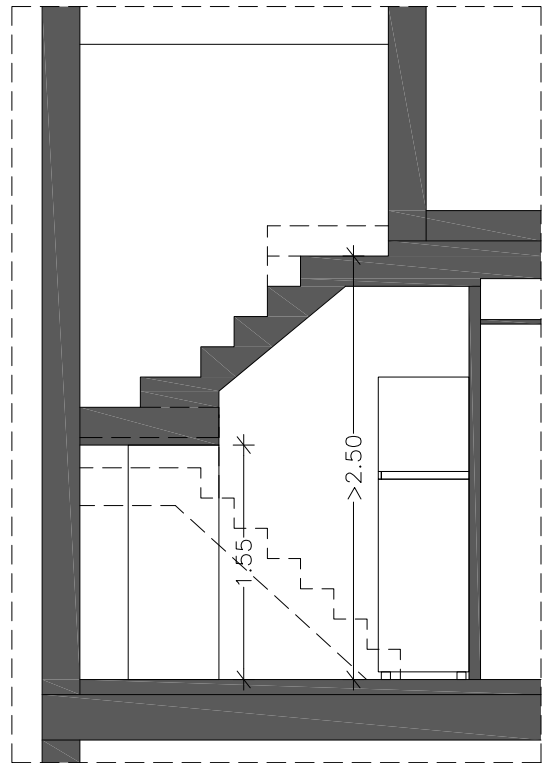

Habitatge de 3 habitacions ESC C 403a

C/. DE SANT JOAN
GAVÀ
BARCELONA

SUPERFÍCIES ÚTILS

INTERIORS

1	REBEDOR	6.55 m ²
2	SALA-CUINA	29.44 m ²
3	DISTRIBUÏDOR	2.76 m ²
4	DORMITORI 1 (PRINCIPAL)	10.96 m ²
5	DORMITORI 2	6.99 m ²
6	DORMITORI 3	9.03 m ²
7	BANY 1	3.24 m ²
8	BANY 2	3.43 m ²
9	ARMARI/CUARTO DE RENTAT	0.93 m ²
10	PLANTA SUPERIOR	19.05 m ²

SUB-TOTAL INTERIORS 92.38 m²

EXTERIORS

11	BALCÓ	17.53 m ²
12	SOLARIUM	12.00 m ²

SUB-TOTAL EXTERIORS 29.53 m²

TOTAL ÚTIL 121.91 m²

SUPERFÍCIES CONTRUÏDES

INTERIOR	108.45 m ²
EXTERIOR	30.95 m ²





TOTAL CONSTRUÏDA 139.40 m²

NOTA: SETEMBRE 2017

El promotor es reserva el dret de modificar per necessitats tècniques, legals i/o comercials les característiques, superfícies, distribucions, nivells i perímetres indicats en aquest plànol. El mobiliari que apareix al plànol no forma part del habitatge.



PREMIER

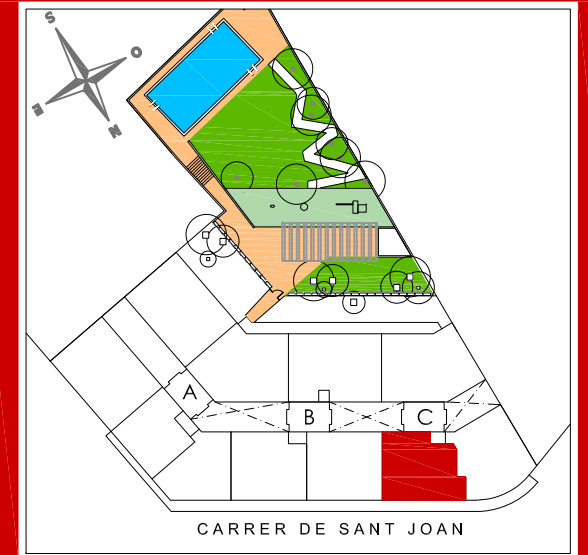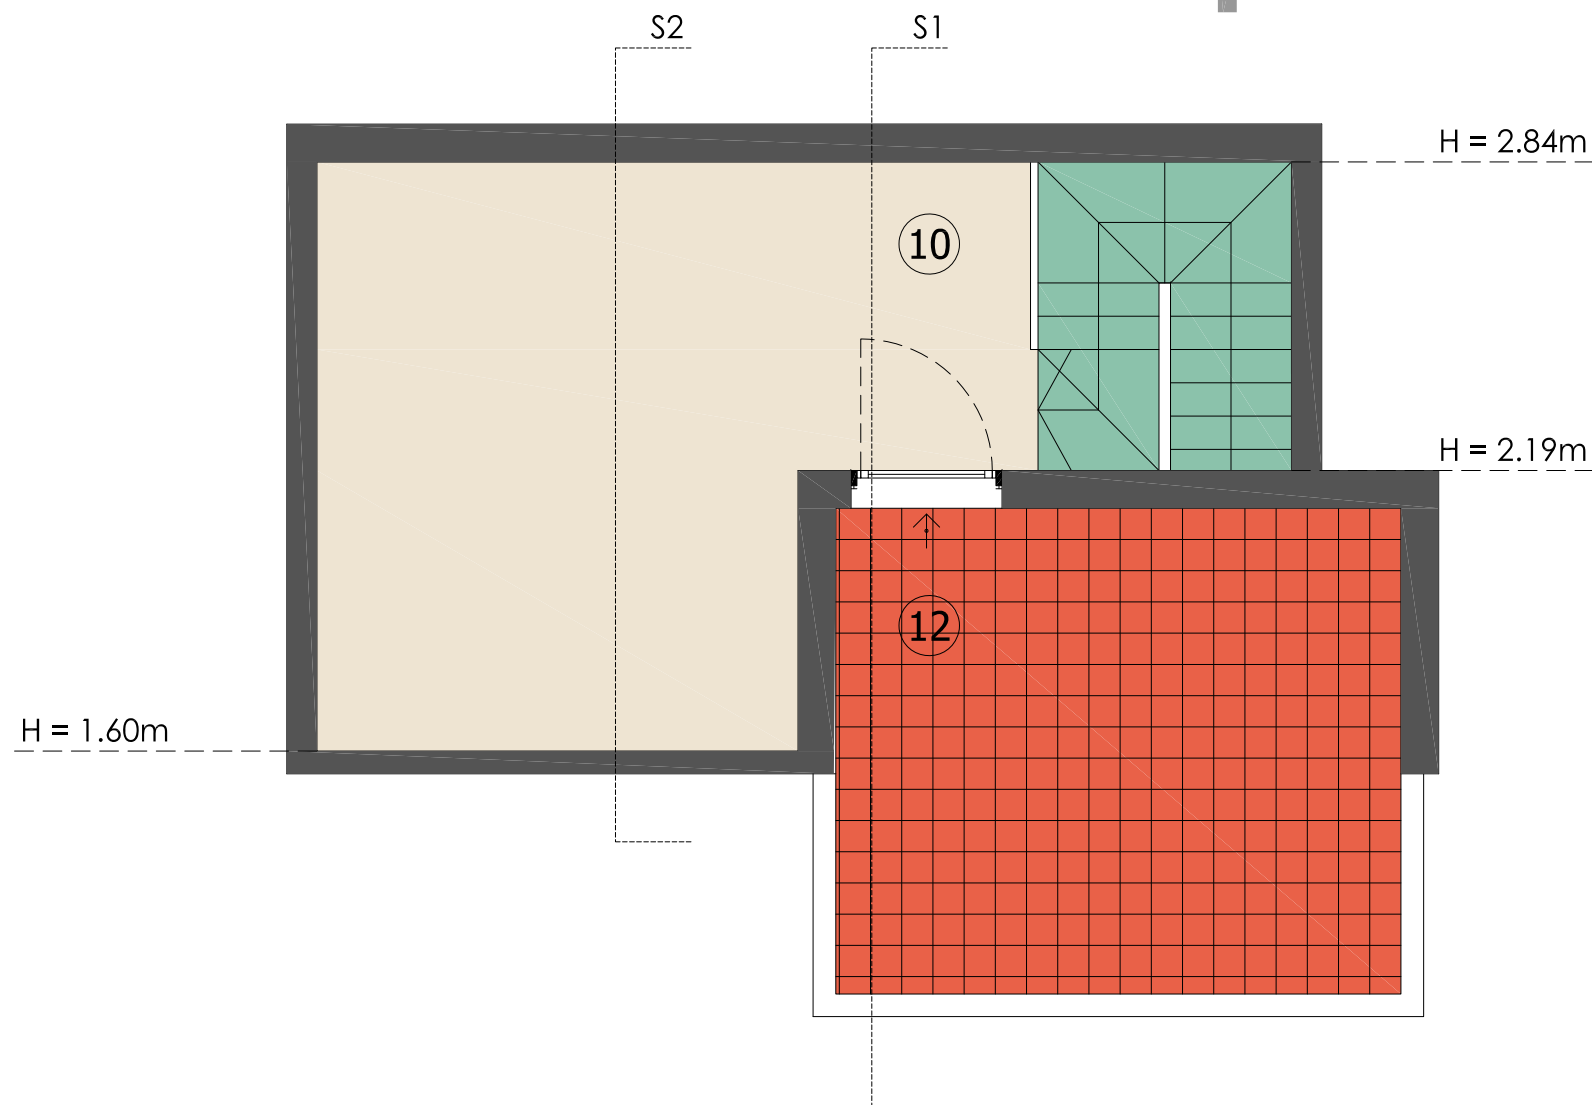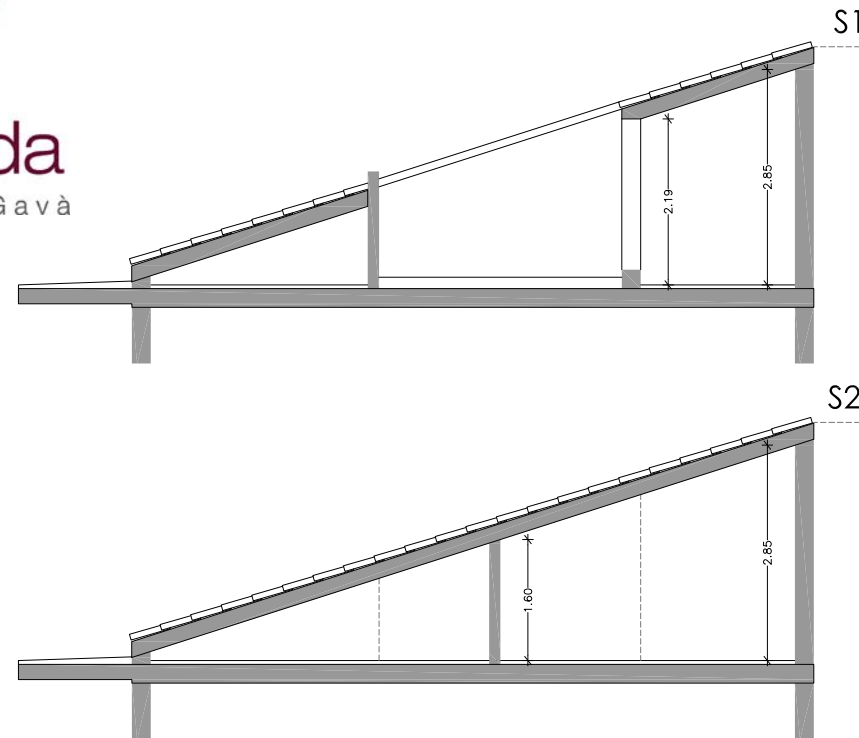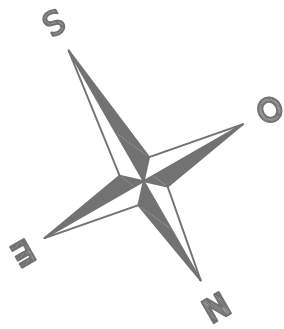

Habitatge de 3 habitacions ESC C 403^a - P SUPERIOR

C/. DE SANT JOAN
GAVÀ
BARCELONA

SUPERFÍCIES ÚTILS

INTERIORS

1	REBEDOR	6.55 m ²
2	SALA-CUINA	29.44 m ²
3	DISTRIBUÏDOR	2.76 m ²
4	DORMITORI 1 (PRINCIPAL)	10.96 m ²
5	DORMITORI 2	6.99 m ²
6	DORMITORI 3	9.03 m ²
7	BANY 1	3.24 m ²
8	BANY 2	3.43 m ²
9	ARMARI/CUARTO DE RENTAT	0.93 m ²
10	PLANTA SUPERIOR	19.05 m ²

SUB-TOTAL INTERIORS 92.38 m²

EXTERIORS

11	BALCÓ	17.53 m ²
12	SOLARIUM	12.00 m ²

SUB-TOTAL EXTERIORS 29.53 m²

TOTAL ÚTIL 121.91 m²

SUPERFÍCIES CONTRUÏDES

INTERIOR	108.45 m ²
EXTERIOR	30.95 m ²

TOTAL CONSTRUÏDA 139.40 m²

NOTA: SETEMBRE 2017

El promotor es reserva el dret de modificar per necessitats tècniques, legals i/o comercials les característiques, superfícies, distribucions, nivells i perímetres indicats en aquest plànol. El mobiliari que apareix al plànol no forma part del habitatge.

