


la pineda
residencial · Gavà

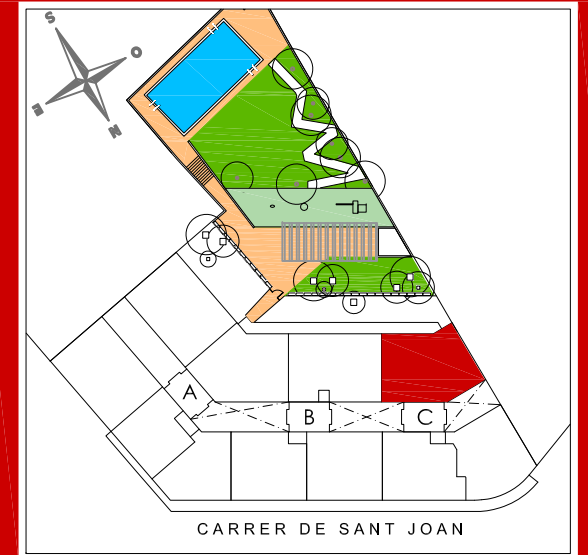

Habitatge de 4 habitacions ESC C 4^o1^a

C/. DE SANT JOAN
GAVÀ
BARCELONA

SUPERFÍCIES ÚTILS

INTERIORS		
1	REBEDOR	3.60 m ²
2	SALA-MENJADOR	24.58 m ²
3	CUINA	9.26 m ²
4	DISTRIBUÏDOR	5.69 m ²
5	DORMITORI PRINCIPAL	13.10 m ²
6	DORMITORI 1	9.56 m ²
7	DORMITORI 2	6.02 m ²
8	DORMITORI 3	8.50 m ²
9	BANY 1	3.02 m ²
10	BANY 2	4.08 m ²
11	ARMARI/CUARTO DE RENTAT	0.99 m ²
12	PLANTA SUPERIOR	36.46 m ²
SUB-TOTAL INTERIORS		124.86 m²

EXTERIORS		
13	BALCÓ	12.25 m ²
14	SOLARIUM	12.00 m ²
SUB-TOTAL EXTERIORS		24.25 m²
TOTAL ÚTIL		149.11 m²




SUPERFÍCIES CONTRUÏDES		
INTERIOR		148.08 m ²
EXTERIOR		25.88 m ²
TOTAL CONSTRUÏDA		173.96 m²

NOTA: SETEMBRE 2017

El promotor es reserva el dret de modificar per necessitats tècniques, legals i/o comercials les característiques, superfícies, distribucions, nivells i perímetres indicats en aquest plànol. El mobiliari que apareix al plànol no forma part del habitatge.




PREMIER

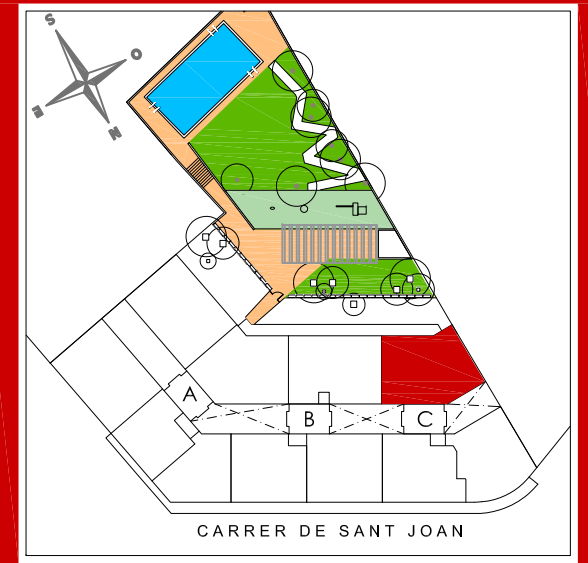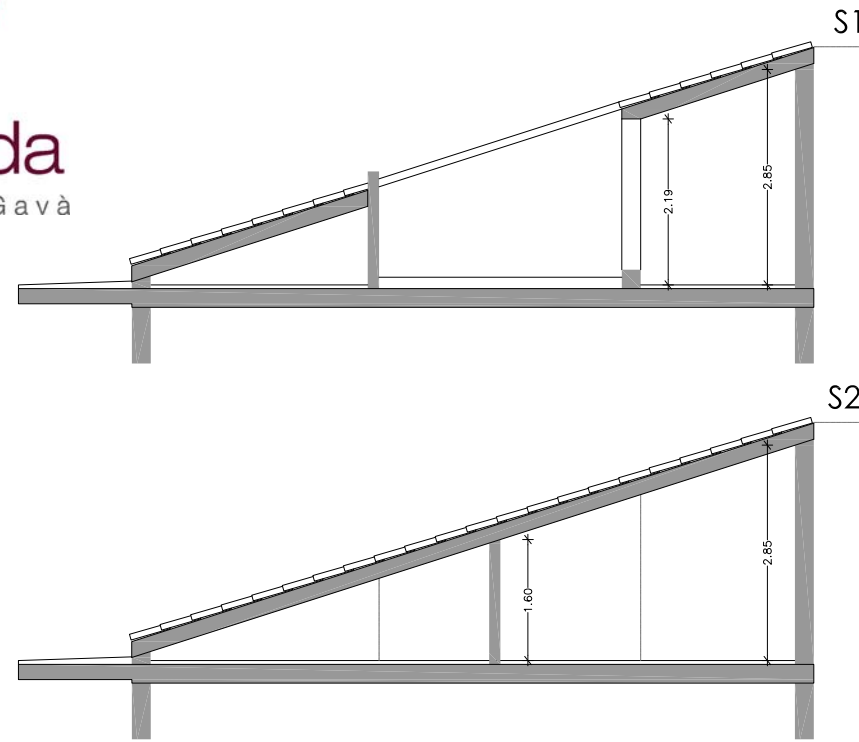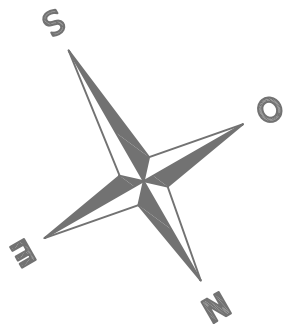

**Habitatge de 4 habitacions
ESC C 4⁰¹a - P SUPERIOR**

C/. DE SANT JOAN
GAVÀ
BARCELONA

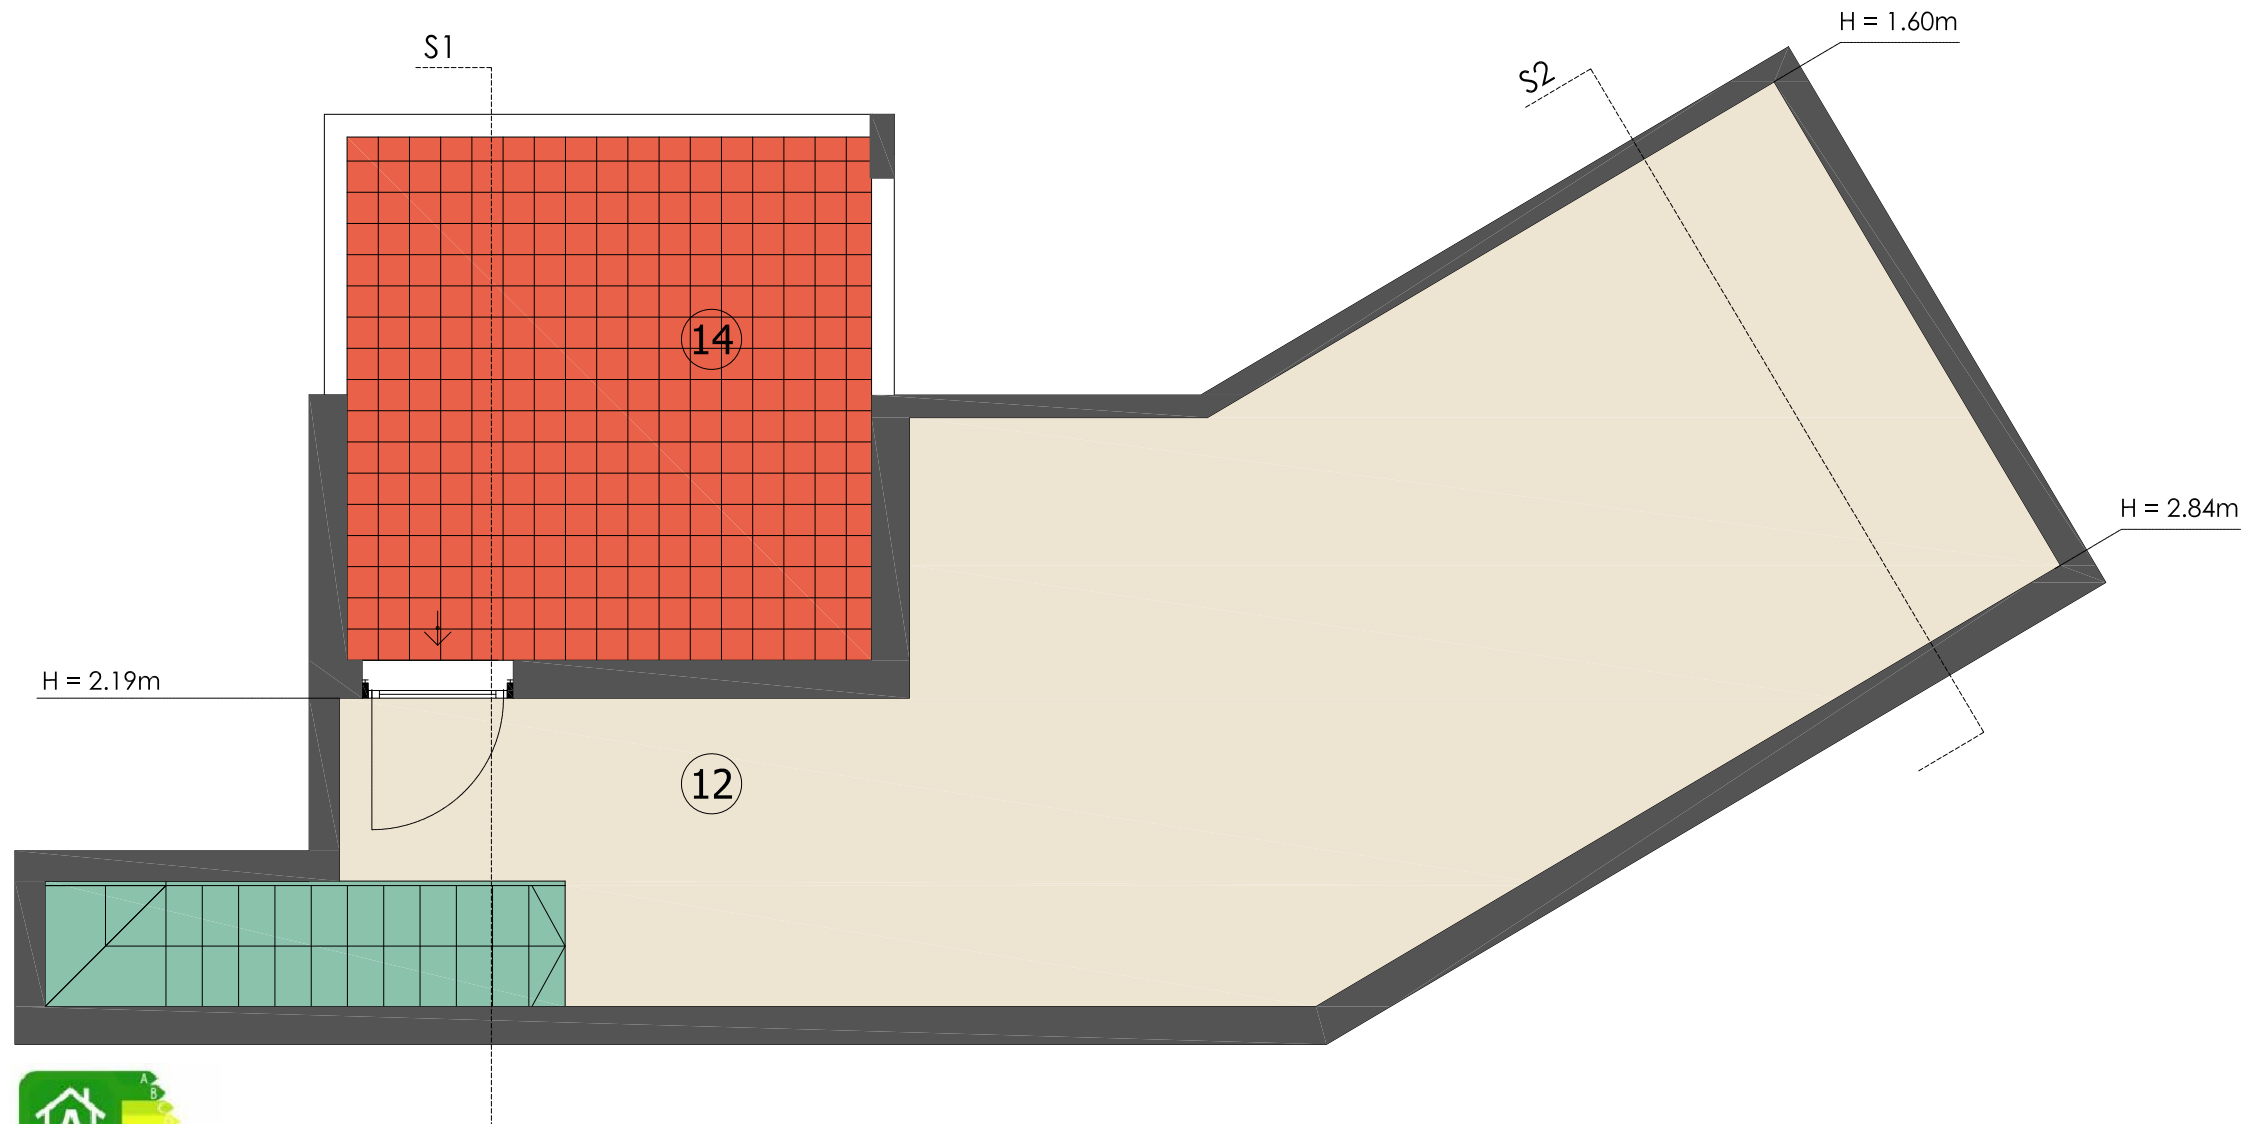

SUPERFÍCIES ÚTILS

INTERIORS		
1	REBEDOR	3.60 m ²
2	SALA-MENJADOR	24.58 m ²
3	CUINA	9.26 m ²
4	DISTRIBUÏDOR	5.69 m ²
5	DORMITORI PRINCIPAL	13.10 m ²
6	DORMITORI 1	9.56 m ²
7	DORMITORI 2	6.02 m ²
8	DORMITORI 3	8.50 m ²
9	BANY 1	3.02 m ²
10	BANY 2	4.08 m ²
11	ARMARI/CUARTO DE RENTAT	0.99 m ²
12	PLANTA SUPERIOR	36.46 m ²
SUB-TOTAL INTERIORS		124.86 m²

EXTERIORS		
13	BALCÓ	12.25 m ²
14	SOLARIUM	12.00 m ²
SUB-TOTAL EXTERIORS		24.25 m²
TOTAL ÚTIL		149.11 m²

SUPERFÍCIES CONTRUÏDES		
INTERIOR		148.08 m ²
EXTERIOR		25.88 m ²
TOTAL CONSTRUÏDA		173.96 m²

NOTA: SETEMBRE 2017

El promotor es reserva el dret de modificar per necessitats tècniques, legals i/o comercials les característiques, superfícies, distribucions, nivells i perímetres indicats en aquest plànol. El mobiliari que apareix al plànol no forma part del habitatge.

