
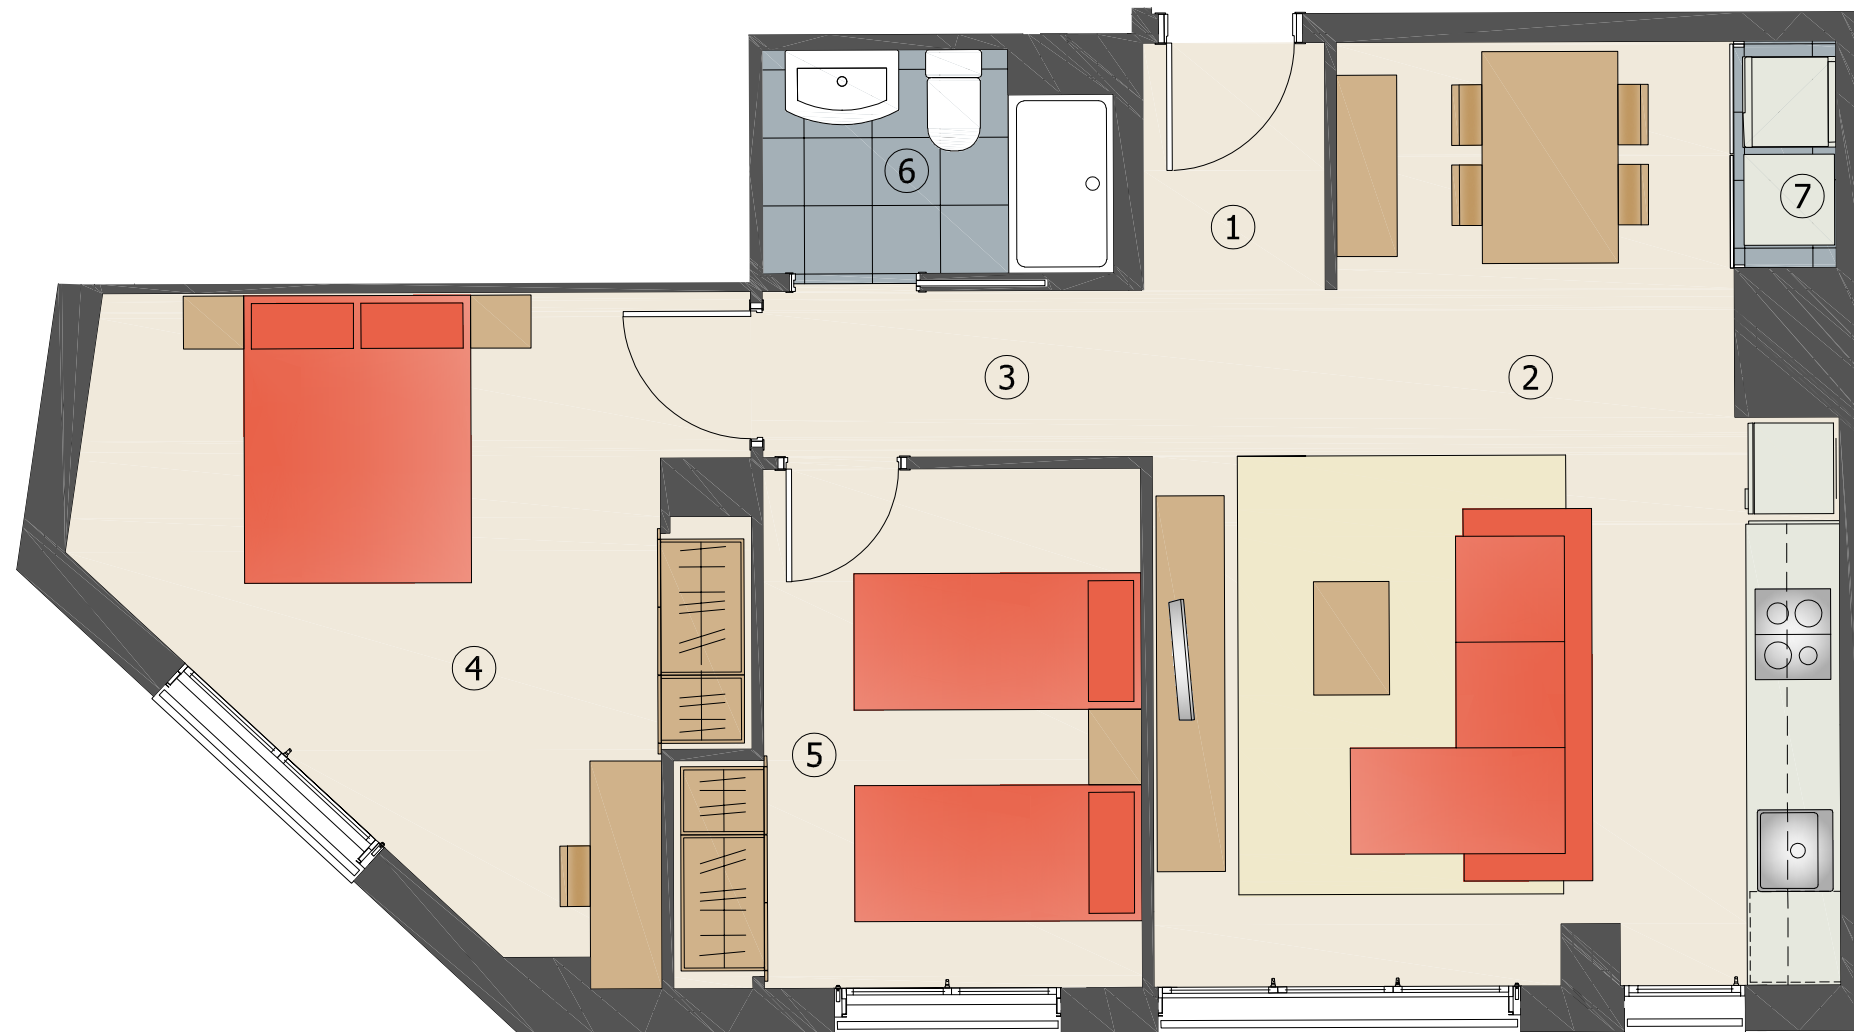


Edifici
MORERA GARDENS
Badalona

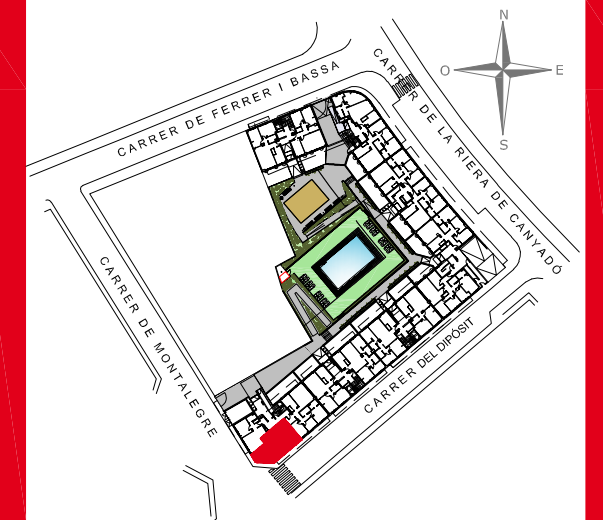

Habitatge de 2 habitacions Baixos 2^a

ESCALA G
PLANTA BAIXA

C/Riera Canyadó esquina con C/Dipòsit,
Badalona

SUPERFÍCIES ÚTILS

INTERIORS	
1 REBEDOR	1,86 m ²
2 SALA-MENJADOR-CUINA	25,05 m ²
3 DISTRIBUIDOR	2,55 m ²
4 DORMITORI 1 (Principal)	14,89 m ²
5 DORMITORI 2	9,44 m ²
6 BANY 1	3,21 m ²
7 ARMARI / CAMBRA DE RENTAT	0,92 m ²

SUB-TOTAL INTERIORS 57,92 m²

EXTERIORS

SUB-TOTAL EXTERIORS 0,00 m²

TOTAL ÚTIL 57,92 m²

SUPERFÍCIES CONTRUÏDES


INTERIORS	67,74 m ²
EXTERIORS	0,00 m ²

TOTAL CONSTRUÏDA 67,74 m²

NOTA: 21 DE SETEMBRE 2017



 **PREMIER**

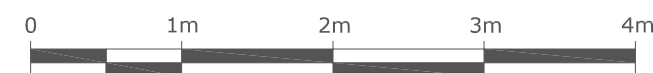

El mobiliari que apareix al plànol no forma part de l'habitatge.