

VIVIENDA TIPO 05.1

PORTAL 2 PLANTAS 1 LETRA A



VT05.1



4D

SUPERFICIES ÚTILES

Vestíbulo	6,84
Salón	22,41
Cocina	8,56
Distrib.	6,25
Dorm. 1	14,35
Baño 1	3,11
Dorm. 2	10,66
Dorm. 3	10,78
Dorm. 4	10,95
Baño 2	2,46
Terraza	7,70
Tendedero	2,76

SUPERFICIES ÚTILES TOTALES

ÚTILES INTERIORES	96,37 m²
ÚTILES EXTERIORES	10,46 m²
ÚTILES TOTALES	106,83 m²

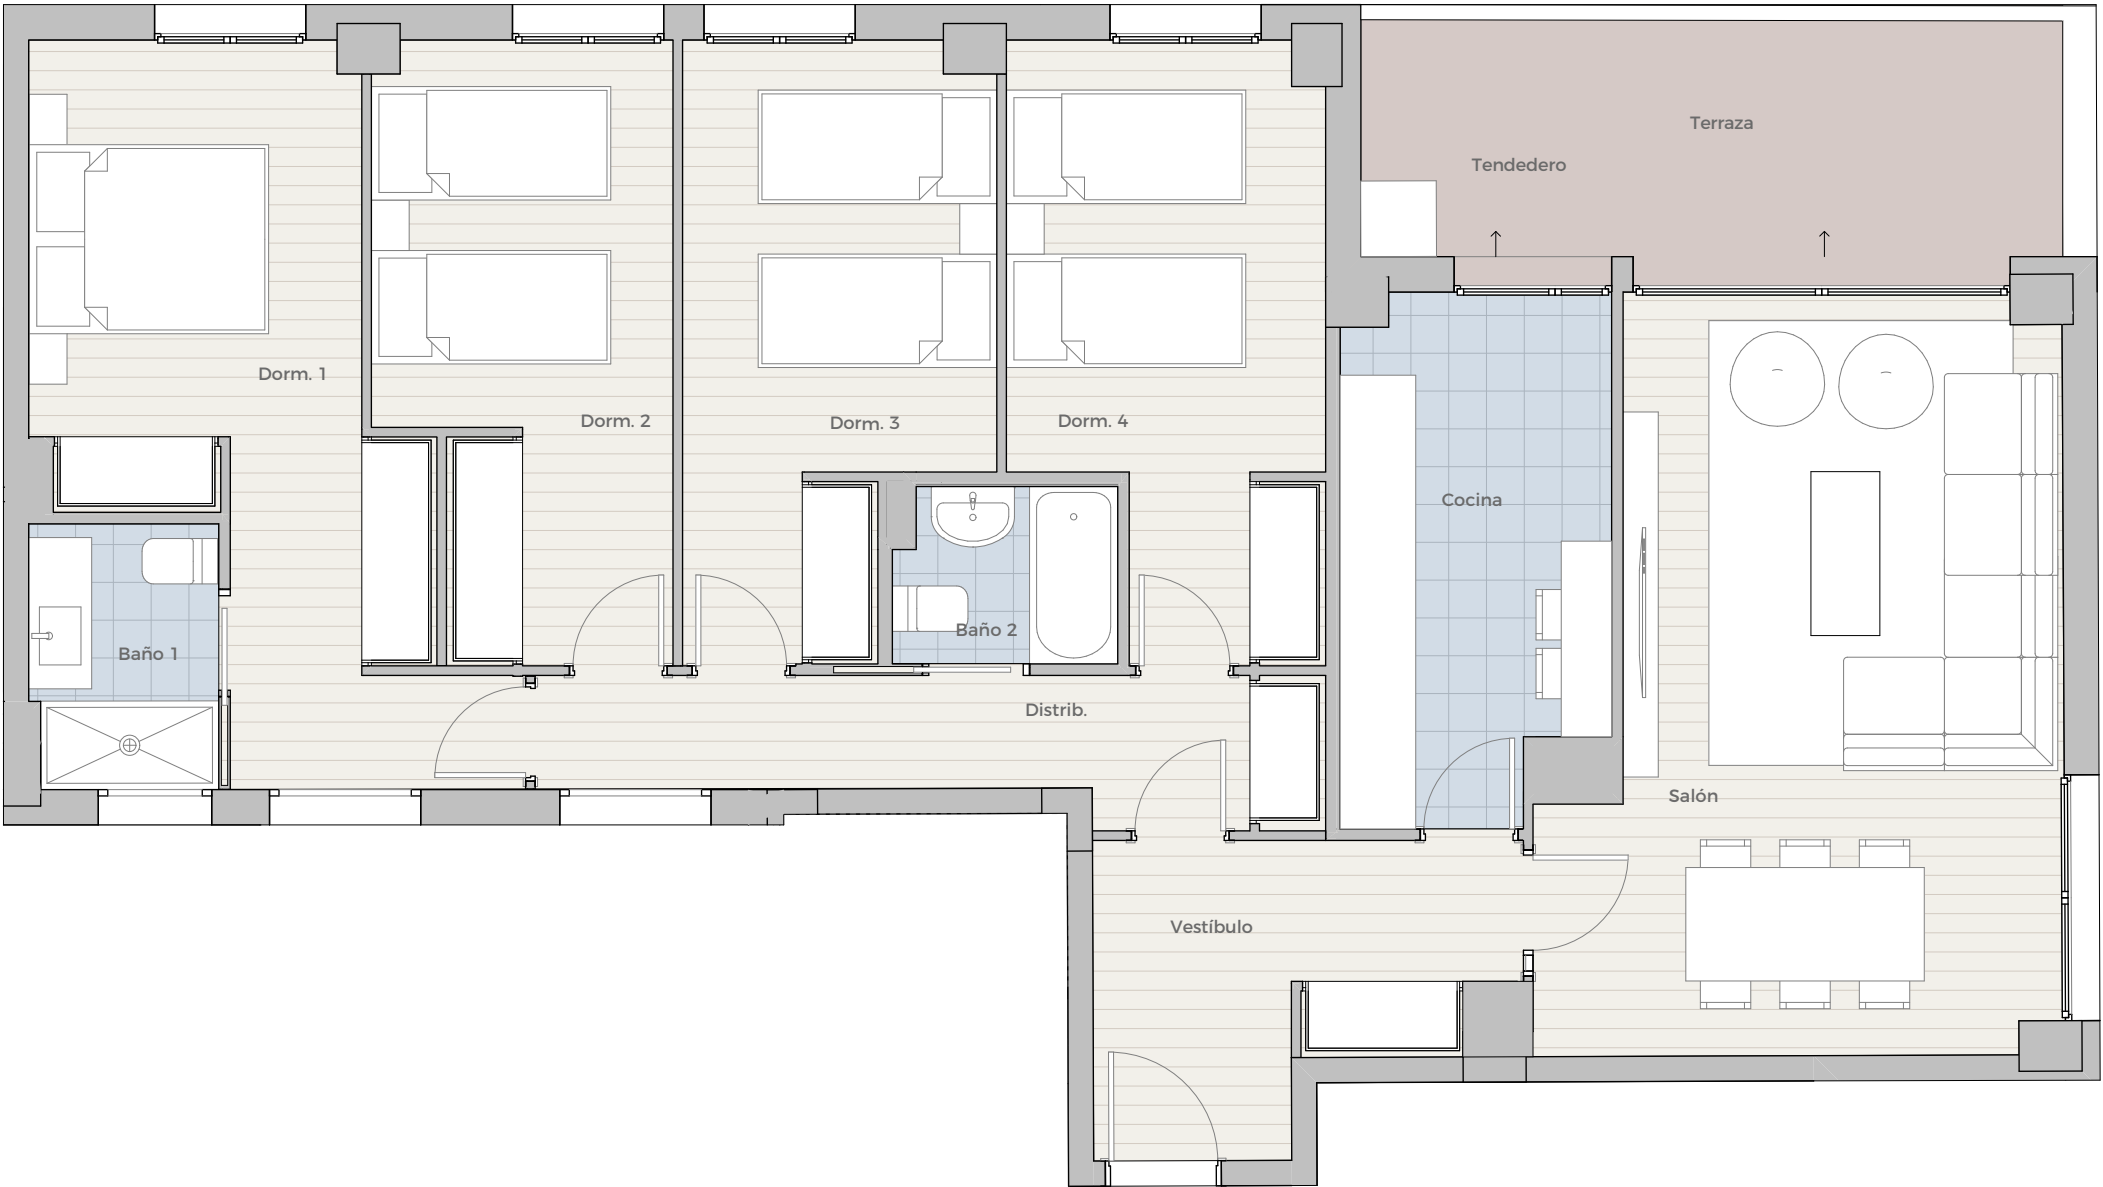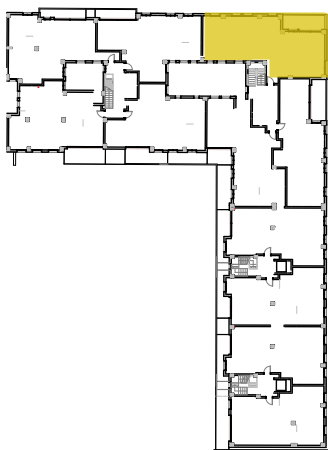

Escala gráfica



*Este folleto es meramente informativo y no reviste carácter contractual. La jardinería, el mobiliario urbano y el amueblamiento es ficticio, teniendo validez únicamente a efectos decorativos. Las superficies son aproximadas y podrán sufrir variaciones por necesidades técnicas. La distribución del mobiliario es orientativa. Versión 1.0-Junio 2017.

