


VIVIENDA TIPO 14.1

PORTAL 3 PLANTA 4 LETRA A

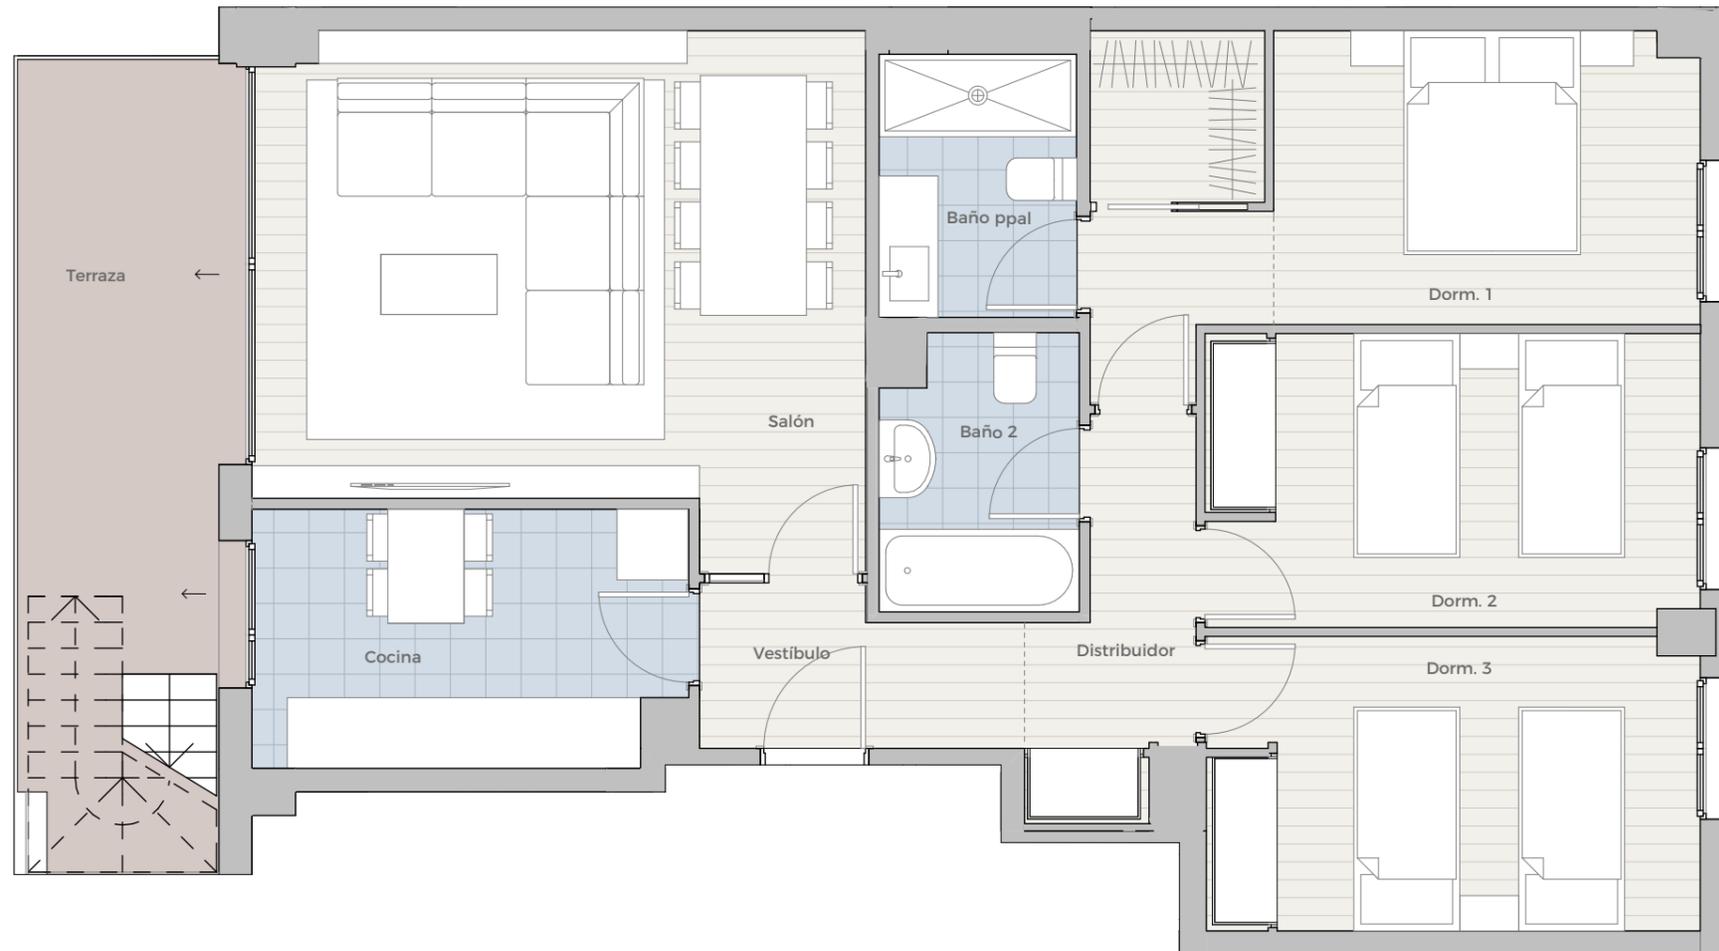

VT14.1


3D

SUPERFICIES ÚTILES

. Vestibulo	3,26
. Salón	21,49
. Cocina	7,91
. Distribuidor	3,80
. Dorm. 1	13,30
. Baño ppal	3,74
. Dorm. 2	10,39
. Dorm. 3	10,40
. Baño 2	3,84
. Terraza en Cubierta	52,01
. Terraza	11,76

SUPERFICIES ÚTILES TOTALES

ÚTILES INTERIORES	78,13 m ²
ÚTILES EXTERIORES	63,77 m ²
ÚTILES TOTALES	141,90 m ²

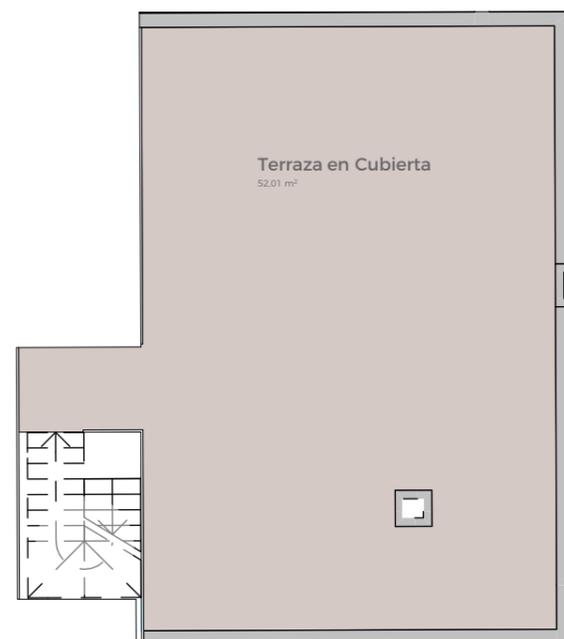

Escala gráfica



*Este folleto es meramente informativo y no reviste carácter contractual. La jardinería, el mobiliario urbano y el amueblamiento es ficticio, teniendo validez únicamente a efectos decorativos. Las superficies son aproximadas y podrán sufrir variaciones por necesidades técnicas. La distribución del mobiliario es orientativa. Versión 1.0-Junio 2017.

