

VIVIENDA TIPO 06.3

PORTAL 2 PLANTA 4 LETRA C



VT06.3



3D

SUPERFICIES ÚTILES

. Vestíbulo	9,49
. Salón	23,24
. Cocina	8,17
. Distribuidor	3,47
. Dorm. 1	13,49
. Baño 1	4,17
. Dorm. 2	9,83
. Dorm. 3	9,91
. Baño 2	3,88
. Aseo	2,28
. Terraza	5,97
. Terraza en Cubierta	61,28
. Tendedero	2,20

SUPERFICIES ÚTILES TOTALES

ÚTILES INTERIORES	87,93 m ²
ÚTILES EXTERIORES	69,45 m ²
ÚTILES TOTALES	157,38 m ²

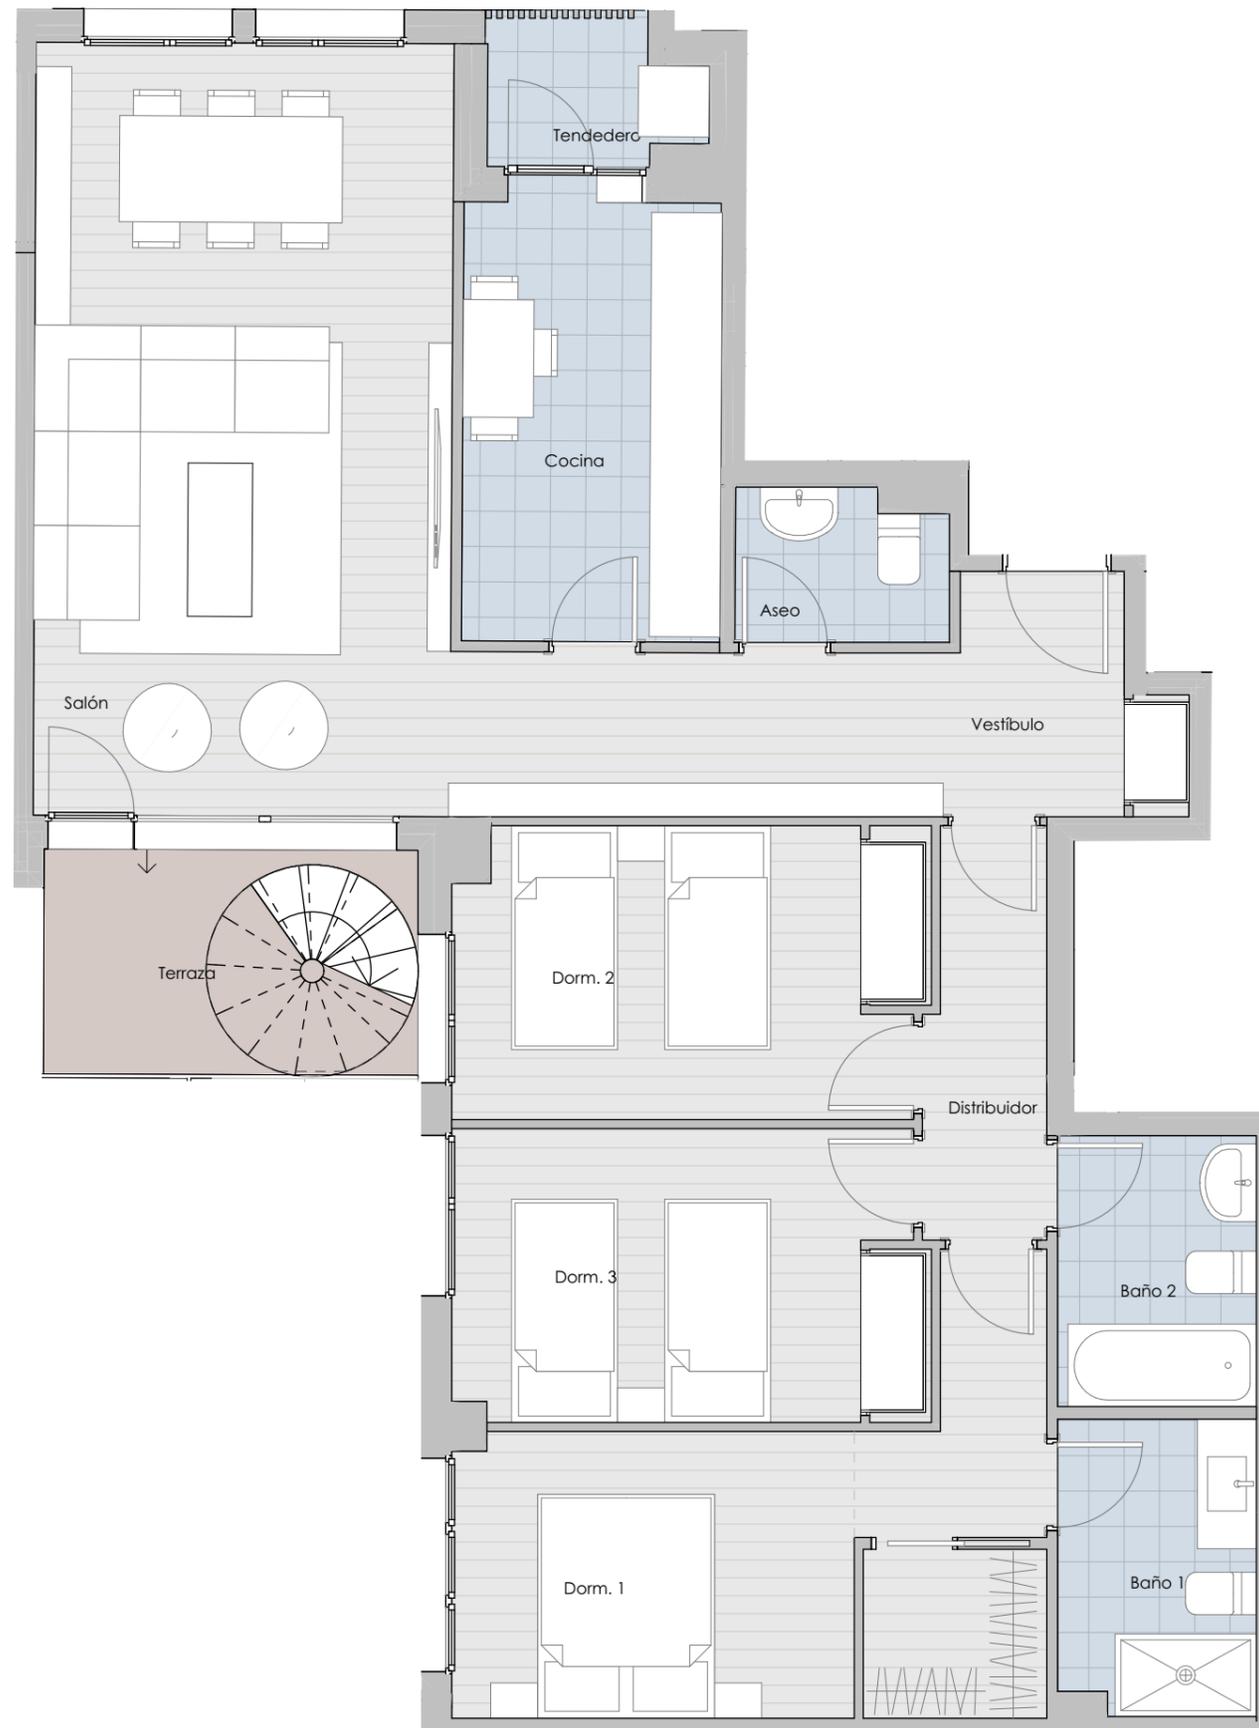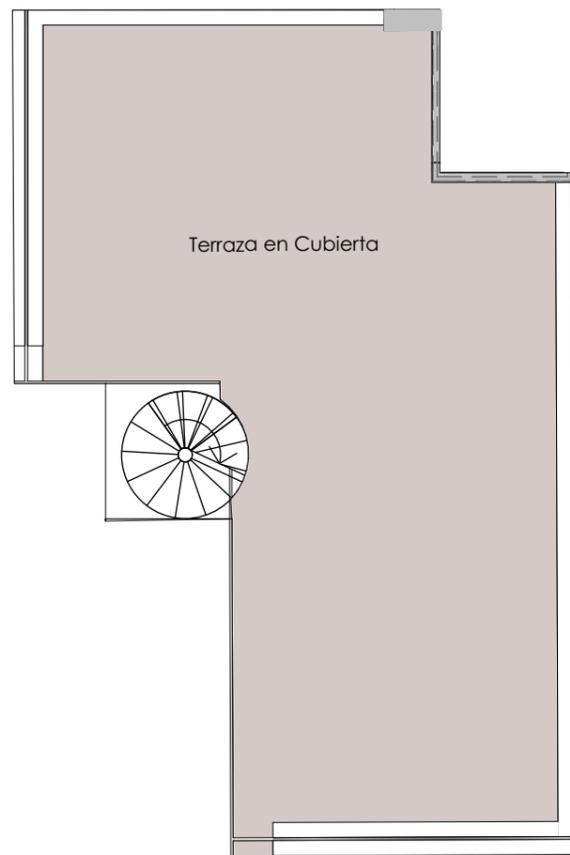

Escala gráfica



*Este folleto es meramente informativo y no reviste carácter contractual. La jardinería, el mobiliario urbano y el amueblamiento es ficticio, teniendo validez únicamente a efectos decorativos. Las superficies son aproximadas y podrán sufrir variaciones por necesidades técnicas. La distribución del mobiliario es orientativa. Versión 1.0-Junio 2017.

