
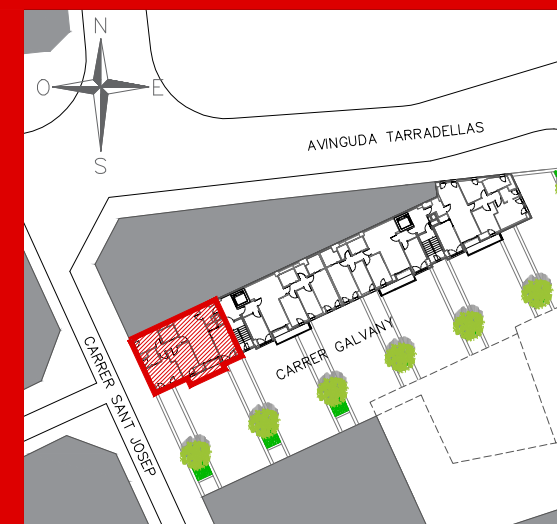


edifici  
**Sant Josep Plaça**  
L'Hospitalet

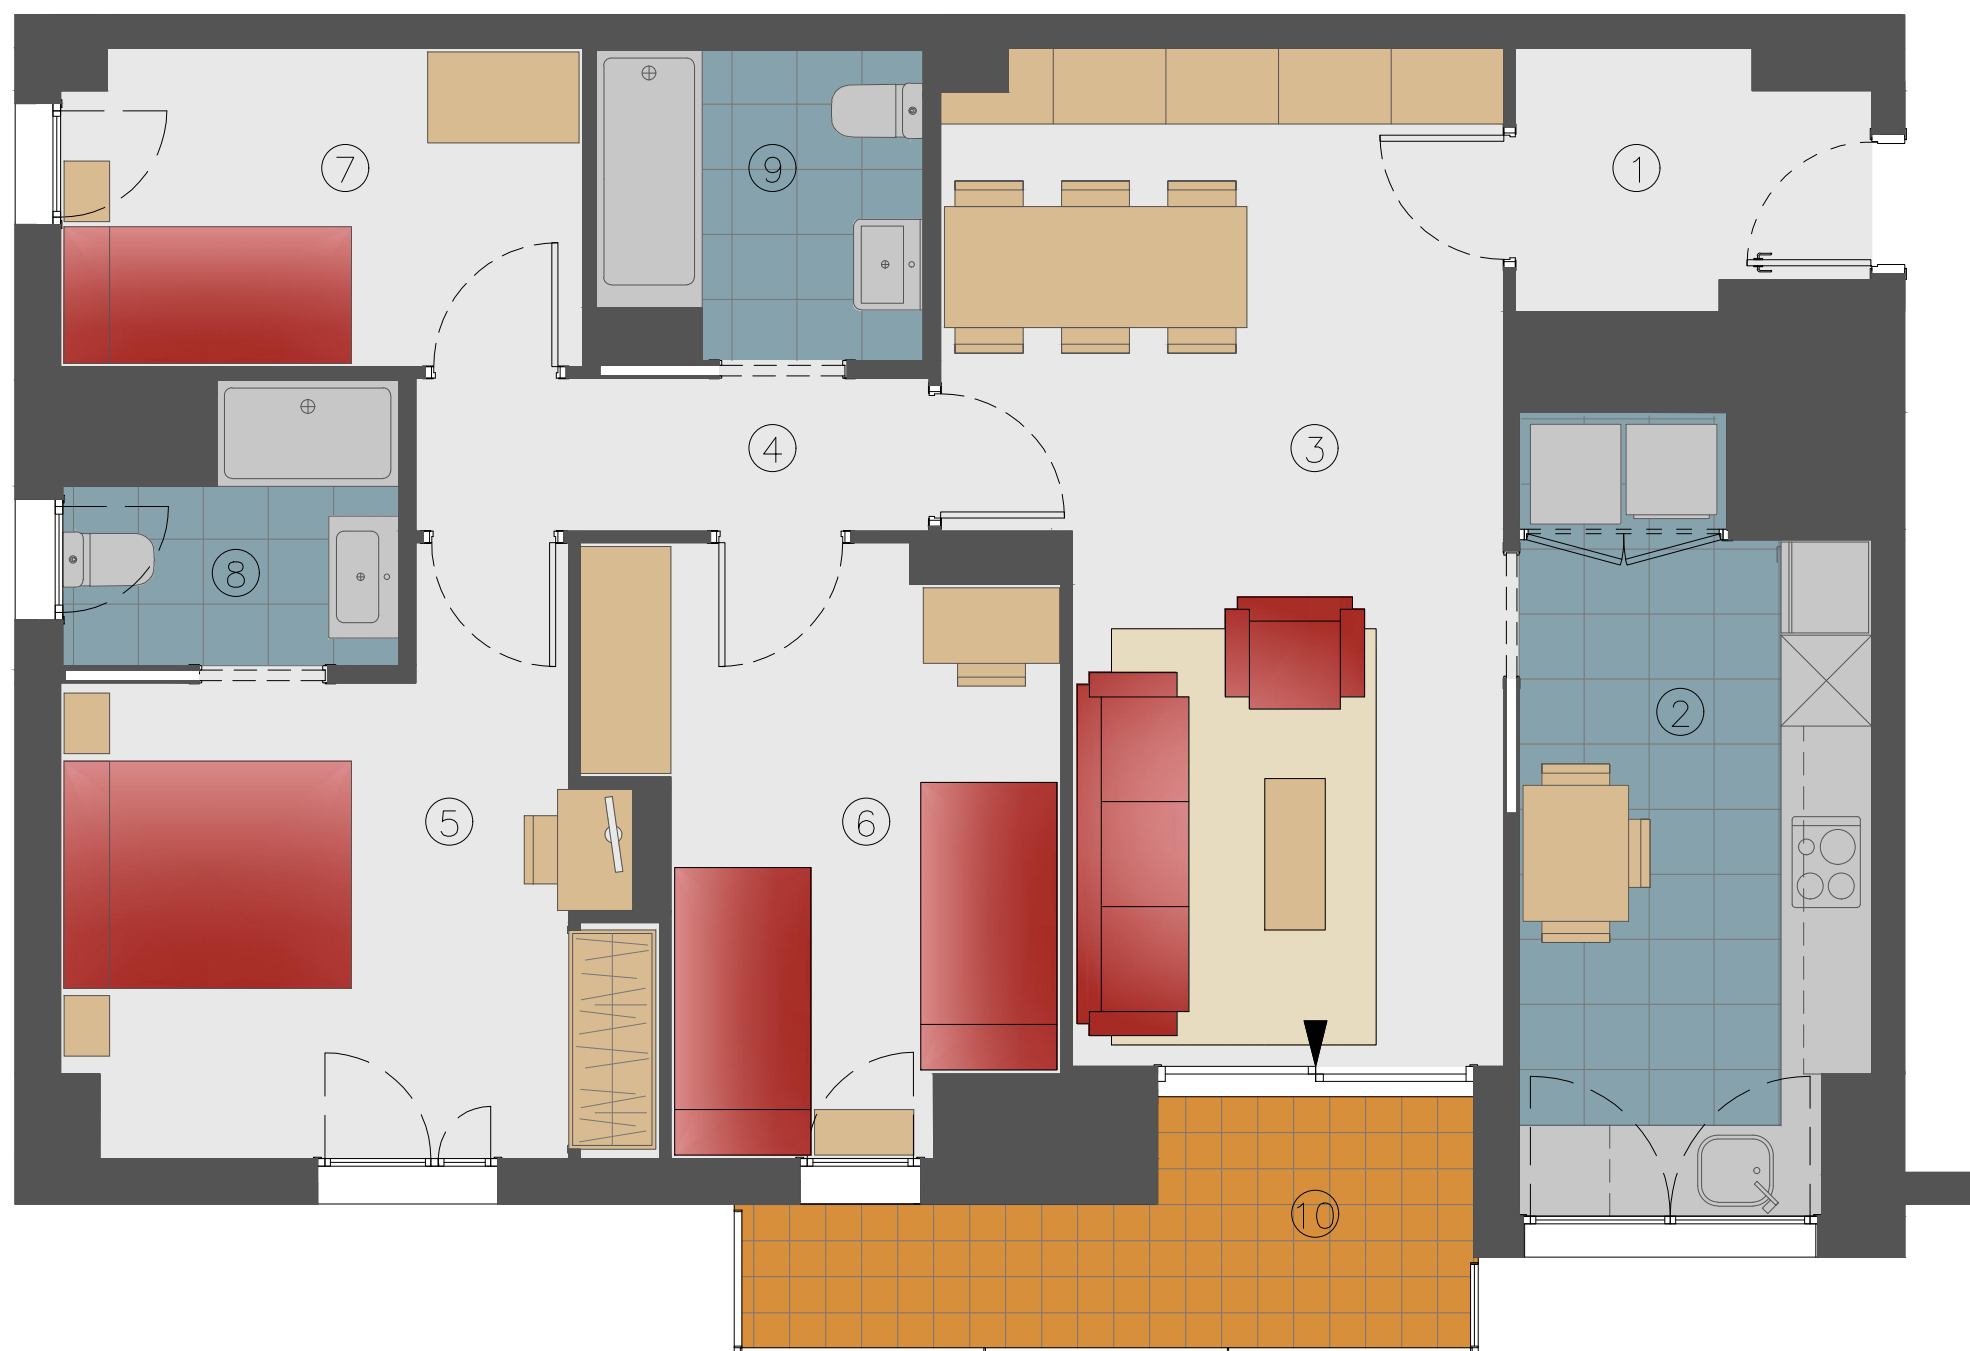

HABITATGE DE 3  
HABITACIONS

ESCALA A – PLANTA 8 – PORTA 1

Sant Josep – Carrer Galvany  
HOSPITALET DE LLOBREGAT

**SUPERFÍCIES ÚTILS**

| INTERIORS                 |                      |
|---------------------------|----------------------|
| 1 REBEDOR                 | 3,67 m <sup>2</sup>  |
| 2 CUINA                   | 11,27 m <sup>2</sup> |
| 3 SALA-MENJADOR           | 21,87 m <sup>2</sup> |
| 4 DISTRIBUIDOR            | 3,44 m <sup>2</sup>  |
| 5 DORMITORI 1 (PRINCIPAL) | 12,64 m <sup>2</sup> |
| 6 DORMITORI 2             | 10,68 m <sup>2</sup> |
| 7 DORMITORI 3             | 7,18 m <sup>2</sup>  |
| 8 BANY 1                  | 3,47 m <sup>2</sup>  |
| 9 BANY 2                  | 4,19 m <sup>2</sup>  |

**SUB-TOTAL INTERIORS 78,41 m<sup>2</sup>**

| EXTERIORS |                     |
|-----------|---------------------|
| 10 BALCÓ  | 6,07 m <sup>2</sup> |

**SUB-TOTAL EXTERIORS 6,07 m<sup>2</sup>**

**TOTAL ÚTIL 84,48m<sup>2</sup>**

**SUPERFÍCIES CONSTRUÏDES**

|           |                      |
|-----------|----------------------|
| INTERIORS | 95,33 m <sup>2</sup> |
| EXTERIORS | 6,39 m <sup>2</sup>  |



**TOTAL CONSTRUÏDA 101,72 m<sup>2</sup>**

NOTA:

MARÇ 2021

El promotor es reserva el dret de modificar per necessitats tècniques, legals i/o comercials les característiques, superfícies, distribucions, nivells i perímetres indicats en aquest plànol. El mobiliari que apareix al plànol no forma part de l'habitatge.



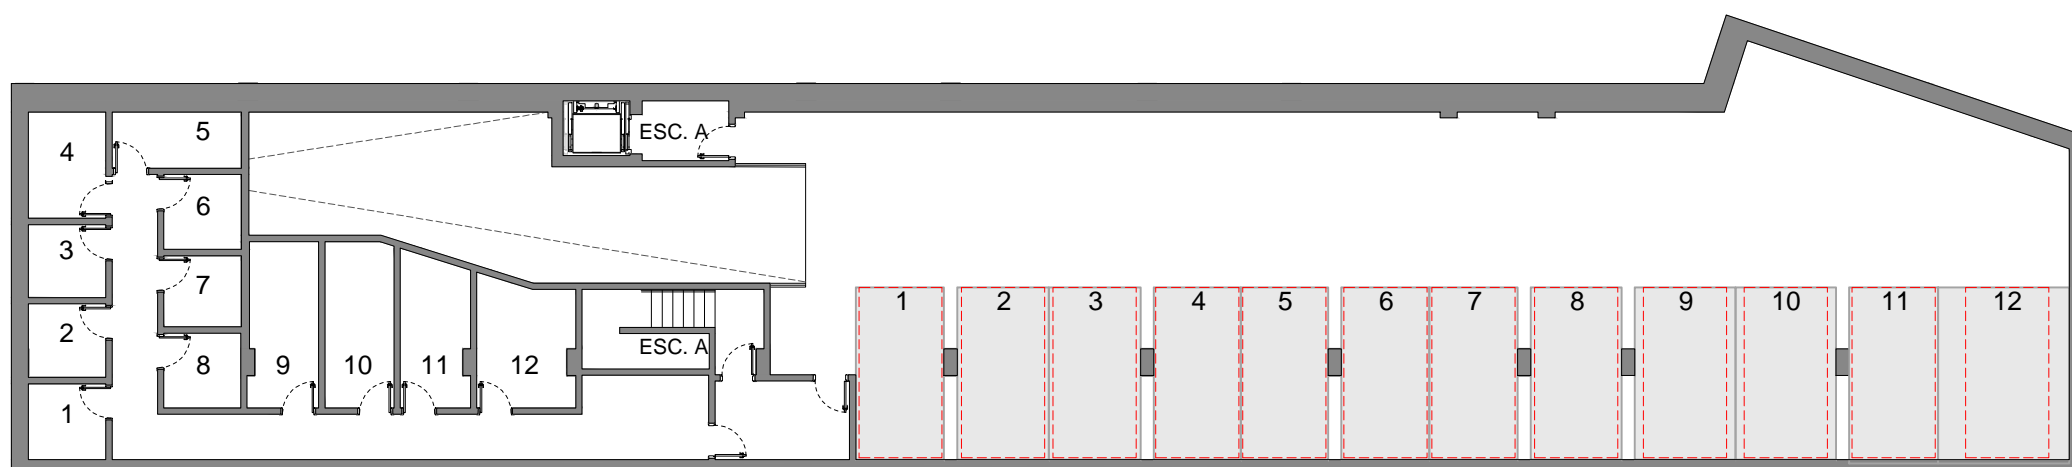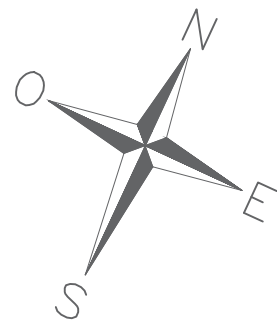

PLAÇA D'APARCAMENT EN BATERIA  
Dimensions mínimes segons normativa  
2,20m x 4,50m





**APARCAMENT**  
**PLANTA SOTERRANI -1**  
Sant Josep - Carrer Galvany  
HOSPITALET DE LLOBREGAT

| Nº | DIMENSIONS  |
|----|-------------|
| 1  | 2.30 × 4.55 |
| 2  | 2.40 × 4.55 |
| 3  | 2.40 × 4.55 |
| 4  | 2.30 × 4.55 |
| 5  | 2.30 × 4.55 |
| 6  | 2.30 × 4.55 |
| 7  | 2.30 × 4.55 |
| 8  | 2.40 × 4.55 |
| 9  | 2.65 × 4.55 |
| 10 | 2.65 × 4.55 |
| 11 | 2.35 × 4.55 |
| 12 | 3.45 × 4.55 |

NOTA:

GENER 2021

Les dimensions indicades en el plànol de l'aparcament annex al present contracte únicament fan referència a les mesures de la plaça de garatge, no estant incloses en aquestes la repercussió de la superfície de les zones comunes que els correspon a cada plaça.

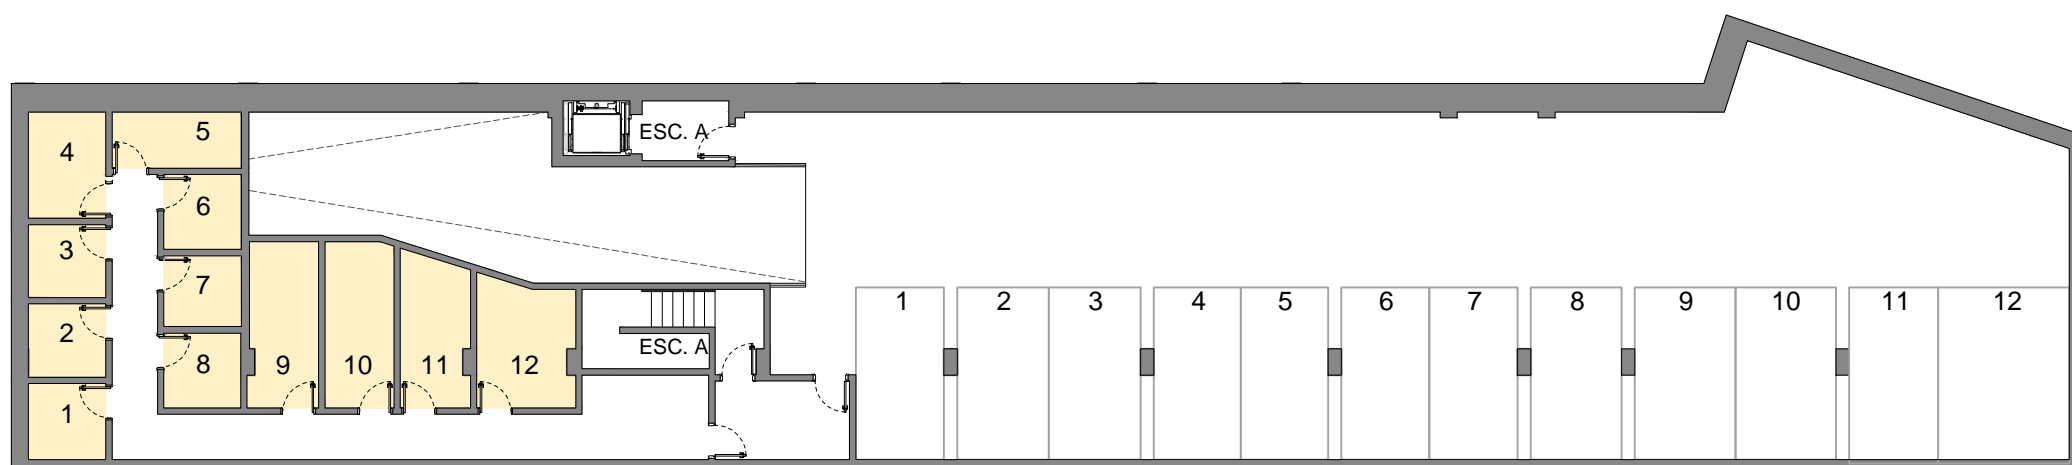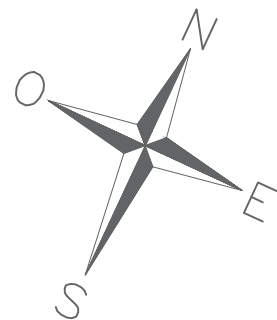

**APARCAMENT**  
**PLANTA SOTERRANI -1**  
Sant Josep - Carrer Galvany  
HOSPITALET DE LLOBREGAT

**TRASTERS**

| Nº | SUP. ÚTIL           |
|----|---------------------|
| 1  | 4.13 m <sup>2</sup> |
| 2  | 3.99 m <sup>2</sup> |
| 3  | 3.96 m <sup>2</sup> |
| 4  | 5.77 m <sup>2</sup> |
| 5  | 5.05 m <sup>2</sup> |
| 6  | 4.04 m <sup>2</sup> |
| 7  | 3.82 m <sup>2</sup> |
| 8  | 4.04 m <sup>2</sup> |
| 9  | 8.05 m <sup>2</sup> |
| 10 | 8.03 m <sup>2</sup> |
| 11 | 7.17 m <sup>2</sup> |
| 12 | 8.39 m <sup>2</sup> |



NOTA:  
GENER 2021

Les dimensions indicades en el plànol de l'aparcament annex al present contracte únicament fan referència a les mesures de la plaça de garatge, no estant incloses en aquestes la repercussió de la superfície de les zones comunes que els correspon a cada plaça.