



# PORTAL 2 / PLANTA BAJA

LETRA A

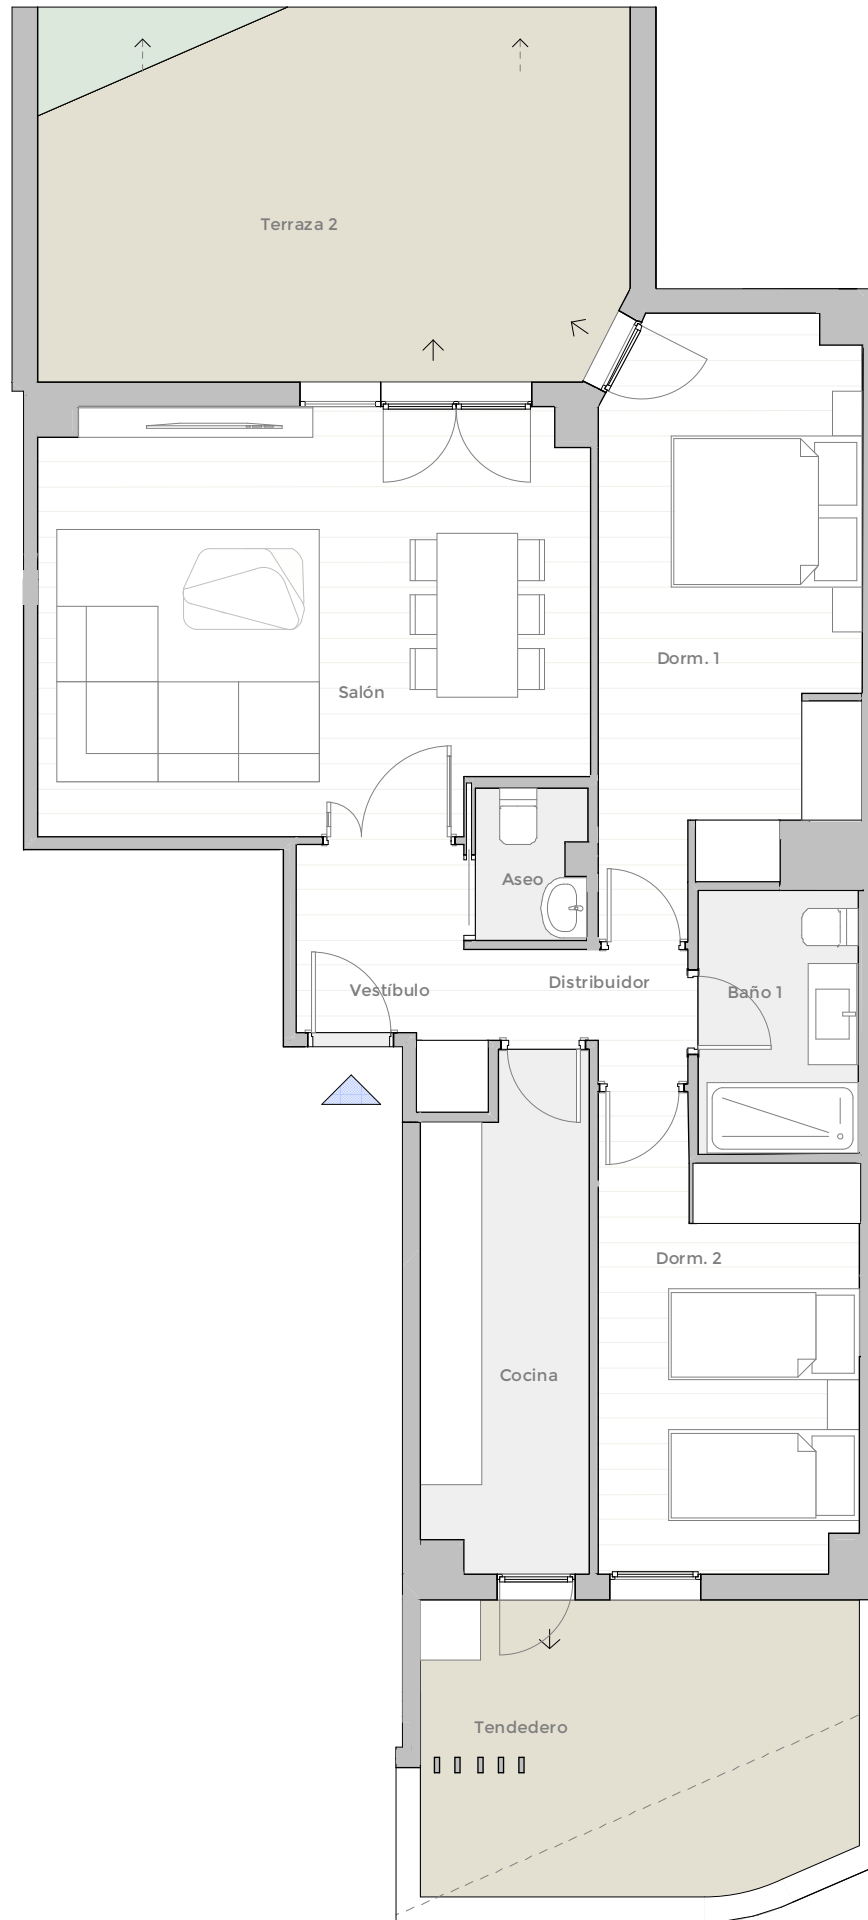

Escala gráfica

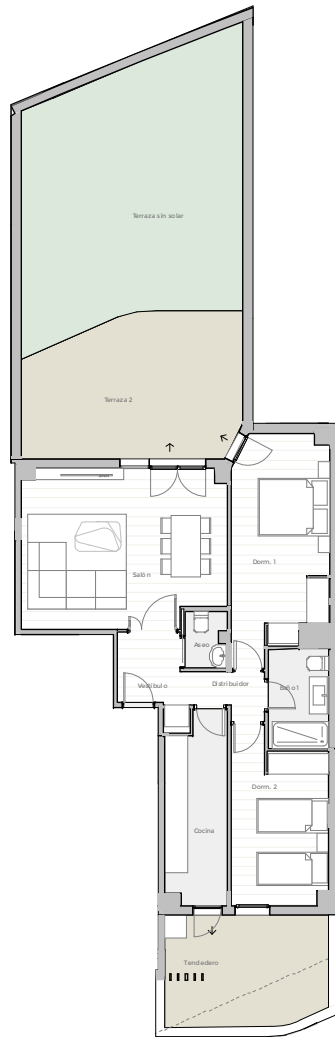

## RESIDENCIAL MELBOURNE

1VT10.1


2D

### SUPERFICIES ÚTILES

Vestíbulo	3,87
Salón	22,38
Cocina	8,00
Distribuidor	2,17
Dorm. 1	14,41
Baño 1	4,17
Dorm. 2	11,10
Aseo	1,60
Tendedero	2,67
Terraza 1	9,73
Terraza 2	20,95
Terraza sin solar	40,04

### SUPERFICIES ÚTILES TOTALES

ÚTILES INTERIORES	67,70 m <sup>2</sup>
ÚTILES EXTERIORES	73,39 m <sup>2</sup>
ÚTILES TOTALES	141,09 m <sup>2</sup>

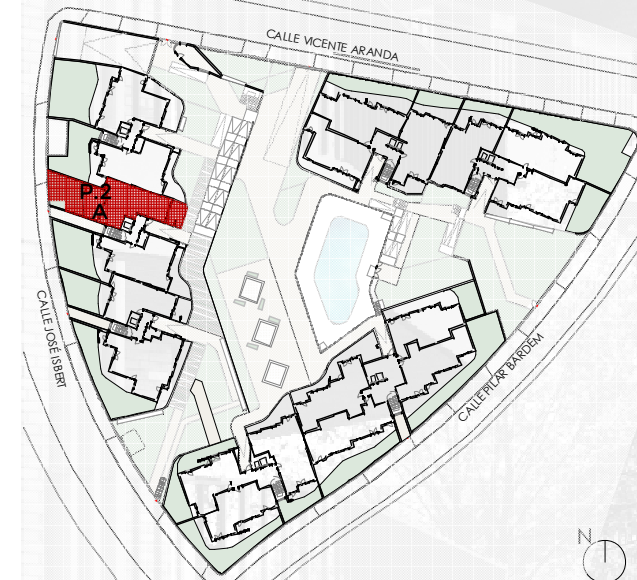

PREMIER



\*Este folleto es meramente informativo y no reviste carácter contractual. La jardinería, el mobiliario urbano y el amueblamiento es ficticio, teniendo validez únicamente a efectos decorativos. Las superficies son aproximadas y podrán sufrir variaciones por necesidades técnicas. La distribución del mobiliario es orientativa. Versión 1.0- Octubre 2018.