


# PORTAL 5 / PLANTA BAJA

LETRA C

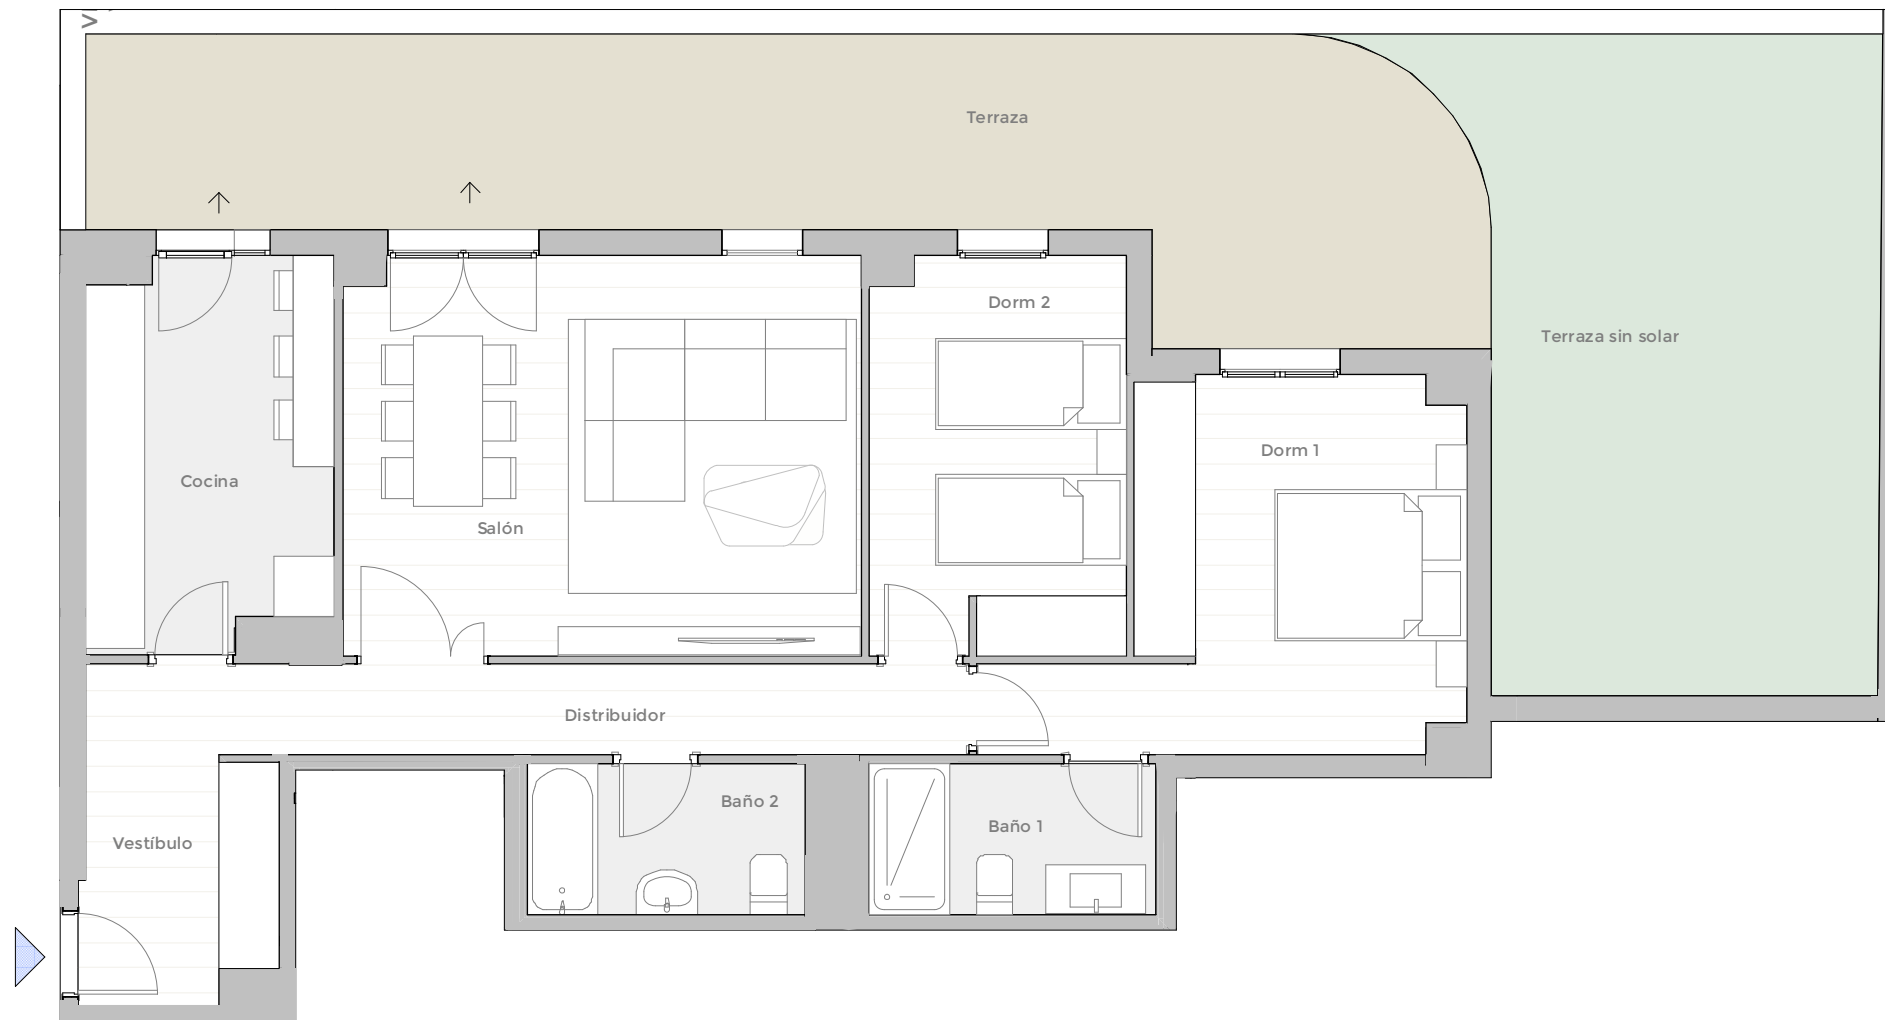

## 2VT26.1

2D

### SUPERFICIES ÚTILES

Vestíbulo	6,20
Salón	20,36
Cocina	9,12
Distribuidor	6,13
Dorm 1	13,55
Baño 1	4,26
Dorm 2	10,00
Baño 2	4,14
Terraza	30,22
Terraza sin solar	26,18

### SUPERFICIES ÚTILES TOTALES

ÚTILES INTERIORES	73,76 m <sup>2</sup>
ÚTILES EXTERIORES	56,40 m <sup>2</sup>
ÚTILES TOTALES	130,16 m <sup>2</sup>



Escala gráfica



\*Este folleto es meramente informativo y no reviste carácter contractual. La jardinería, el mobiliario urbano y el amueblamiento es ficticio, teniendo validez únicamente a efectos decorativos. Las superficies son aproximadas y podrán sufrir variaciones por necesidades técnicas. La distribución del mobiliario es orientativa. Versión 1.0- Octubre 2018.