


PORTAL 5 / PLANTA P1 - P5

LETRA C

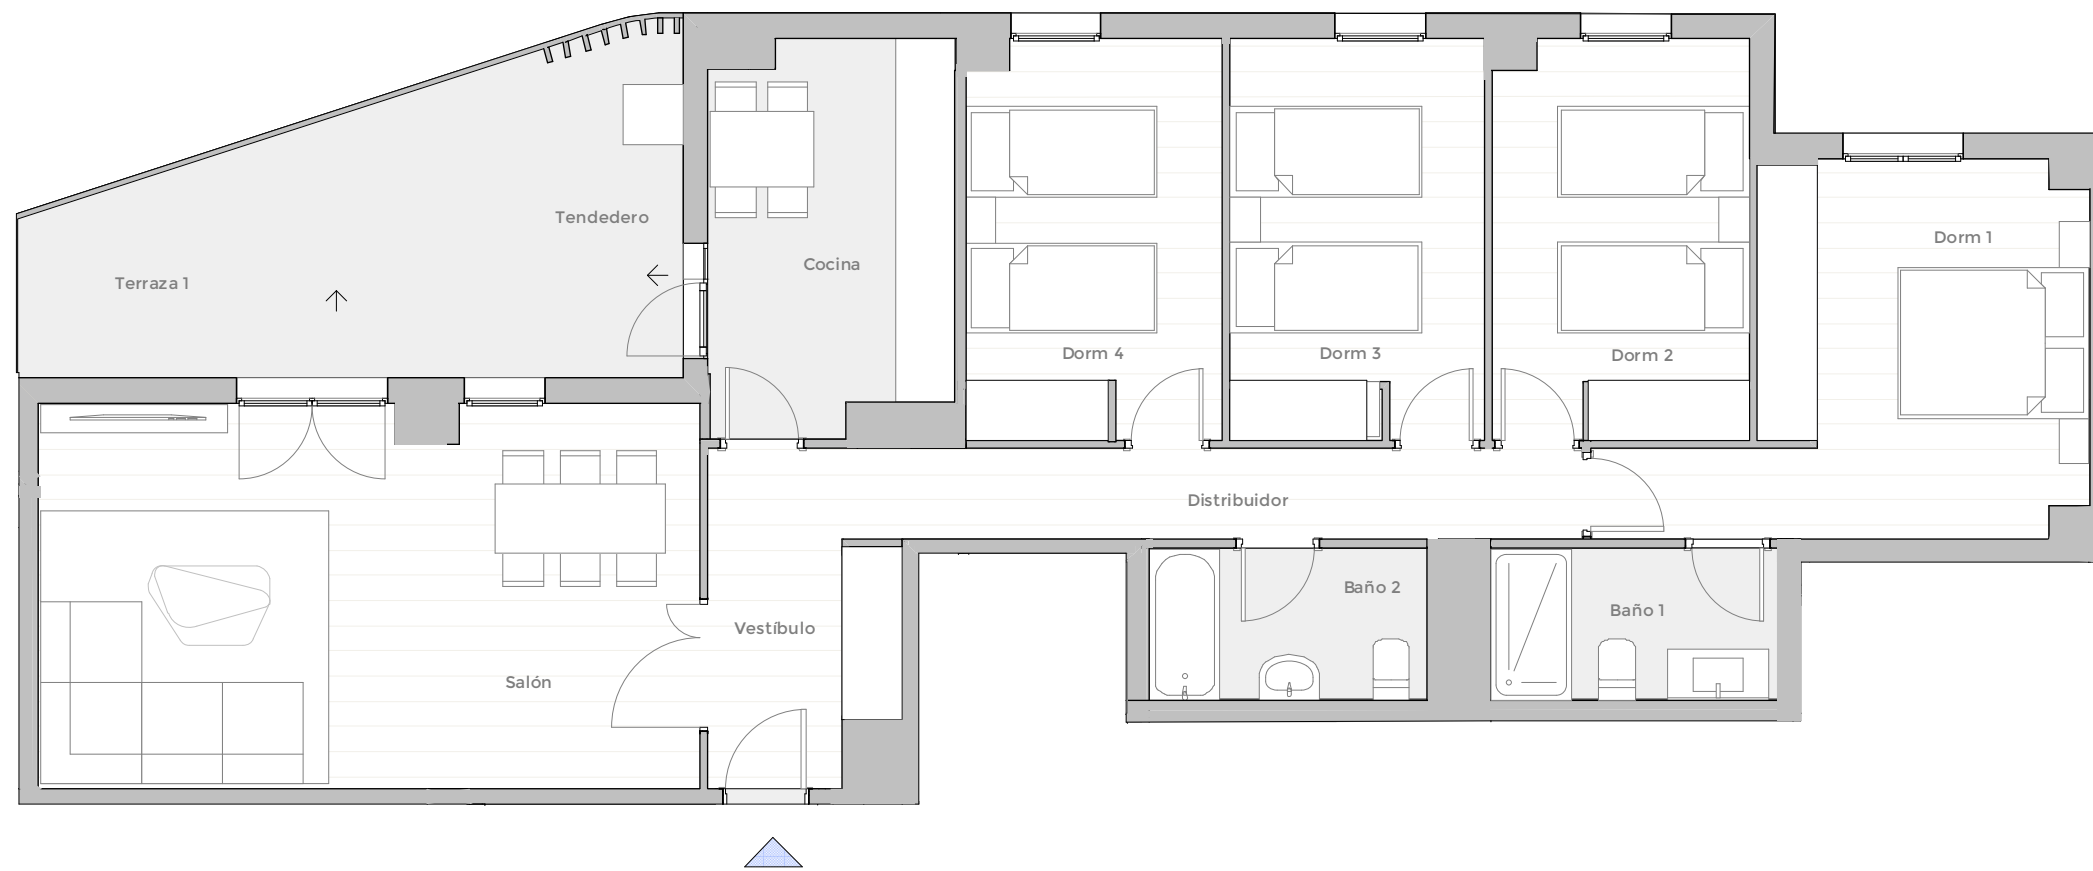

2VT20.1


4D

SUPERFICIES ÚTILES

Vestibulo	5,51
Salón	24,92
Cocina	9,06
Distribuidor	6,62
Dorm 1	13,66
Baño 1	4,27
Dorm 2	10,01
Dorm 3	10,03
Dorm 4	10,00
Baño 2	4,14
Tendedero	4,54
Terraza 1	12,67

SUPERFICIES ÚTILES TOTALES

ÚTILES INTERIORES	98,22 m ²
ÚTILES EXTERIORES	17,21 m ²
ÚTILES TOTALES	115,43 m ²

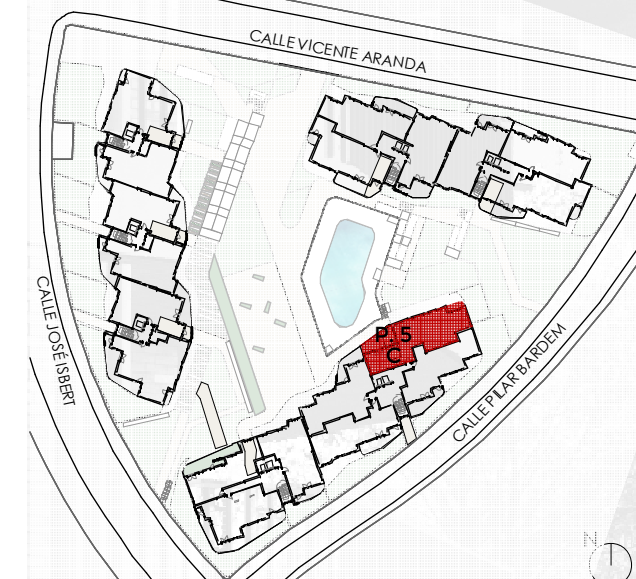

Escala gráfica



*Este folleto es meramente informativo y no reviste carácter contractual. La jardinería, el mobiliario urbano y el amueblamiento es ficticio, teniendo validez únicamente a efectos decorativos. Las superficies son aproximadas y podrán sufrir variaciones por necesidades técnicas. La distribución del mobiliario es orientativa. Versión 1.0- Octubre 2018.

