


PORTAL 5 / PLANTA ÁTICO

LETRA A

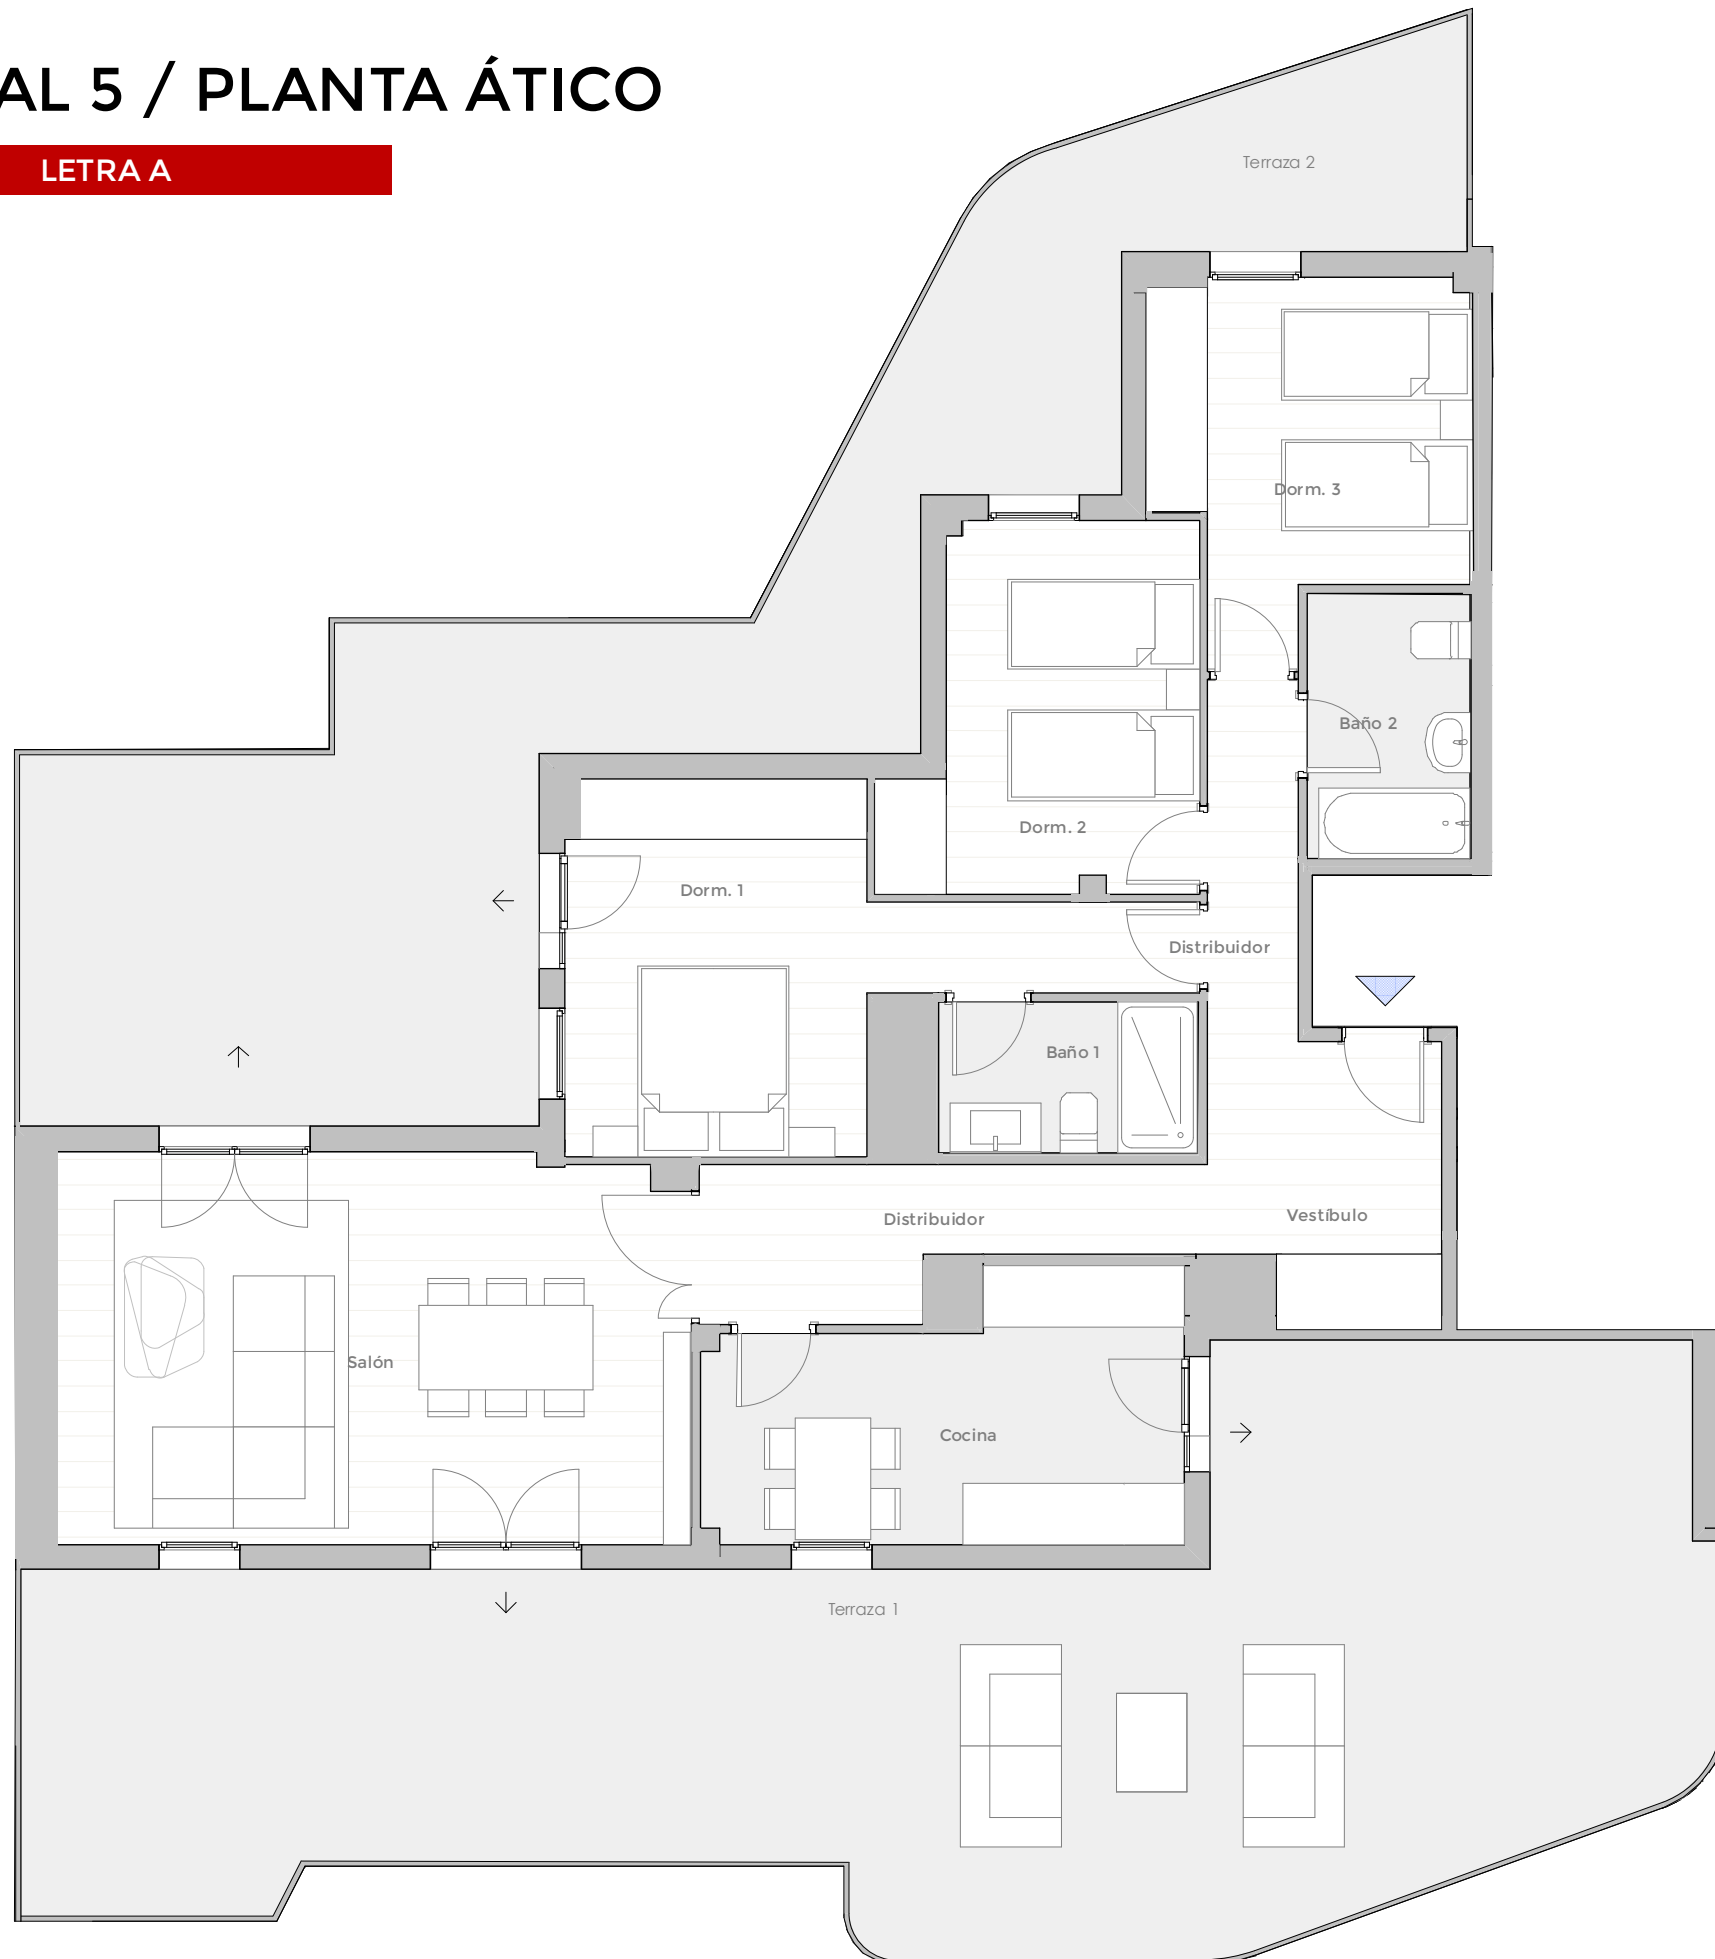

RESIDENCIAL
MELBOURNE

2VT30.1


3D

SUPERFICIES ÚTILES

Vestibulo	5,92
Salón	24,40
Cocina	11,32
Distribuidor	9,27
Dorm. 1	14,21
Baño 1	3,86
Dorm. 2	10,01
Dorm. 3	10,20
Baño 2	4,27
Terraza 1	65,33
Terraza 2	41,59

SUPERFICIES ÚTILES TOTALES

ÚTILES INTERIORES	93,46 m ²
ÚTILES EXTERIORES	106,92 m ²
ÚTILES TOTALES	200,38 m ²

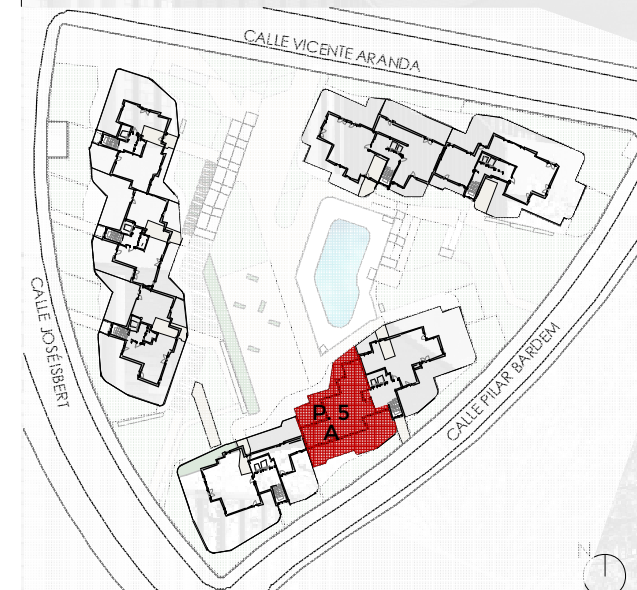

Escala gráfica



*Este folleto es meramente informativo y no reviste carácter contractual. La jardinería, el mobiliario urbano y el amueblamiento es ficticio, teniendo validez únicamente a efectos decorativos. Las superficies son aproximadas y podrán sufrir variaciones por necesidades técnicas. La distribución del mobiliario es orientativa. Versión 1.0- Octubre 2018.

PREMIER

