


ACCESO  
COTA CALLE

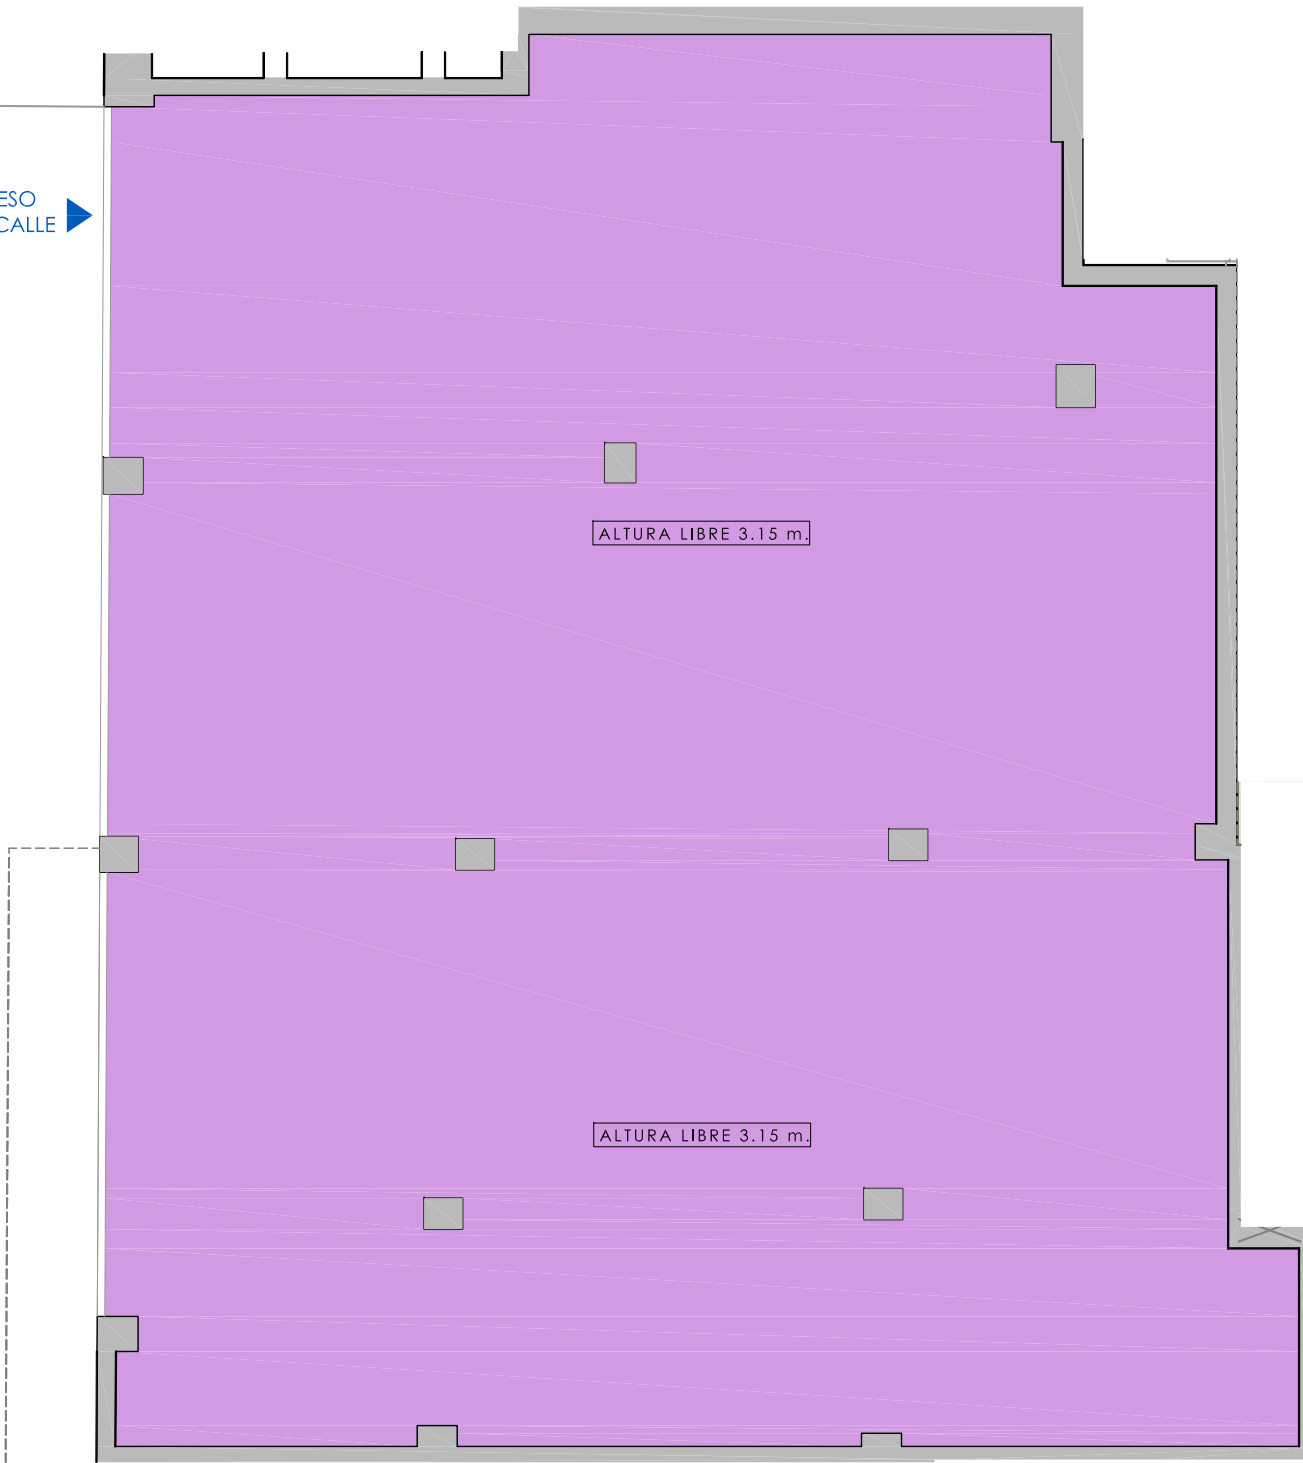

SUPERFICIES TOTALES

TOTAL SUP. UTIL INTERIOR	264.54 m <sup>2</sup>
TOTAL SUP. CONSTRUIDA	280.23 m <sup>2</sup>


- \* ALTURA LIBRE 3.15 m  
(DESDE COTA SUPERIOR DE FORJADO DE PLANTA BAJA A  
COTA INFERIOR DE FORJADO DE PLANTA 1º)
- \* PREVISION DESCUELQUE DE SANEAMIENTO  
EN TECHO: 40 cm

ESCALA GRÁFICA



RESIDENCIAL  
**PRAGA**

. PLANTA BAJA

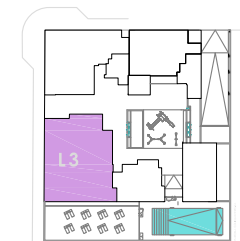

LOCAL 3

LOCALES COMERCIALES  
GARAJE, TRASTEROS, JARDÍN Y PISCINA

PROMOTOR:

**PREMIER**