
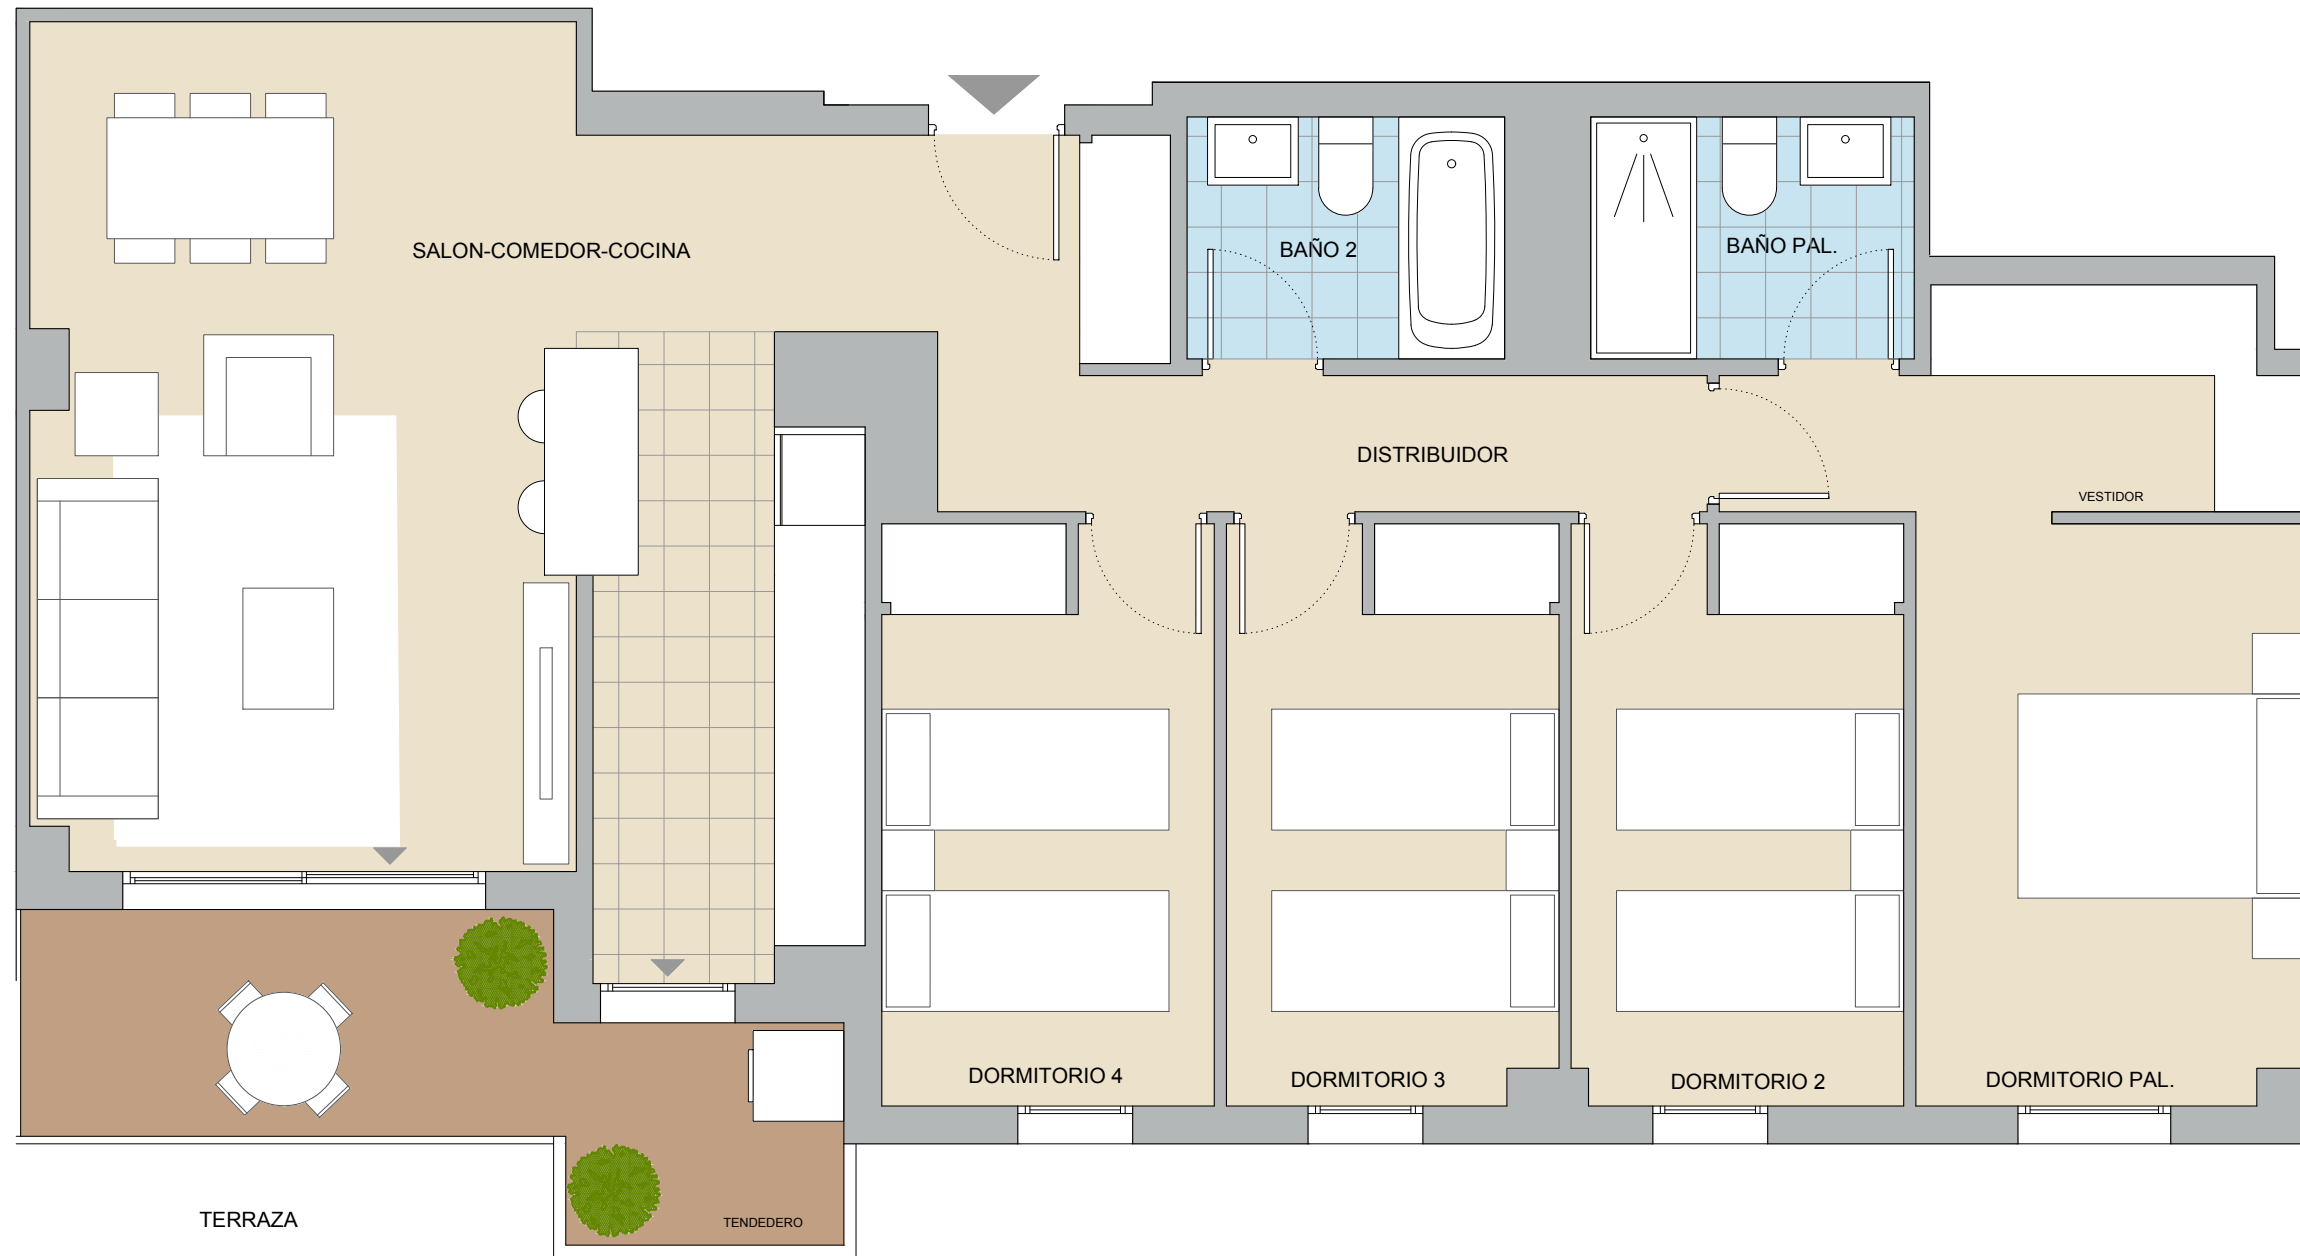


Este folleto es meramente informativo y no reviste carácter contractual. La jardinería, el mobiliario urbano y el amueblamiento es ficticio teniendo validez únicamente a efectos decorativos. Las superficies son aproximadas y podrán sufrir variaciones por necesidades técnicas durante la obra. La distribución del mobiliario de cocina es orientativa.

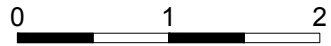

Residencial Viena


VILLAVERDE

SUPERFICIES ÚTILES

Distribuidor	4.75 m2
Salón-Comedor-Cocina	33.00 m2
Dormitorio principal	14.75 m2
Baño principal	3.40 m2
Dormitorio 2	8.35 m2
Dormitorio 3	8.30 m2
Dormitorio 4	8.40 m2
Baño 2	3.35 m2
Terraza	8.05 m2

SUPERFICIES TOTALES

Superficie útil interior	84.30 m2
Superficie útil exterior	8.05 m2
Superficie útil total	92.35 m2
Superficie const. c.r.z.c.	125.40 m2

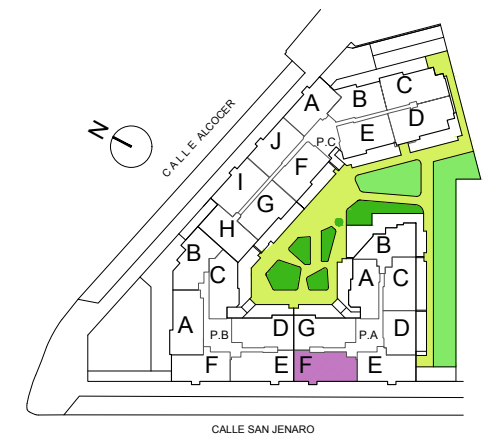

Portal A 1º, 2º, 3º, 4º, 5º F
 versión 1.0
 fecha 10.2018