


Este folleto es meramente informativo y no reviste carácter contractual. La jardinería, el mobiliario urbano y el amueblamiento es ficticio teniendo validez únicamente a efectos decorativos. Las superficies son aproximadas y podrán sufrir variaciones por necesidades técnicas durante la obra. La distribución del mobiliario de cocina es orientativa.

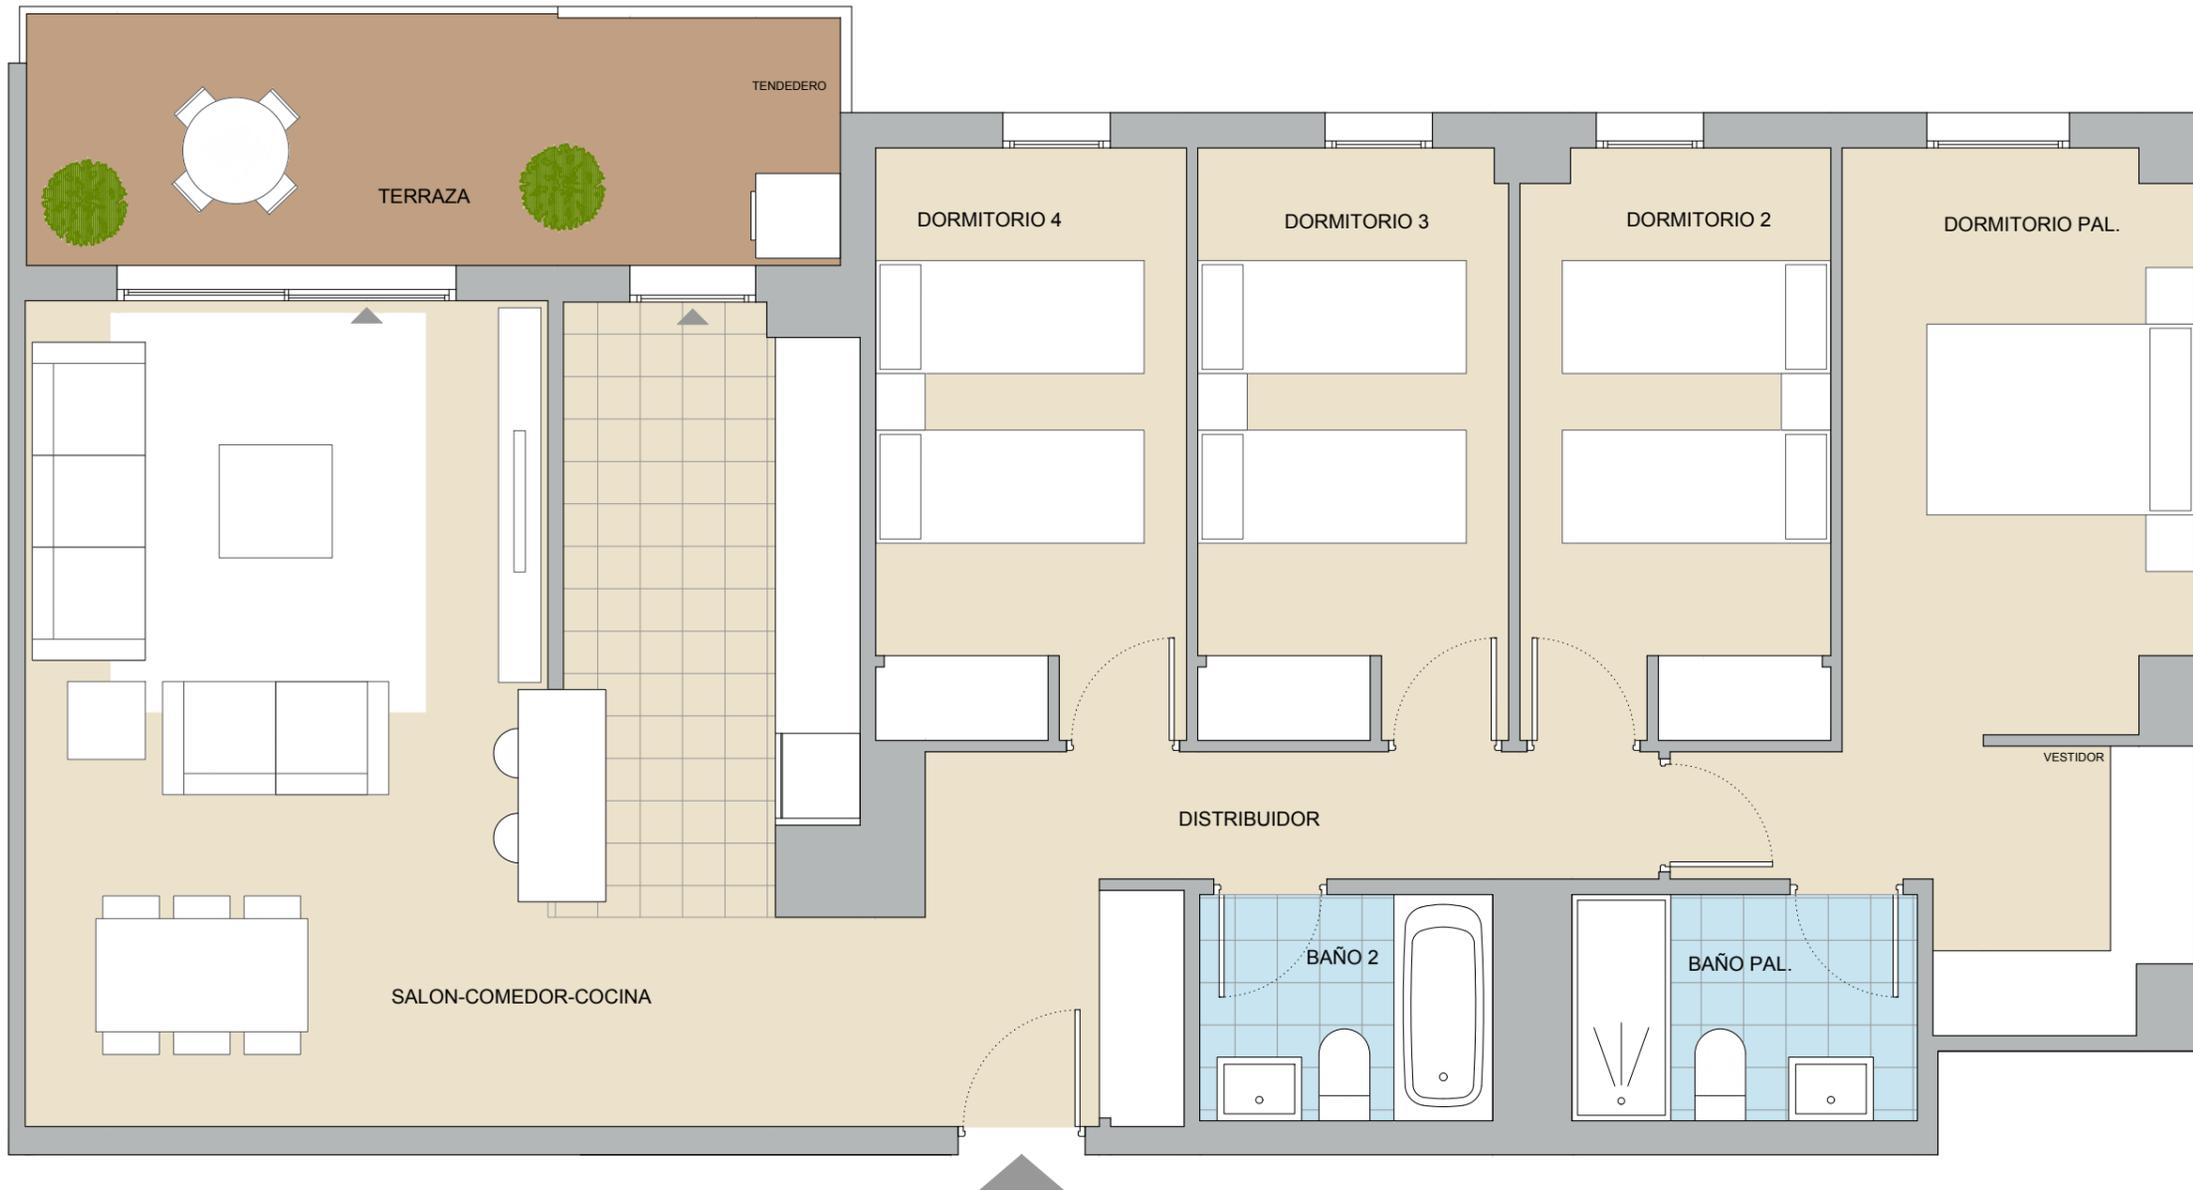

Residencial Viena


VILLAVERDE

SUPERFICIES ÚTILES

Distribuidor	4.85 m ²
Salón-Comedor-Cocina	37.45 m ²
Dormitorio principal	15.45 m ²
Baño principal	3.90 m ²
Dormitorio 2	9.05 m ²
Dormitorio 3	9.10 m ²
Dormitorio 4	9.15 m ²
Baño 2	3.30 m ²
Terraza	10.15 m ²

SUPERFICIES TOTALES

Superficie útil interior	92.25 m ²
Superficie útil exterior	10.15 m ²
Superficie útil total	102.40 m ²
Superficie const. c.r.z.c.	139.04 m ²

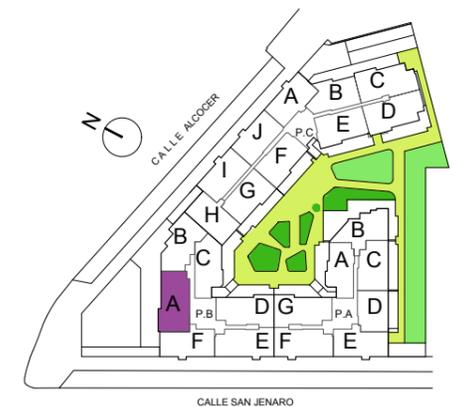

Portal B 2º, 3º, 4º, 5º A
 versión 1.0
 fecha 10.2018

