
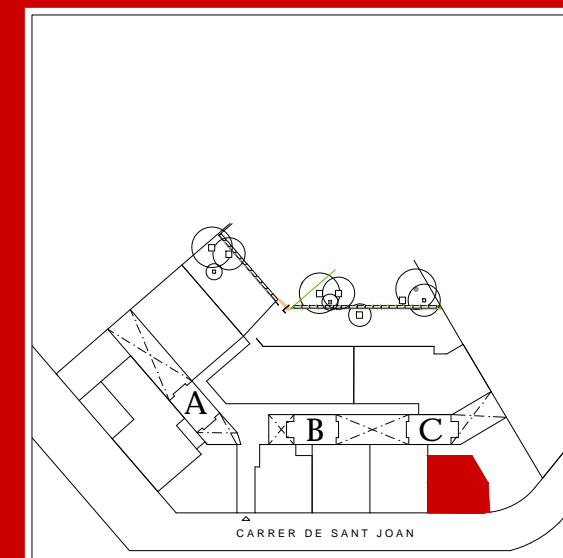


la pineda
residencial · Gavà

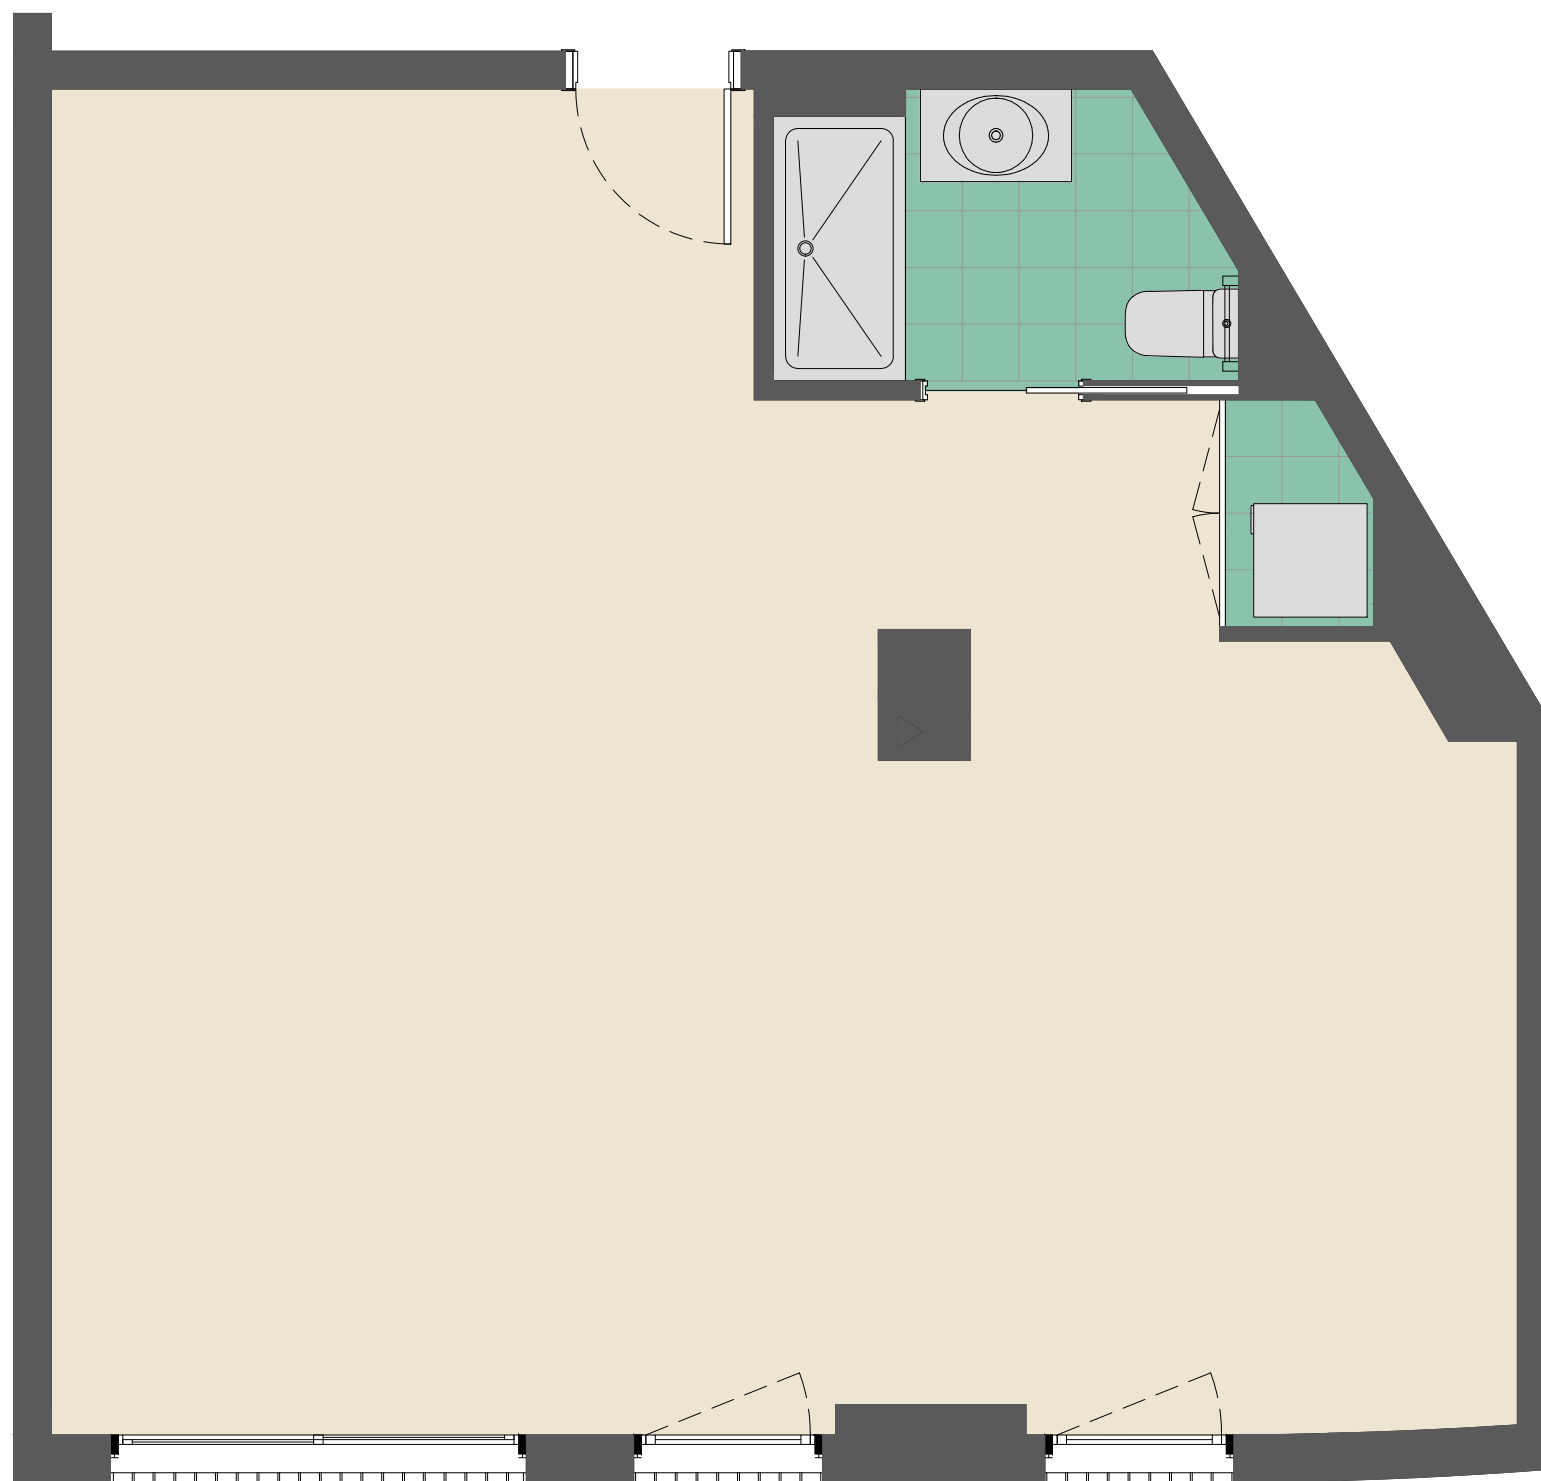

OFICINA ESC C BAIXOS 3^a

C/. DE SANT JOAN
GAVÀ
BARCELONA

SUPERFÍCIES ÚTILS

INTERIORS		
1	SALA	45.95 m ²
2	BANY 1	3.31 m ²
3	ARMARI/CUARTO DE RENTAT	0.89 m ²
SUB-TOTAL INTERIORS		50.15 m ²
TOTAL ÚTIL		50.15 m ²

SUPERFÍCIES CONTRUÏDES

INTERIOR	56.33 m ²
EXTERIOR	0.00 m ²
TOTAL CONSTRUÏDA	56.33 m ²

NOTA: SETEMBRE 2017

El promotor es reserva el dret de modificar per necessitats tècniques, legals i/o comercials les característiques, superfícies, distribucions, nivells i perímetres indicats en aquest plànol. El mobiliari que apareix al plànol no forma part del habitatge.



 **PREMIER**