

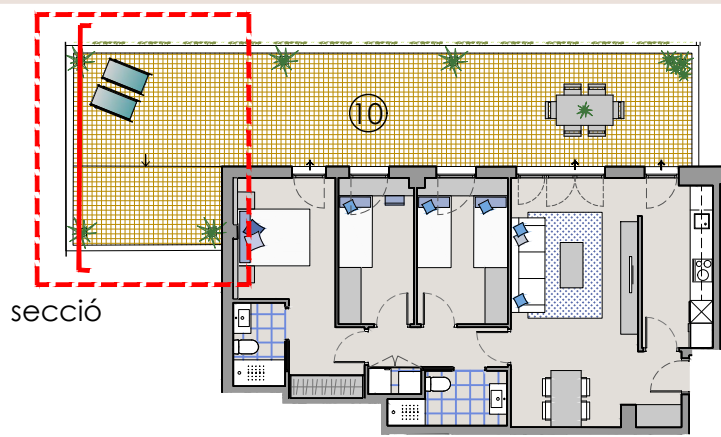


RESIDENCIAL
ESTEL PARK
BADALONA


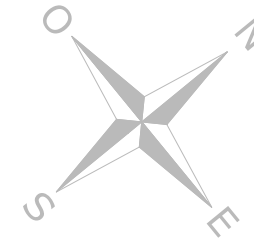


secció

detall secció

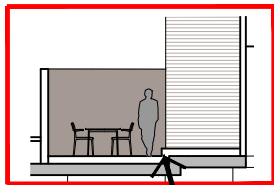

CANVI DE NIVELL

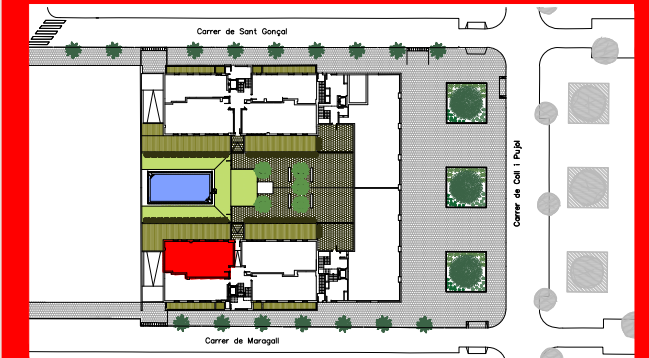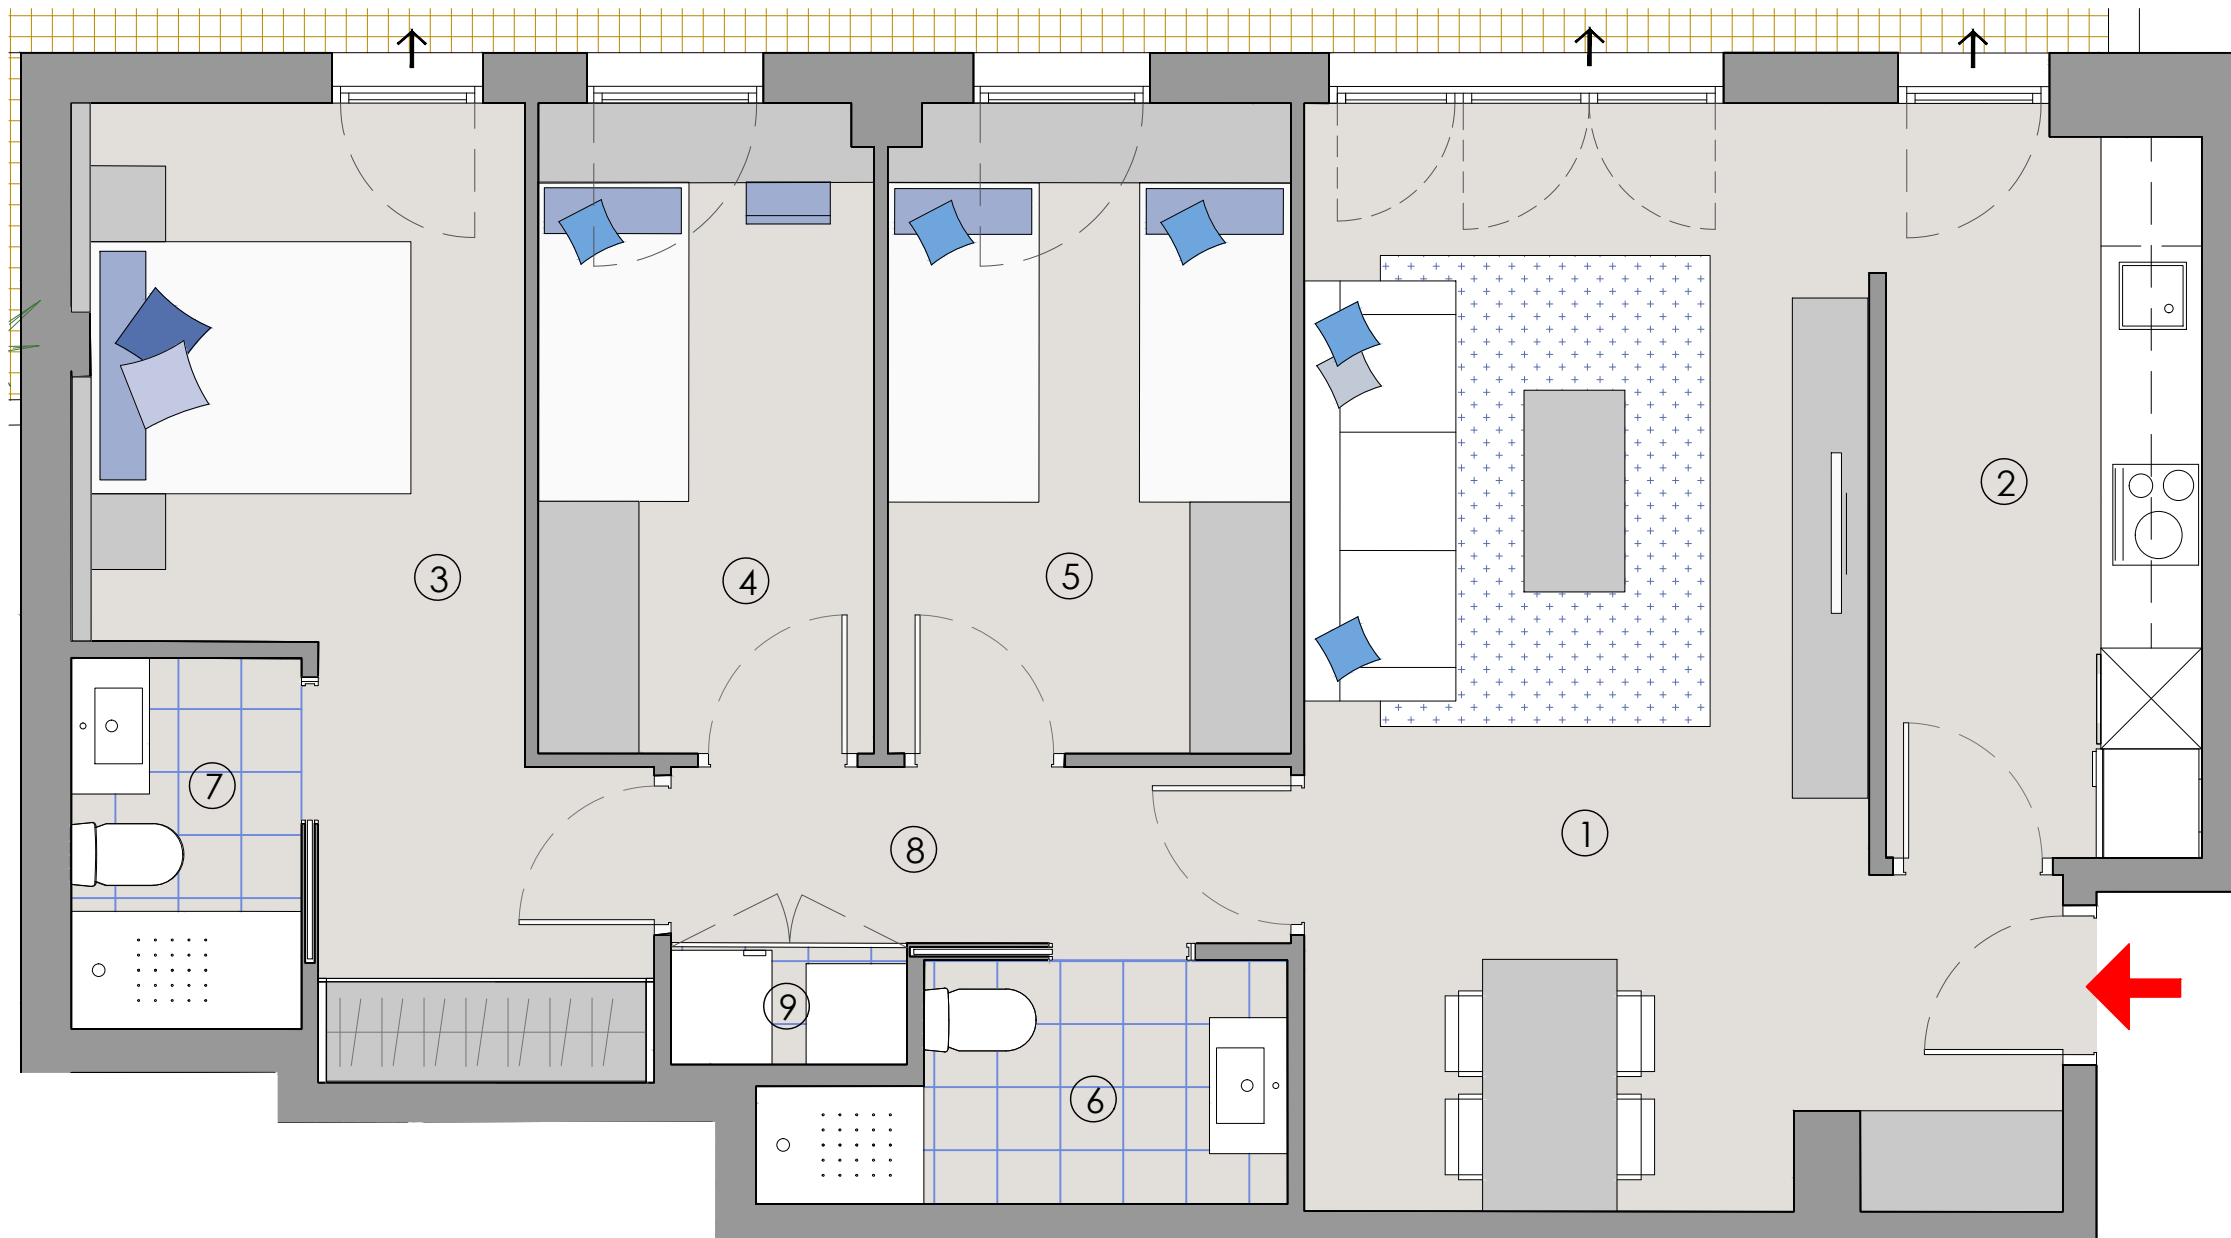

HABITATGE 3 HABITACIONS

ESCALA D

Habitatge Baixos- 2

CARRER MARAGALL
BADALONA

SUPERFÍCIES ÚTILS

INTERIORS

1. Estar - Menjador	24.10 m ²
2. Cuina	8.40 m ²
3. Dormitori 1	13.25 m ²
4. Dormitori 2	7.70 m ²
5. Dormitori 3	9.20 m ²
6. Bany 1	3.80 m ²
7. Bany 2	3.00 m ²
8. Distribuïdor	3.85 m ²
9. Armari/Cambra de rentat/Aerotèrmia	1.00 m ²
SUB-TOTAL INTERIORS	74.30 m²

EXTERIORS

10. Terrassa	57.30 m ²
SUB-TOTAL EXTERIORS	57.30 m²

TOTAL ÚTIL 131.60 m²

SUPERFÍCIES CONSTRUÏDES

Interior	86.05 m ²
Exterior	60.45 m ²

TOTAL CONSTRUÏDA 146.50 m²

NOTA: OCTUBRE 2022
El mobiliari que apareix al plànol no forma part de l'habitatge.

