


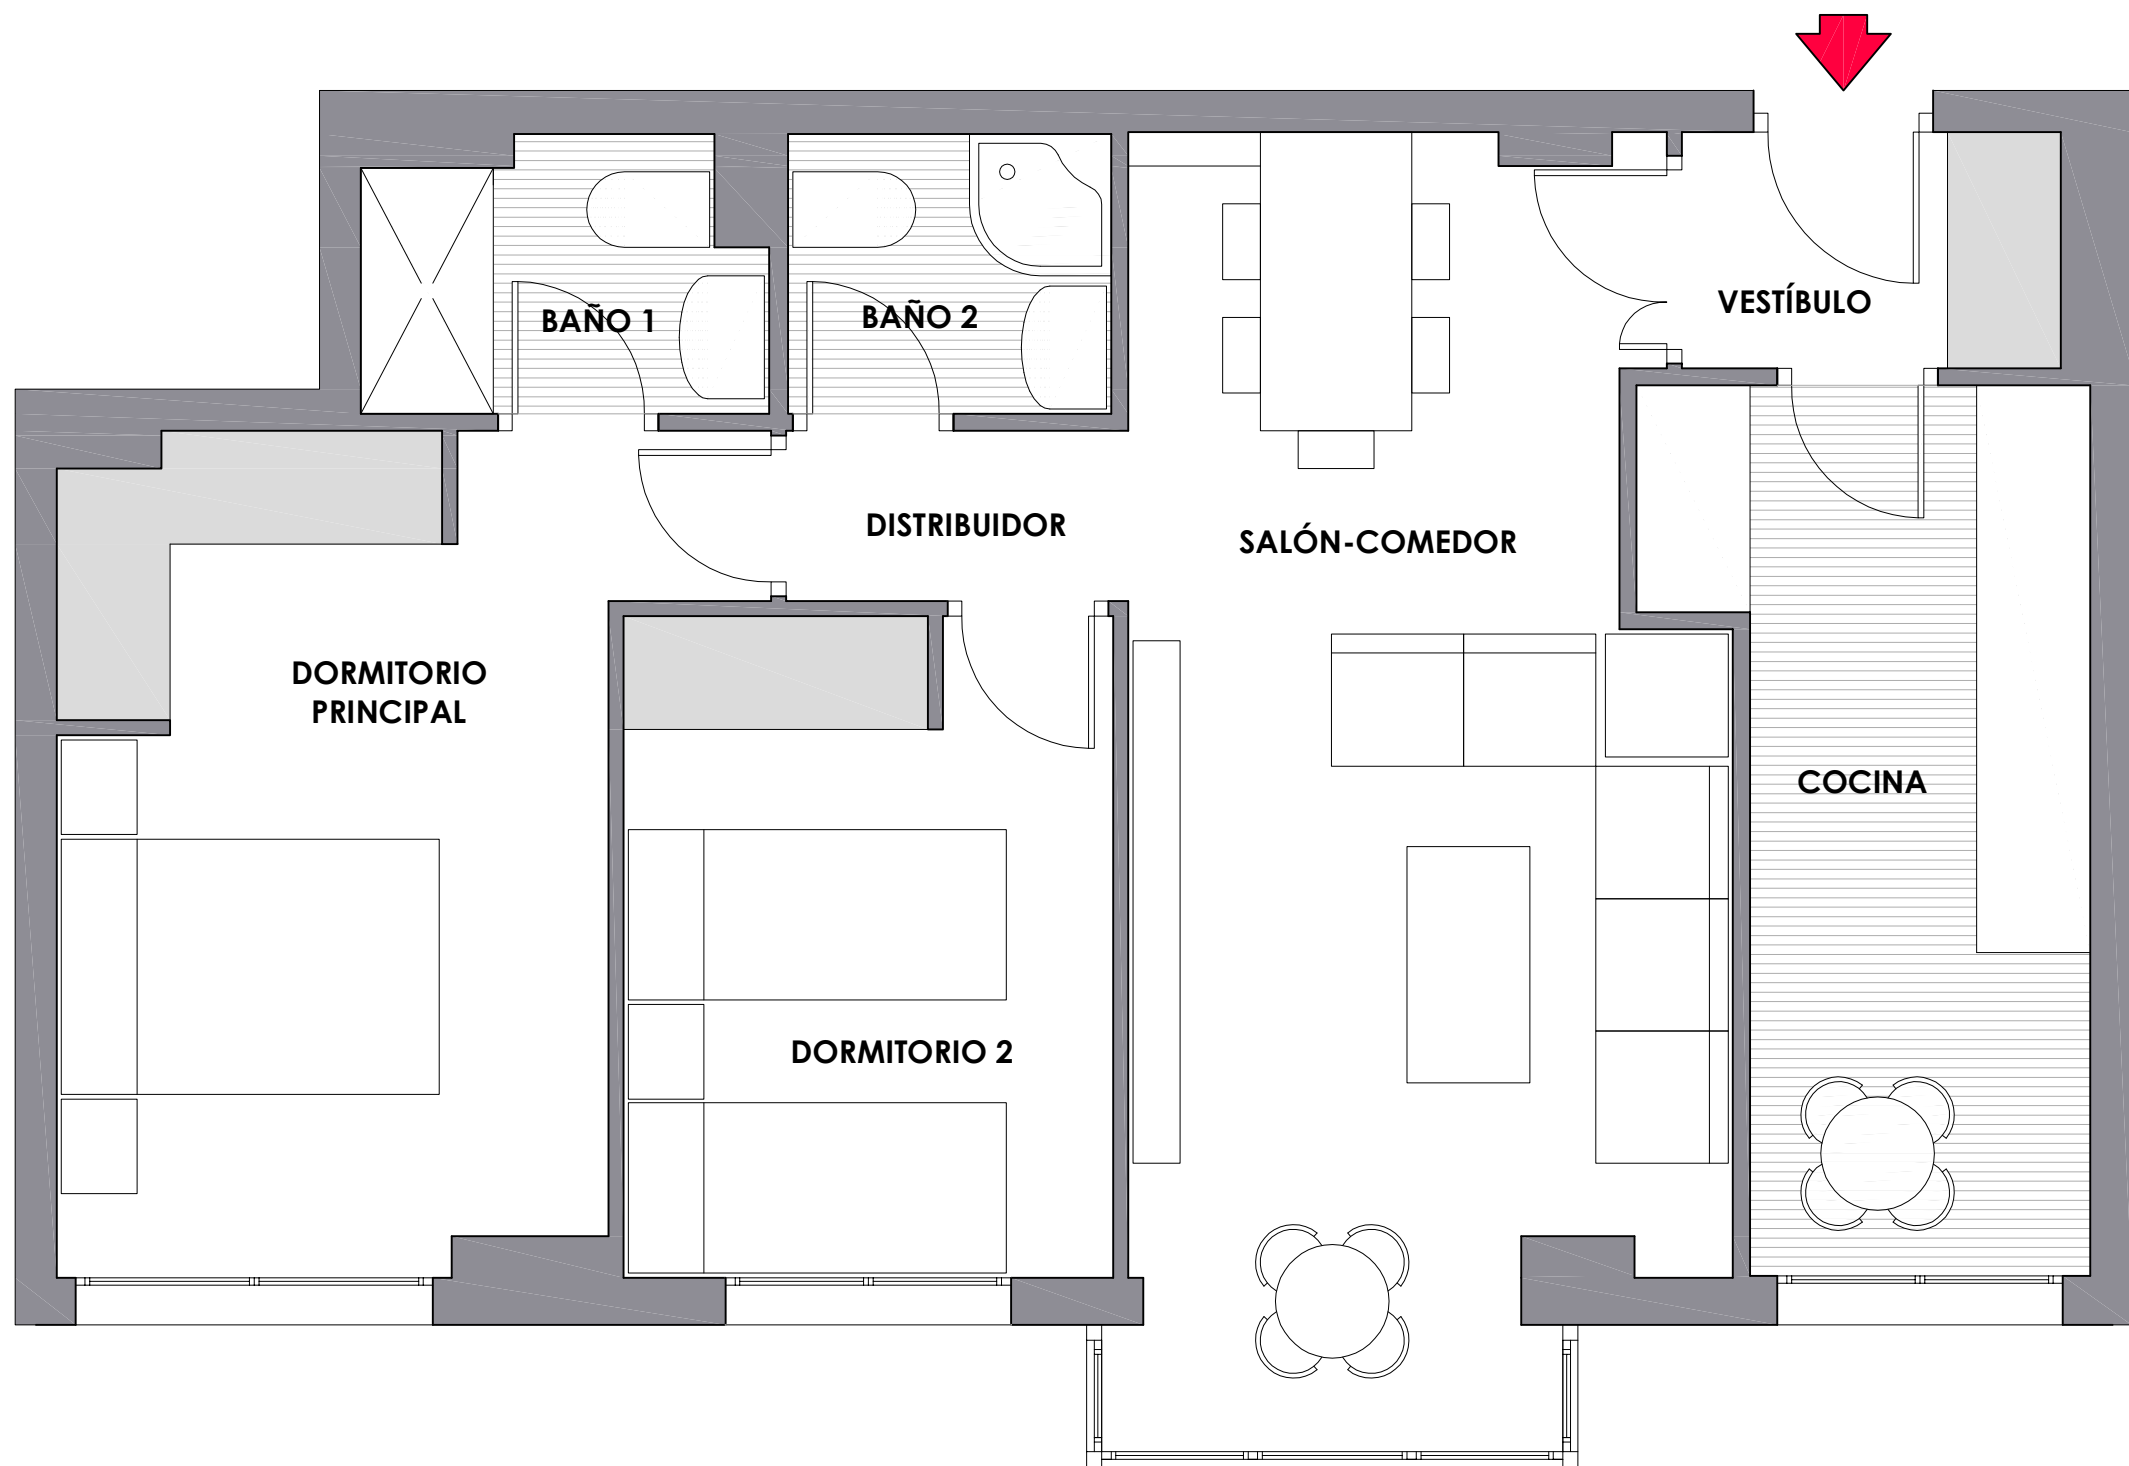


**PORTAL 6
PLANTA 1ª
LETRA B**

V2.2

SUPERFICIES ÚTILES

Vestíbulo	2.51 m²
Distribuidor	1.63 m²
Salón - Comedor	20.02 m²
Cocina	9.20 m²
Baño 1	2.88 m²
Baño 2	2.53 m²
Dormitorio Principal	13.47 m²
Dormitorio 2	9.02 m²

Superficie útil interior	61.26 m²
Superficie total construida con zz.cc. y soportal	88.16 m²

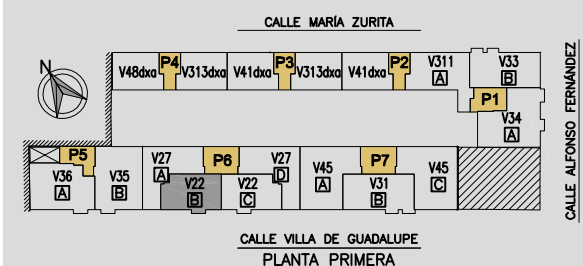

Este folleto es meramente informativo y no reviste carácter contractual. La jardinería, el mobiliario urbano y el amueblamiento es ficticio, teniendo válidamente únicamente a efectos decorativos. Las superficies son aproximadas y podrá sufrir variaciones por necesidades técnicas. La distribución del mobiliario es orientativa.

Versión Noviembre-2021

escala gráfica

