



VISTA PLANTA COMPLETA

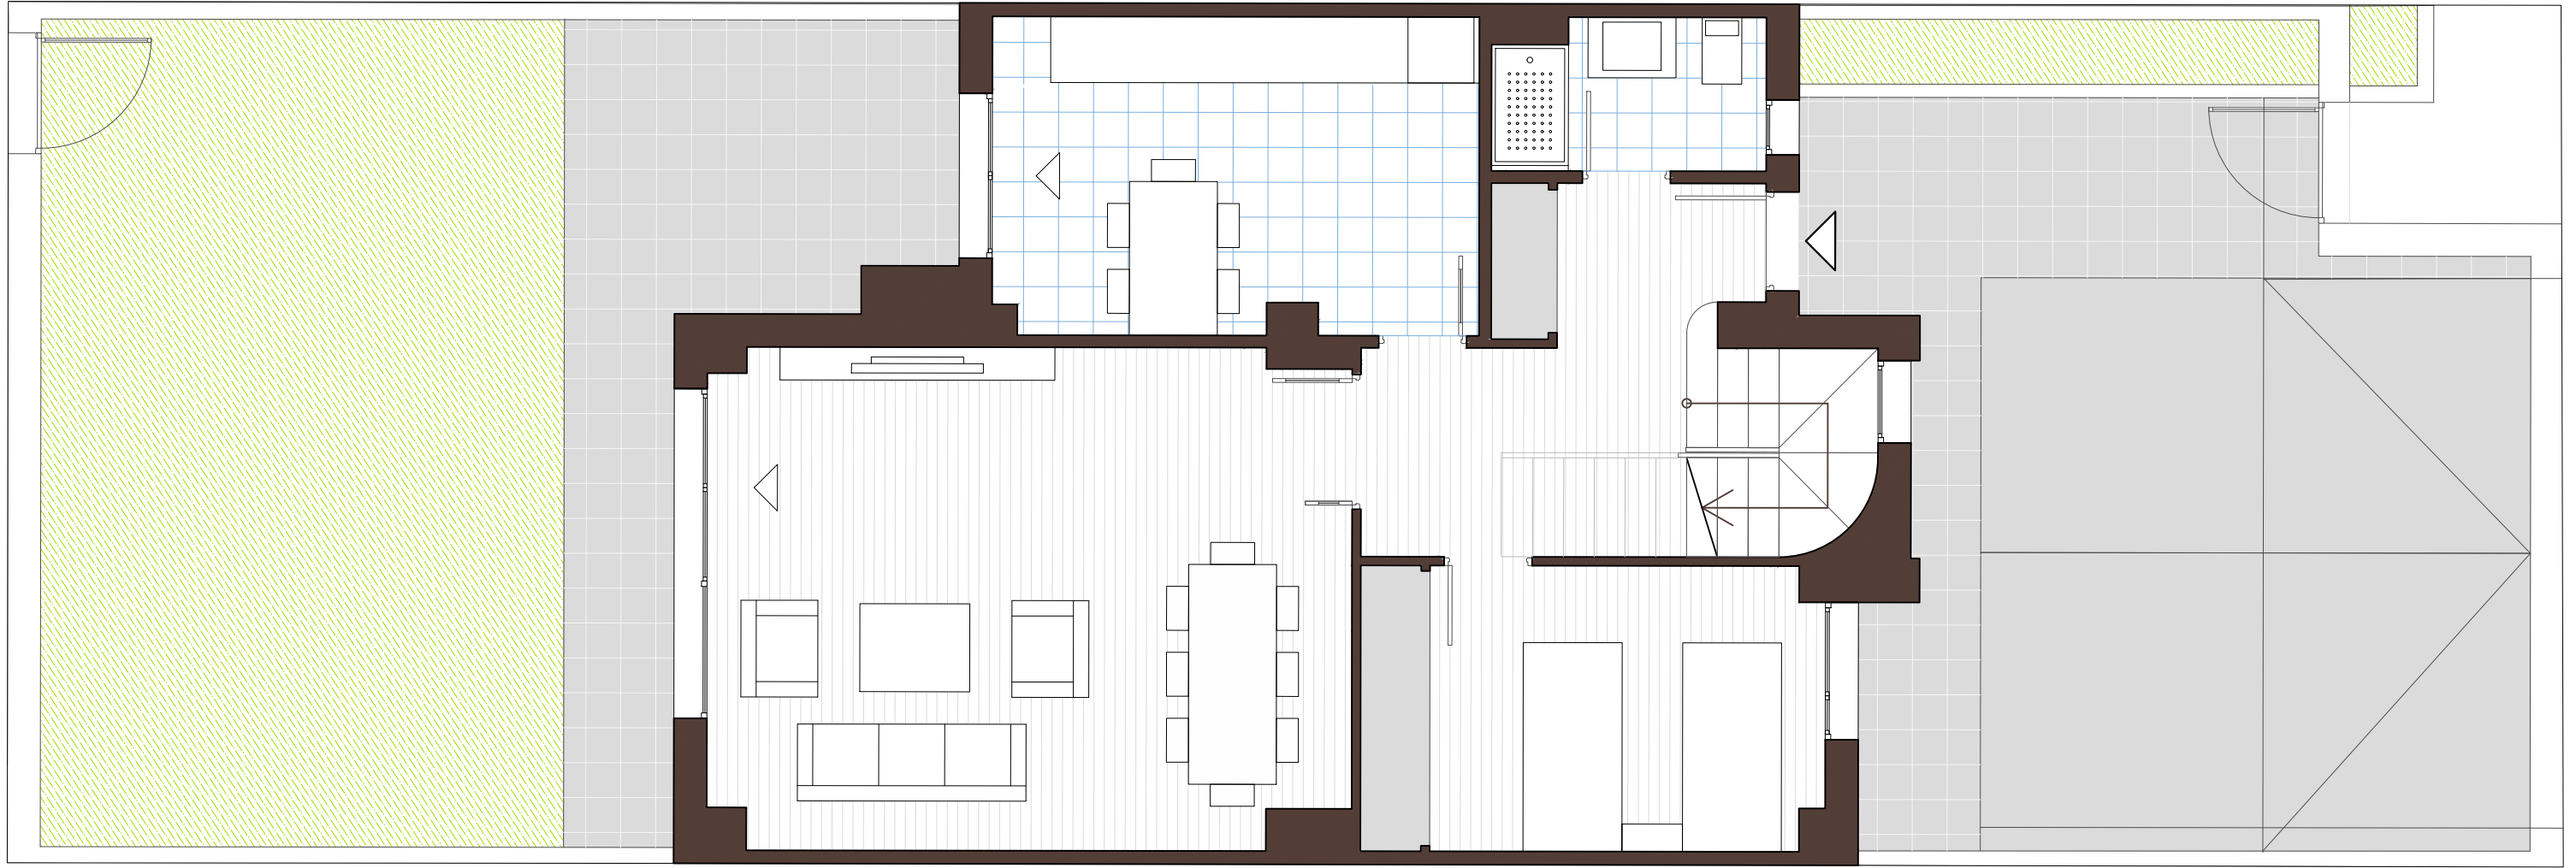

Vivienda 40 VT_01b

Superficies de vivienda	m2
Sup. Construida	203.01
Sup. Útil Exterior	117.08
Sup. Ajardinada Zonas Comunes	2977.10

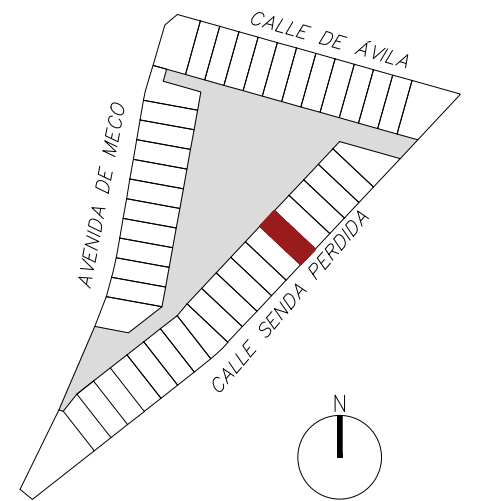

Versión 1.00

Fecha 20.04.2022



Este folleto es meramente informativo y no reviste carácter contractual. La jardinería, el mobiliario urbano y el amueblamiento es ficticio teniendo validez únicamente a efectos decorativos. Las superficies son aproximadas y podrán sufrir variaciones por necesidades técnicas durante la obra. La distribución del mobiliario de cocina es orientativa.

Vivienda 40


VT_01b

Superficies útiles

m²

Planta Baja:

Vestíbulo	9.05
Salón-comedor	26.20
Cocina	12.65
Escalera	3.25
Dormitorio 1	10.80
Baño 1	3.30
Sup. Ajardinada	38.62
Sup. Solada	27.96
Sup. Aparcamiento	25.00

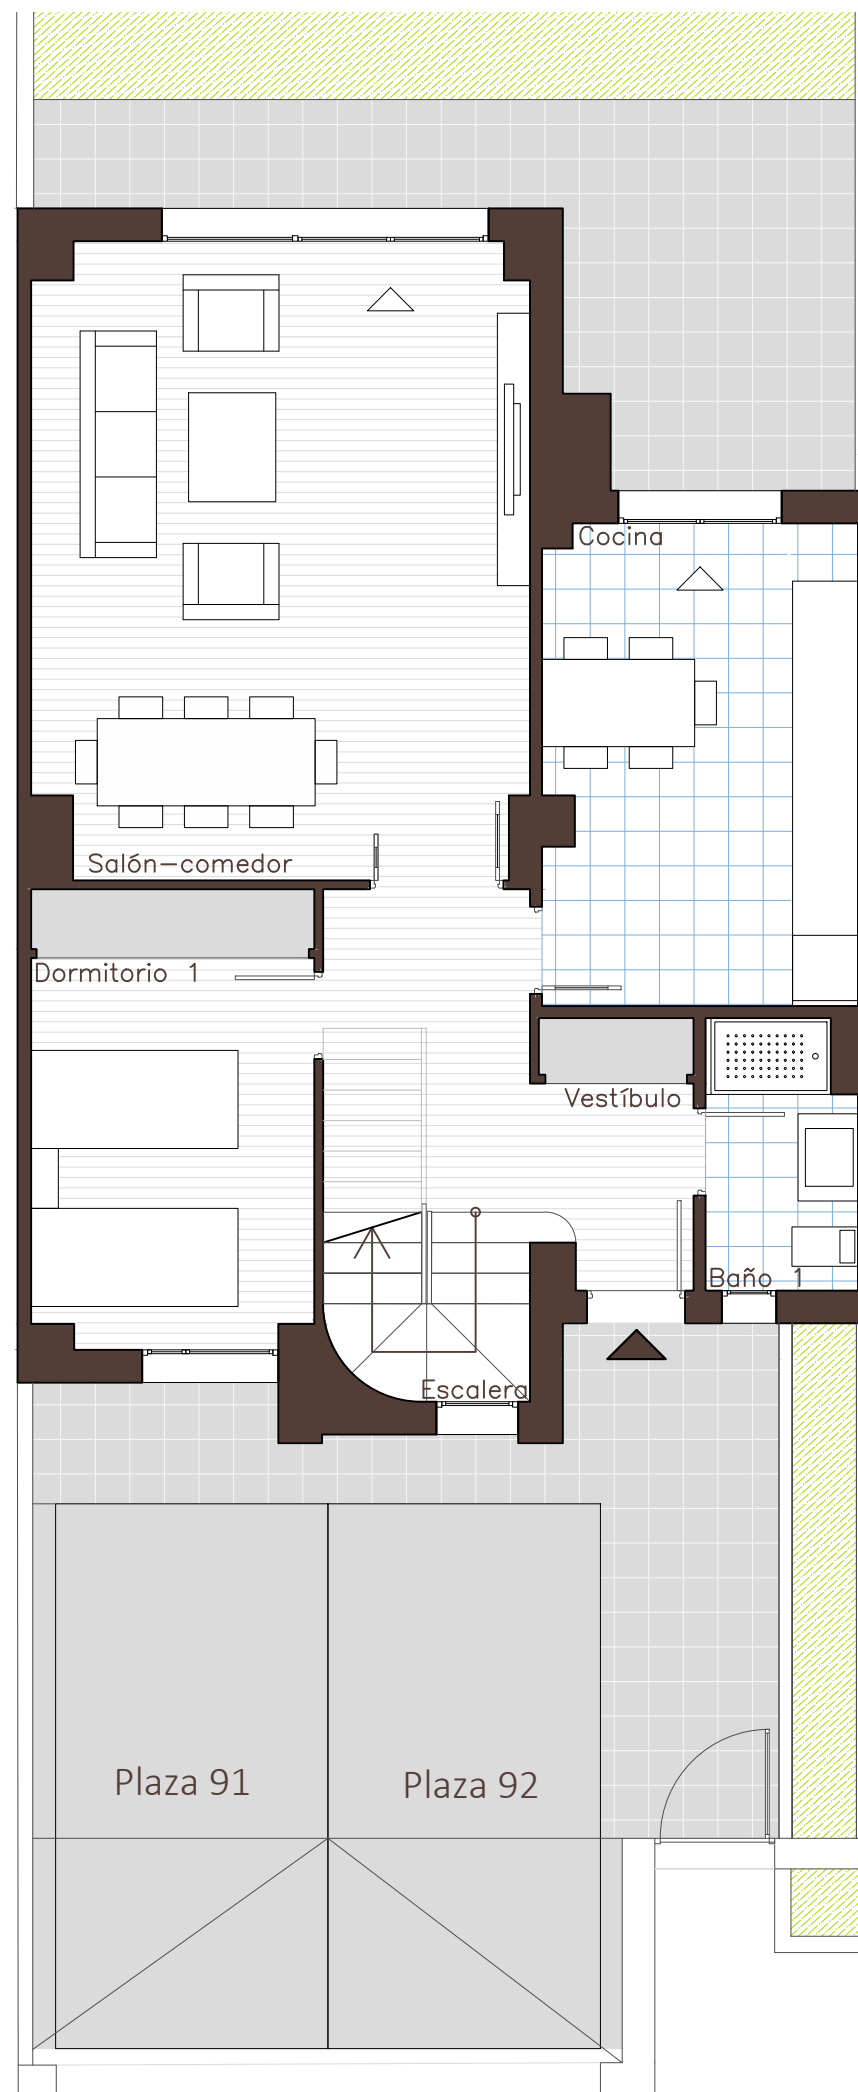

PLANTA BAJA

Este folleto es meramente informativo y no reviste carácter contractual. La jardinería, el mobiliario urbano y el amueblamiento es ficticio teniendo validez únicamente a efectos decorativos. Las superficies son aproximadas y podrán sufrir variaciones por necesidades técnicas durante la obra. La distribución del mobiliario de cocina es orientativa.



Versión 1.00

Fecha 20.04.2022



Vivienda 40

VT_01b

Superficies útiles




m²

Planta Primera:

Distribuidor	5.20
Dormitorio ppal	17.90
Baño ppal	4.65
Dormitorio 2	13.95
Dormitorio 3	11.35
Baño 2	4.55
Escalera	4.55
Terraza	6.70

Planta Bajo Cubierta:

Bajocubierta	17.25
Terraza	18.80

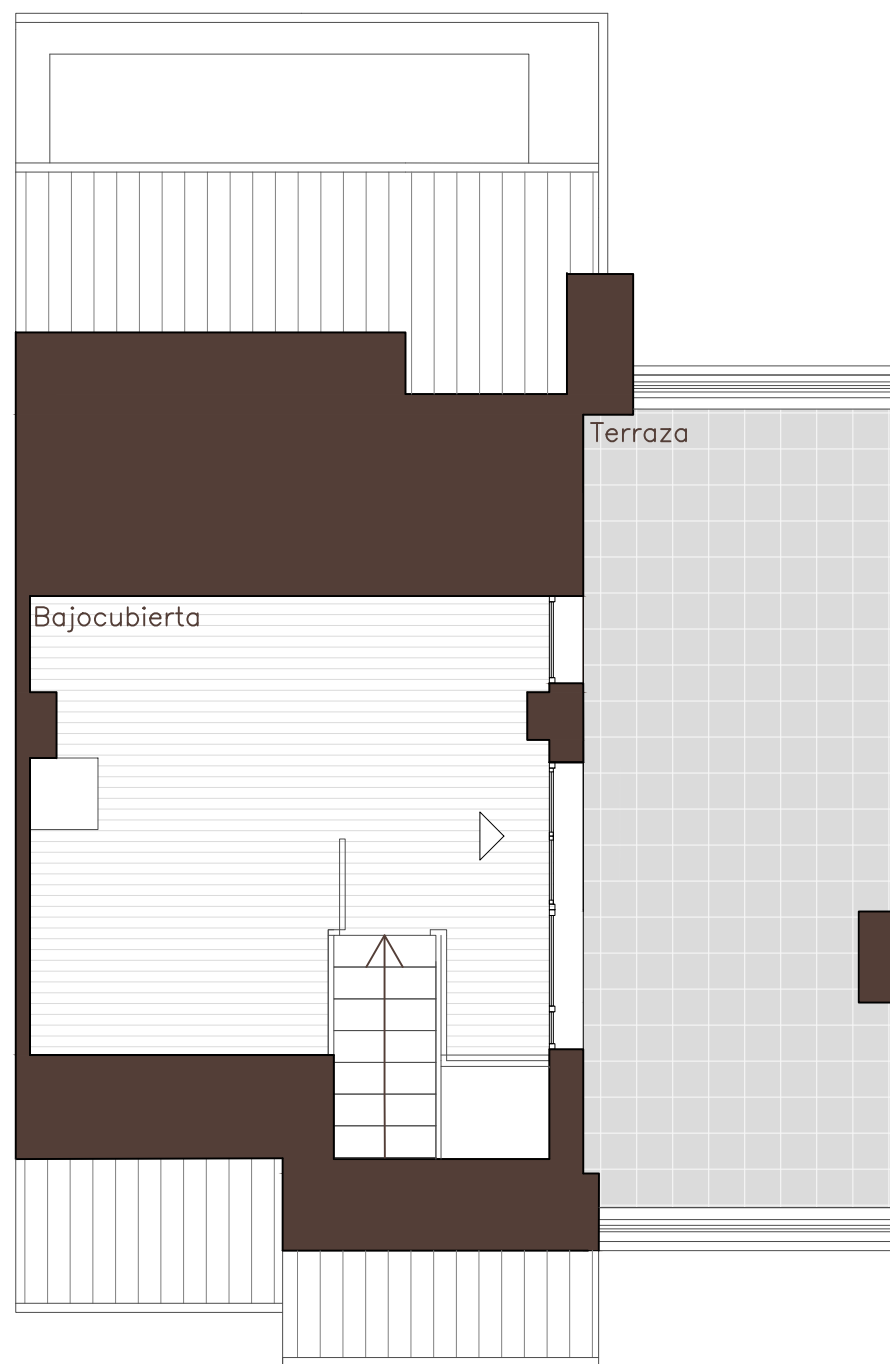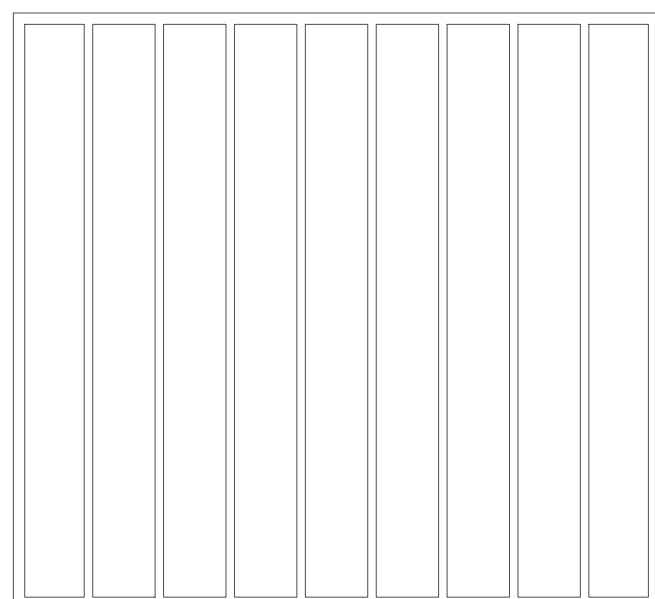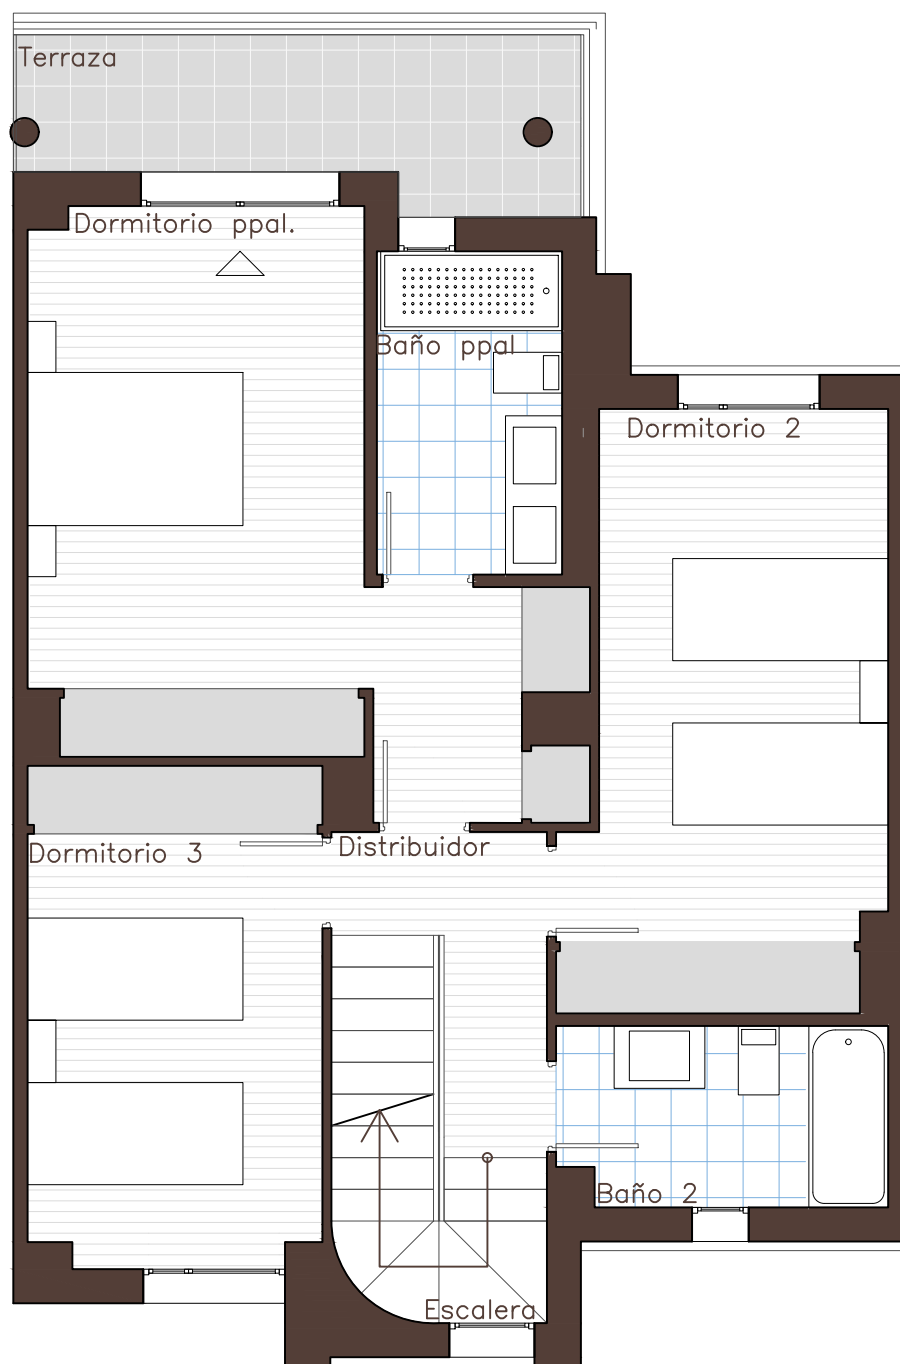

PLANTA BAJOCUBIERTA

PLANTA PRIMERA

0 1 2 3 4 5m

