


Este folleto es meramente informativo y no reviste carácter contractual. La jardinería, el mobiliario urbano y el amueblamiento es ficticio teniendo validez únicamente a efectos decorativos. Las superficies son aproximadas y podrán sufrir variaciones por necesidades técnicas durante la obra. La distribución del mobiliario de cocina es orientativa.

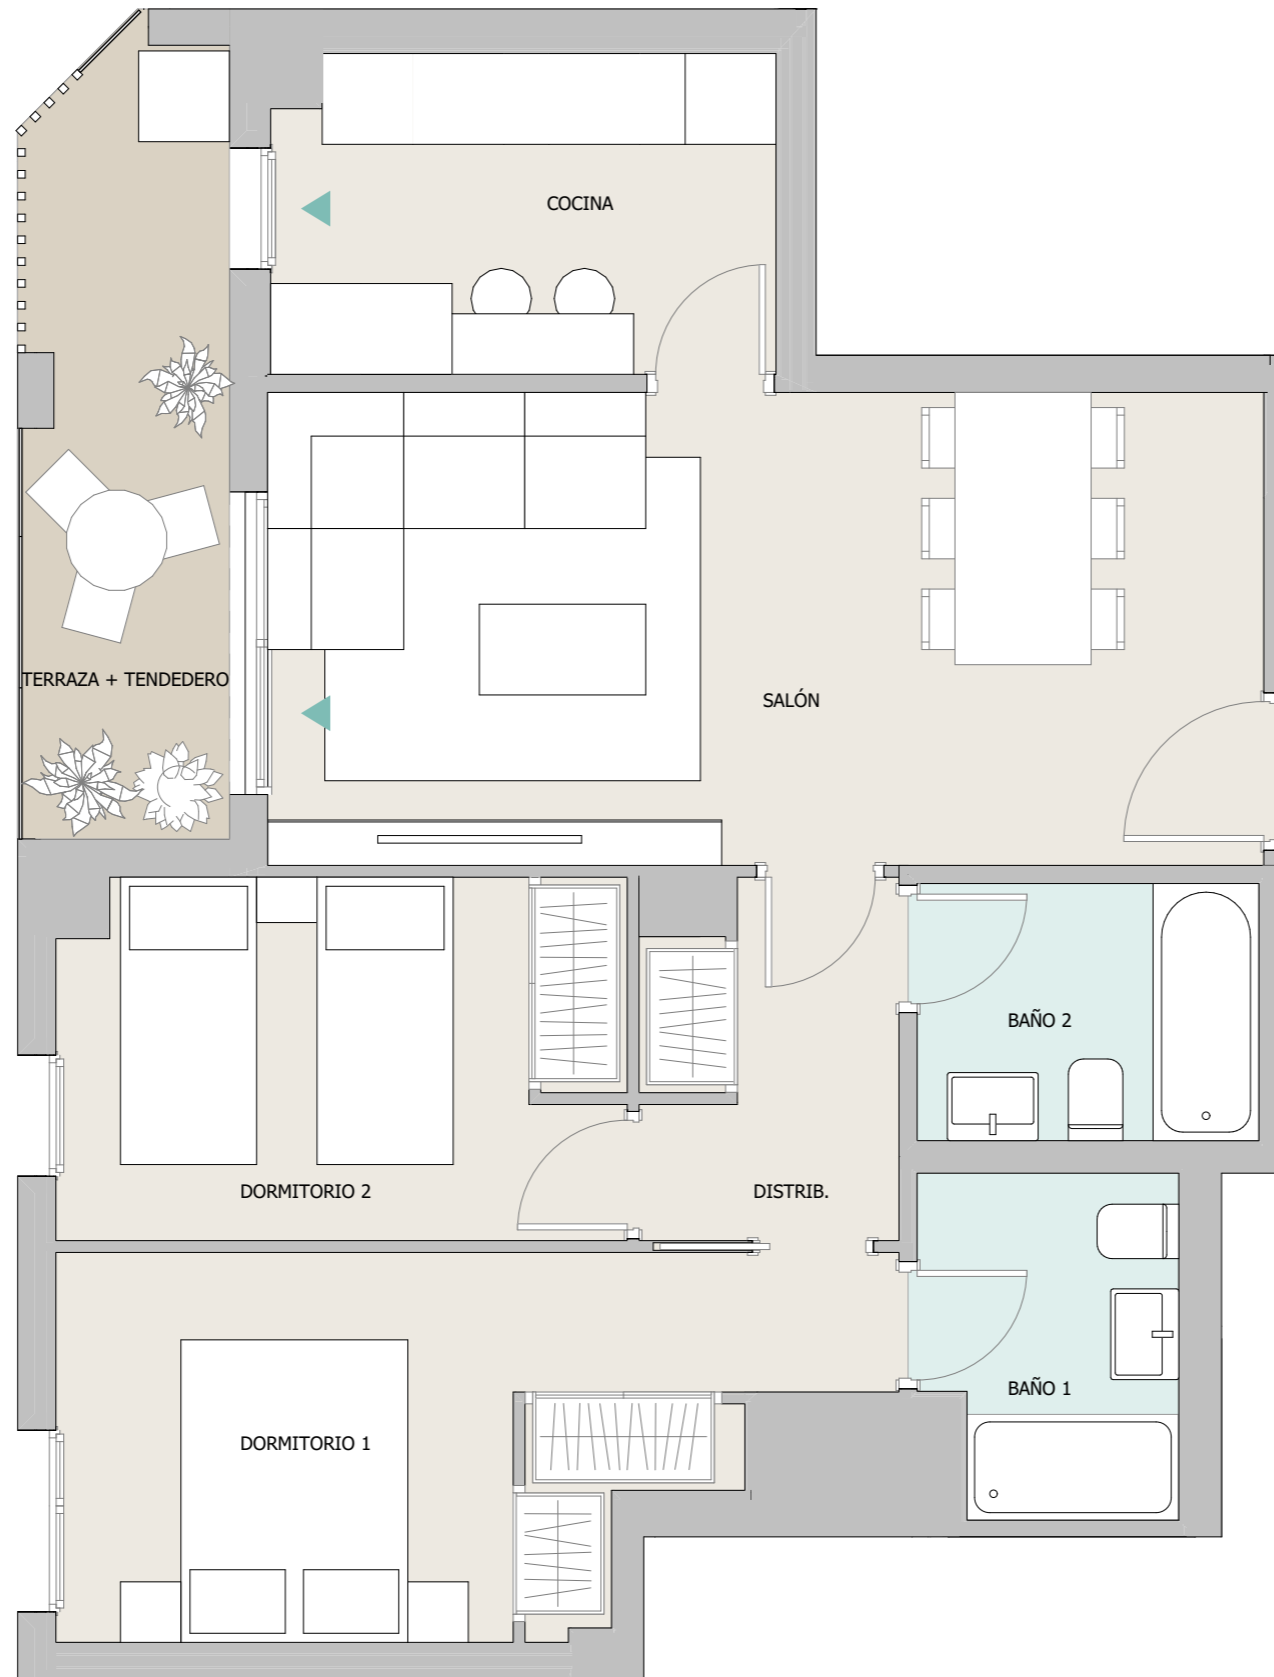


**PORTAL 02 - 2ºB**  
**2 Dormitorios**

BAÑO 1	3,69
BAÑO 2	3,84
COCINA	6,96
DISTRIB.	3,74
DORMITORIO 1	11,53
DORMITORIO 2	8,65
SALÓN	20,60

TERRAZA + TENEDERO	7,37
<b>SUPERFICIE ÚTIL TOTAL</b>	<b>66,38 m<sup>2</sup></b>

Superficie construida con ZZCC	85,69
--------------------------------	-------

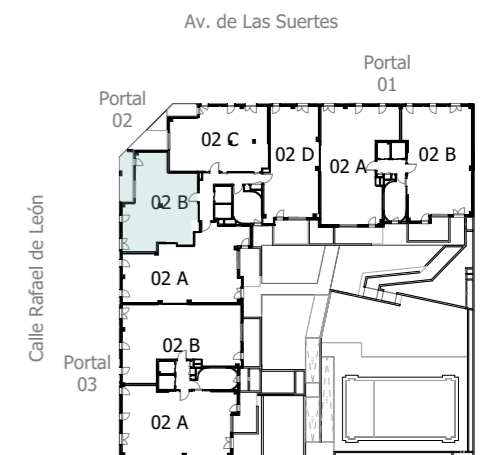

En emisiones



Fecha: 22/02/2022

