


Este folleto es meramente informativo y no reviste carácter contractual. La jardinería, el mobiliario urbano y el amueblamiento es ficticio teniendo validez únicamente a efectos decorativos. Las superficies son aproximadas y podrán sufrir variaciones por necesidades técnicas durante la obra. La distribución del mobiliario de cocina es orientativa.

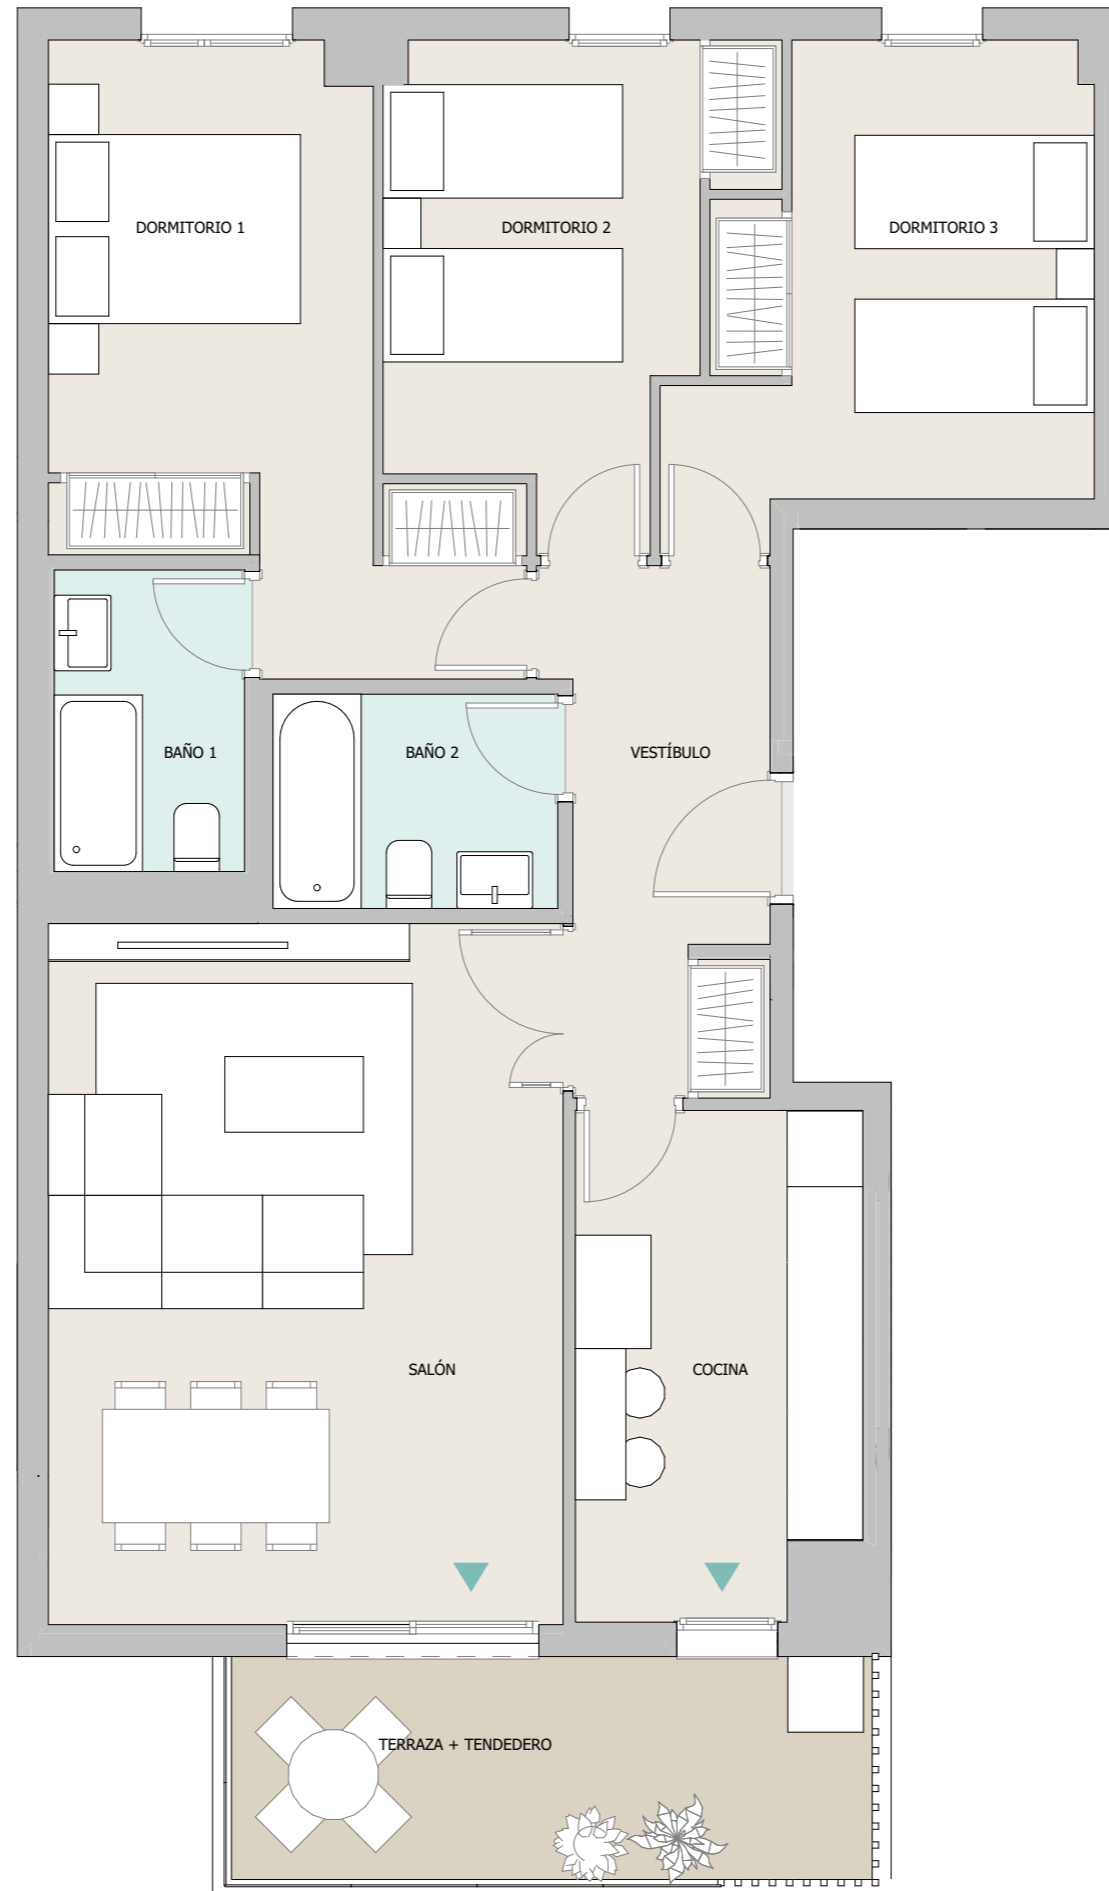


PORTAL 01 - 1ªA
3 Dormitorios

BAÑO 1	3,61
BAÑO 2	3,84
COCINA	8,90
DORMITORIO 1	12,85
DORMITORIO 2	9,55
DORMITORIO 3	10,89
SALÓN	22,72
VESTÍBULO	6,59

TERRAZA + TENEDERO	9,00
SUPERFICIE ÚTIL TOTAL	87,95 m²

Superficie construida con ZZCC	110,83
--------------------------------	--------

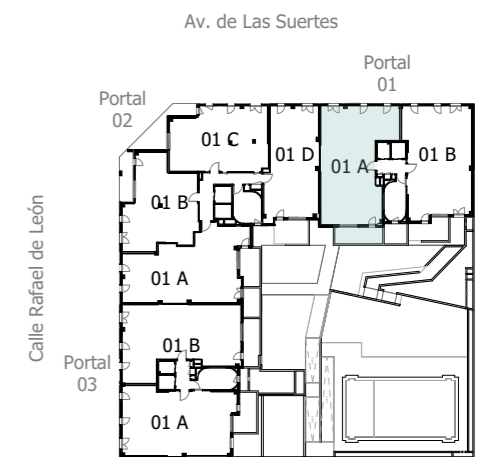

En emisiones



Fecha: 22/02/2022

