



Este folleto es meramente informativo y no reviste carácter contractual. La jardinería, el mobiliario urbano y el amueblamiento es ficticio teniendo validez únicamente a efectos decorativos. Las superficies son aproximadas y podrán sufrir variaciones por necesidades técnicas durante la obra. La distribución del mobiliario de cocina es orientativa.

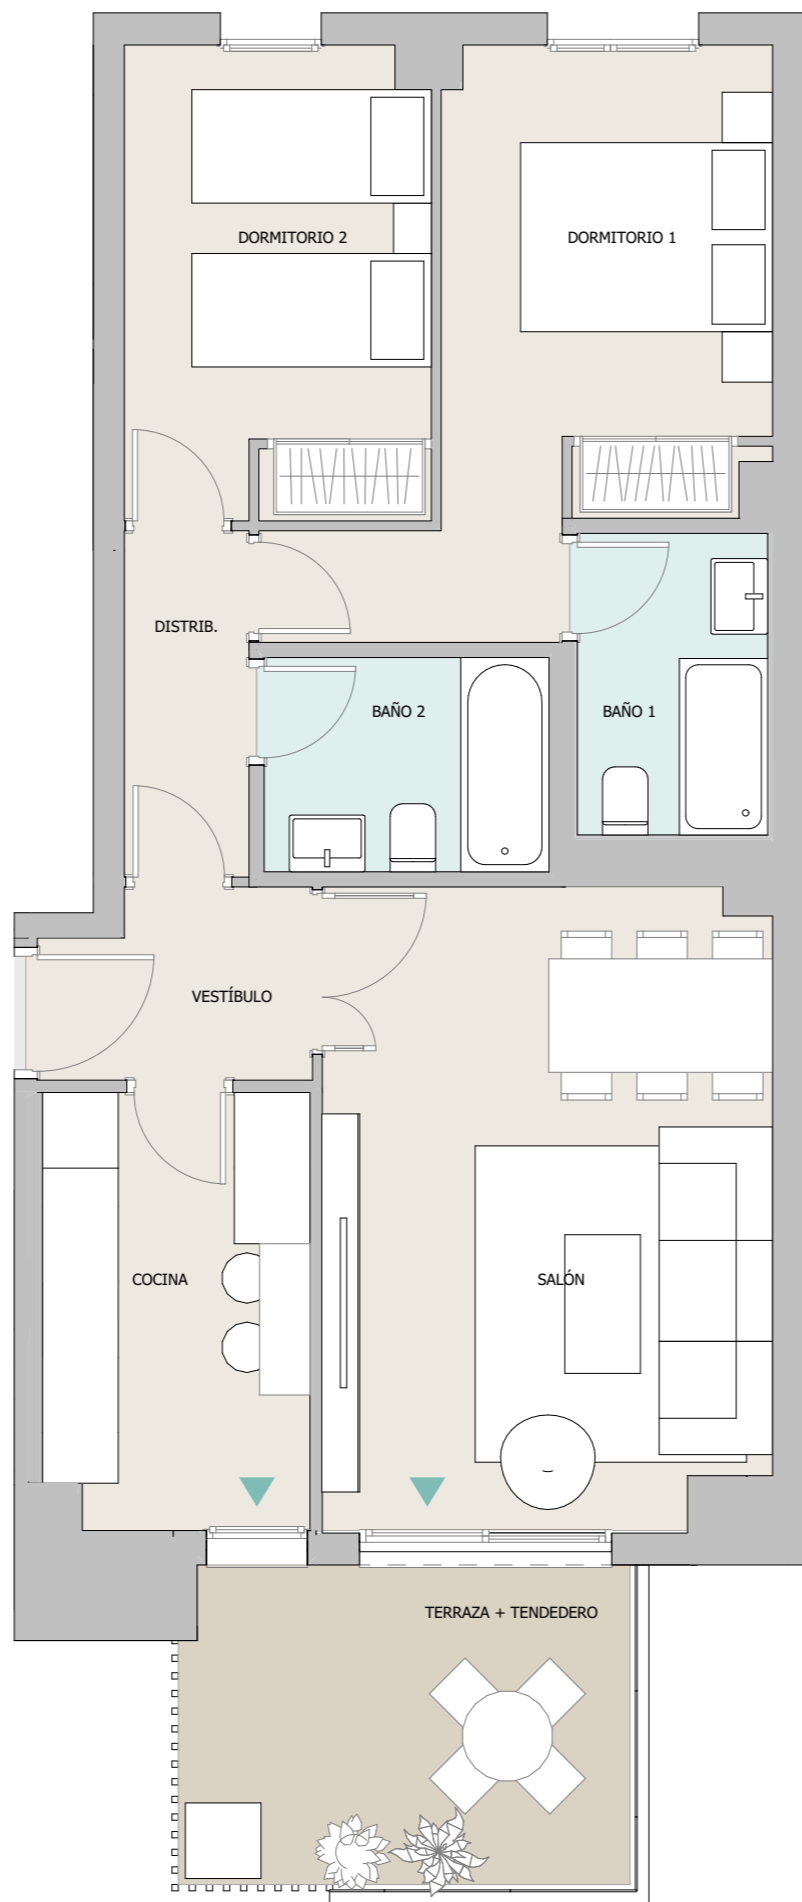

PORTAL 02 - 1ºD
2 Dormitorios

BAÑO 1	3,61
BAÑO 2	3,84
COCINA	7,24
DISTRIB.	2,72
DORMITORIO 1	11,79
DORMITORIO 2	9,02
SALÓN	17,92
VESTÍBULO	3,07
TERRAZA + TENEDERO	9,00
SUPERFICIE ÚTIL TOTAL	68,21 m²
Superficie construida con ZZCC	84,81

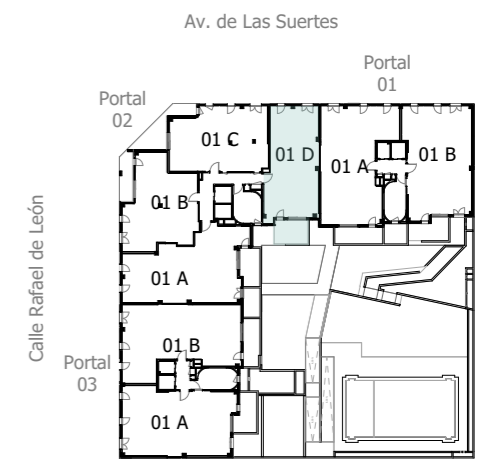

En emisiones

Fecha: 22/02/2022

