


Este folleto es meramente informativo y no reviste carácter contractual. La jardinería, el mobiliario urbano y el amueblamiento es ficticio teniendo validez únicamente a efectos decorativos. Las superficies son aproximadas y podrán sufrir variaciones por necesidades técnicas durante la obra. La distribución del mobiliario de cocina es orientativa.

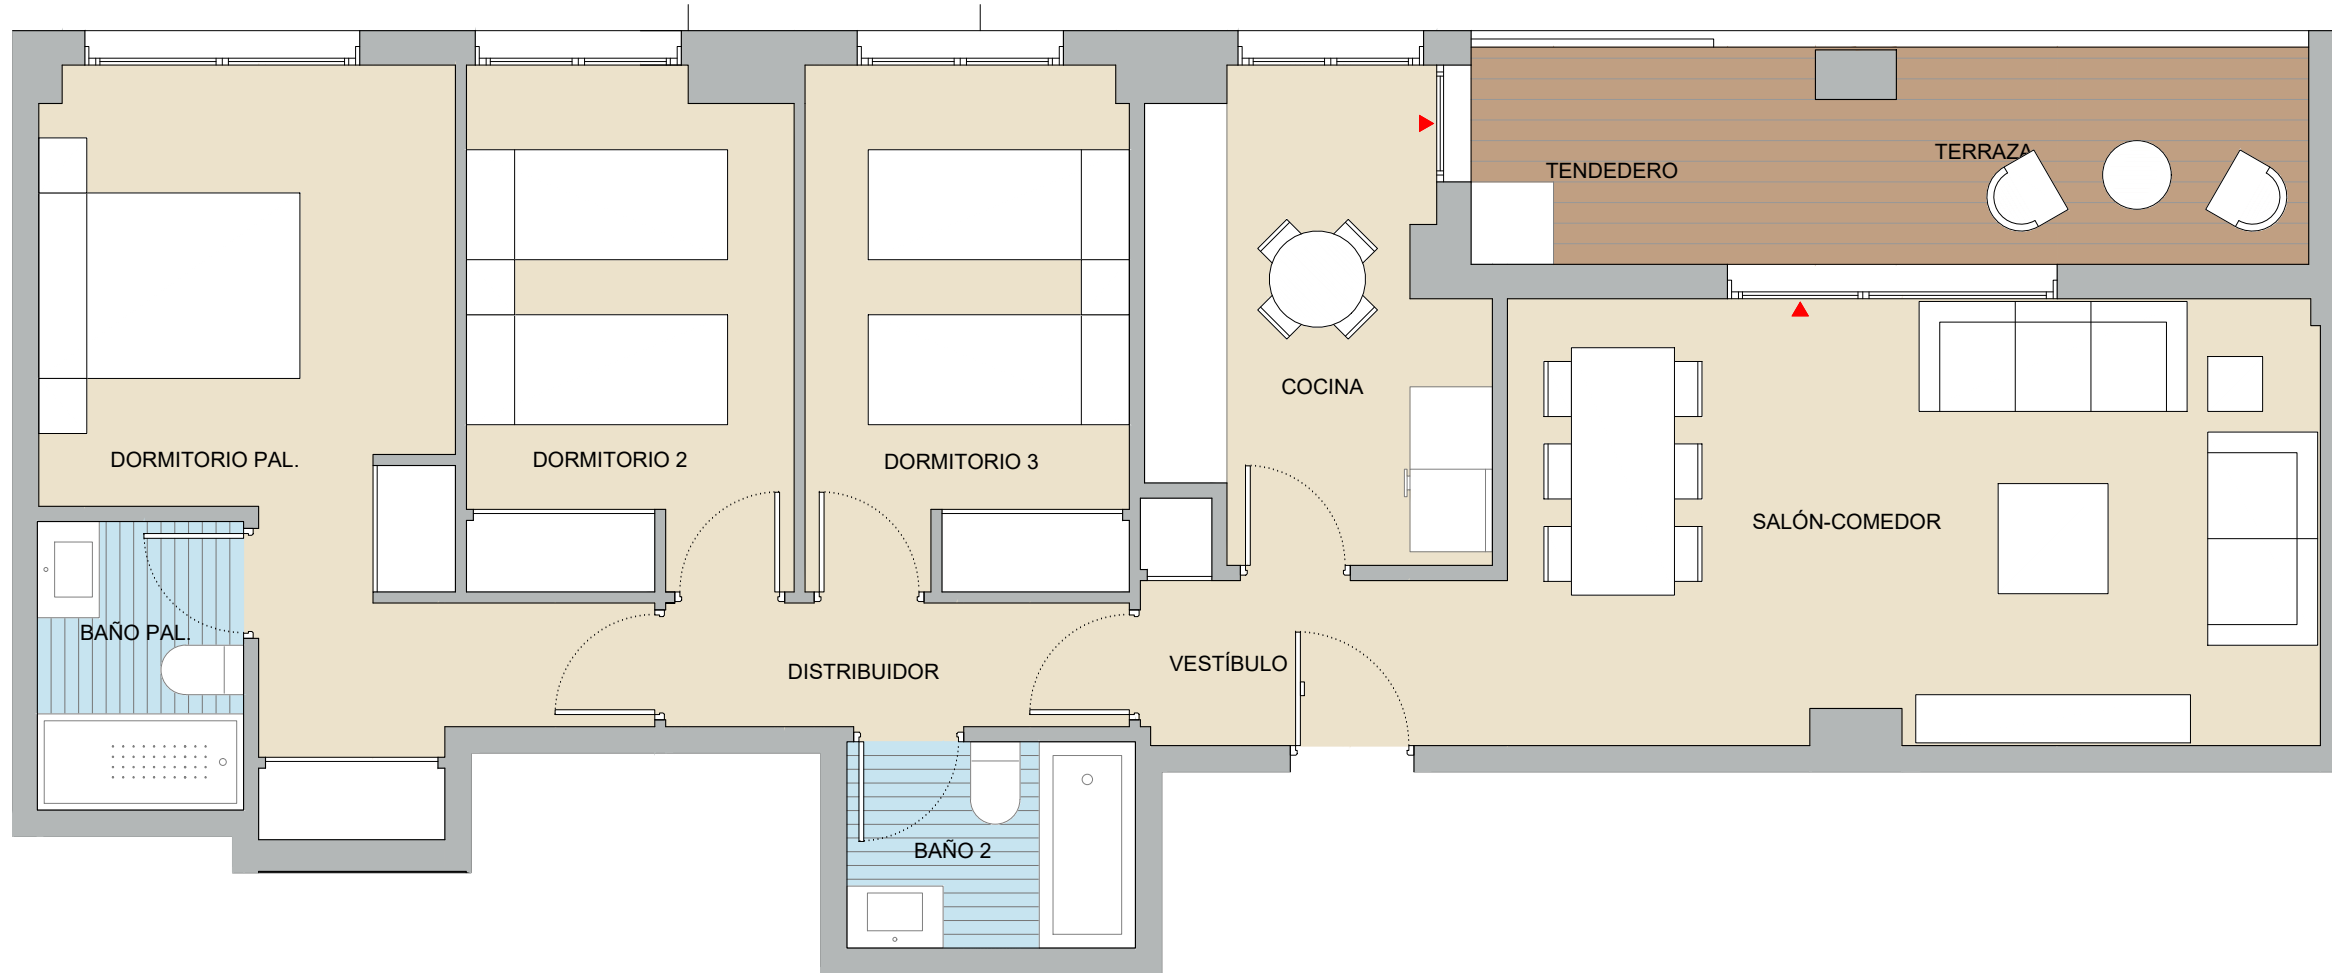

V11.3D




Portal A
1º E

SUPERFICIES ÚTILES

Vestíbulo	2.70 m2
Distribuidor	3.00 m2
Salón-Comedor	20.00 m2
Cocina	8.00 m2
Dormitorio principal	14.05 m2
Baño principal	3.15 m2
Dormitorio 2	9.00 m2
Dormitorio 3	9.00 m2
Baño 2	3.15 m2
Terraza-Tenedero	9.35 m2

SUPERFICIES TOTALES

Superficie útil total	81.40 m2
Superficie const. c.r.z.c.	109.78 m2

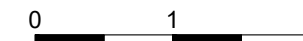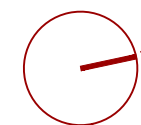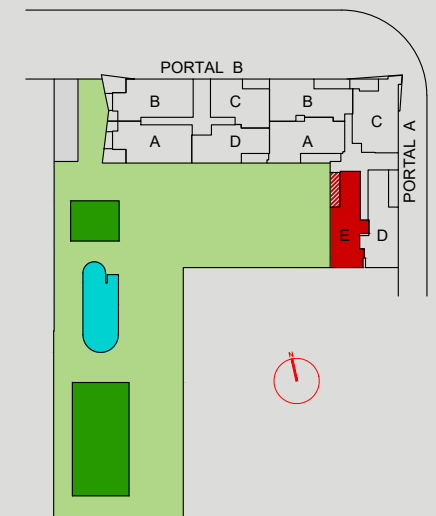

versión 1.0
fecha 28.09.2022