

CAMBIOS COMERCIALES



2023/12/13 Suelo Vivienda incluso cocina: Forest cognac
Ccina: Forest Cognac suelo- Paredes China Blanco
Baño 1: Rivoli suelo y paredes. Zona ducha Deco Bremen Roble natural
Baño2: Bottega caliza suelo y paredes. Zona ducha Spiga Bottega Caliza
Baño 3: Rodano Caliza suelo y paredes
Muebles cocina: Blanco brillo y roble
Encimera: blanca
Pintura: blanco roto



Vivienda 01

VT_03

Superficies de vivienda	m2
Sup. Construida	273.62
Sup. Útil Exterior	193.12
Sup. Ajardinada Zonas Comunes	3.070,15

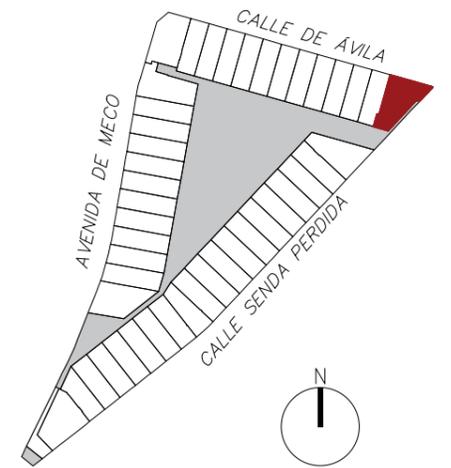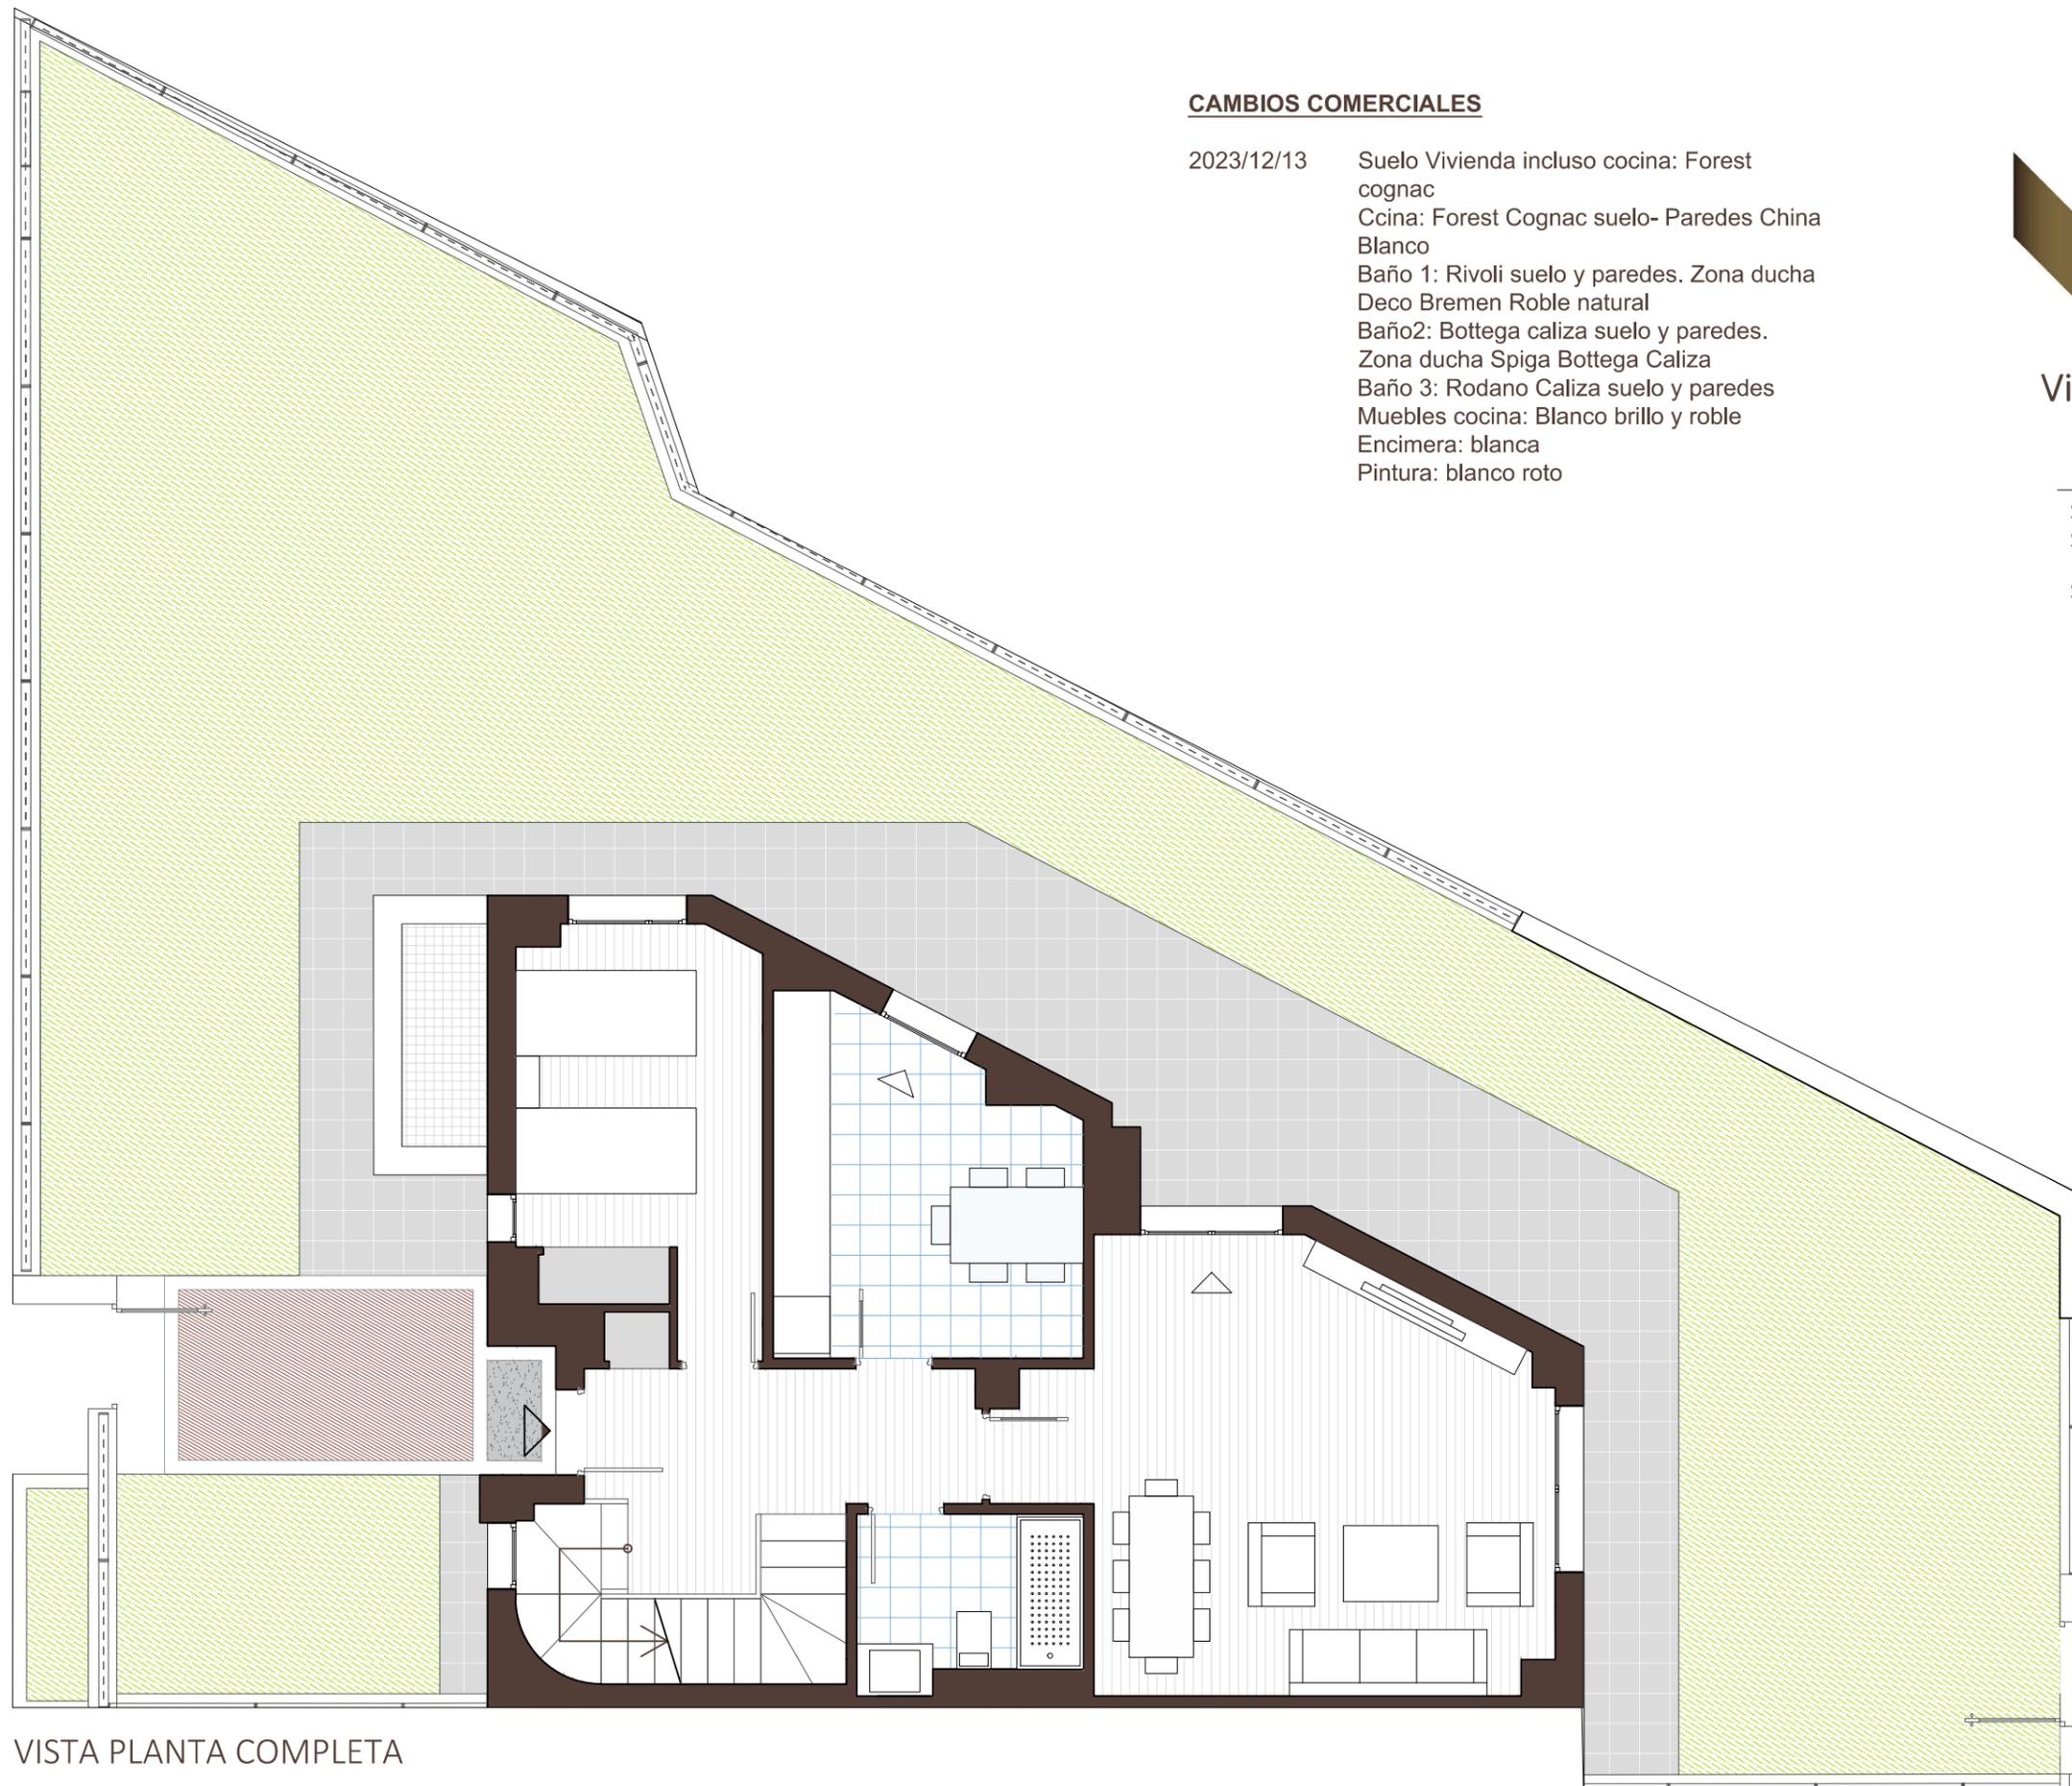

VISTA PLANTA COMPLETA

0 1 2 3 4 5m

Este folleto es meramente informativo y no reviste carácter contractual. La jardinería, el mobiliario urbano y el amueblamiento es ficticio teniendo validez únicamente a efectos decorativos. Las superficies son aproximadas y podrán sufrir variaciones por necesidades técnicas durante la obra. La distribución del mobiliario de cocina es orientativa.



Versión 4.01

Fecha 09.09.24





Vivienda 01


VT_03

Superficies útiles m2


Planta sótano:	
Vestíbulo	2.85
Bajoescalera	3.30
Escalera	2.60
Bodega	71.85
Patio	2.30
Planta Baja:	
Vestíbulo	7.70
Salón-comedor	23.00
Cocina	10.70
Escalera	5.00
Dormitorio 1	10.55
Baño 1	4.10
Sup. Jardín	147.09
Sup. Ajardinada	113.04
Sup. Solada	43.23

CAMBIOS COMERCIALES

- 2023/12/13 Suelo Vivienda incluso cocina: Forest cognac
 Ccina: Forest Cognac suelo- Paredes China Blanco
 Baño 1: Rivoli suelo y paredes. Zona ducha Deco Bremen Roble natural
 Baño2: Bottega caliza suelo y paredes. Zona ducha Spiga Bottega Caliza
 Baño 3: Rodano Caliza suelo y paredes
 Muebles cocina: Blanco brillo y roble
 Encimera: blanca
 Pintura: blanco roto

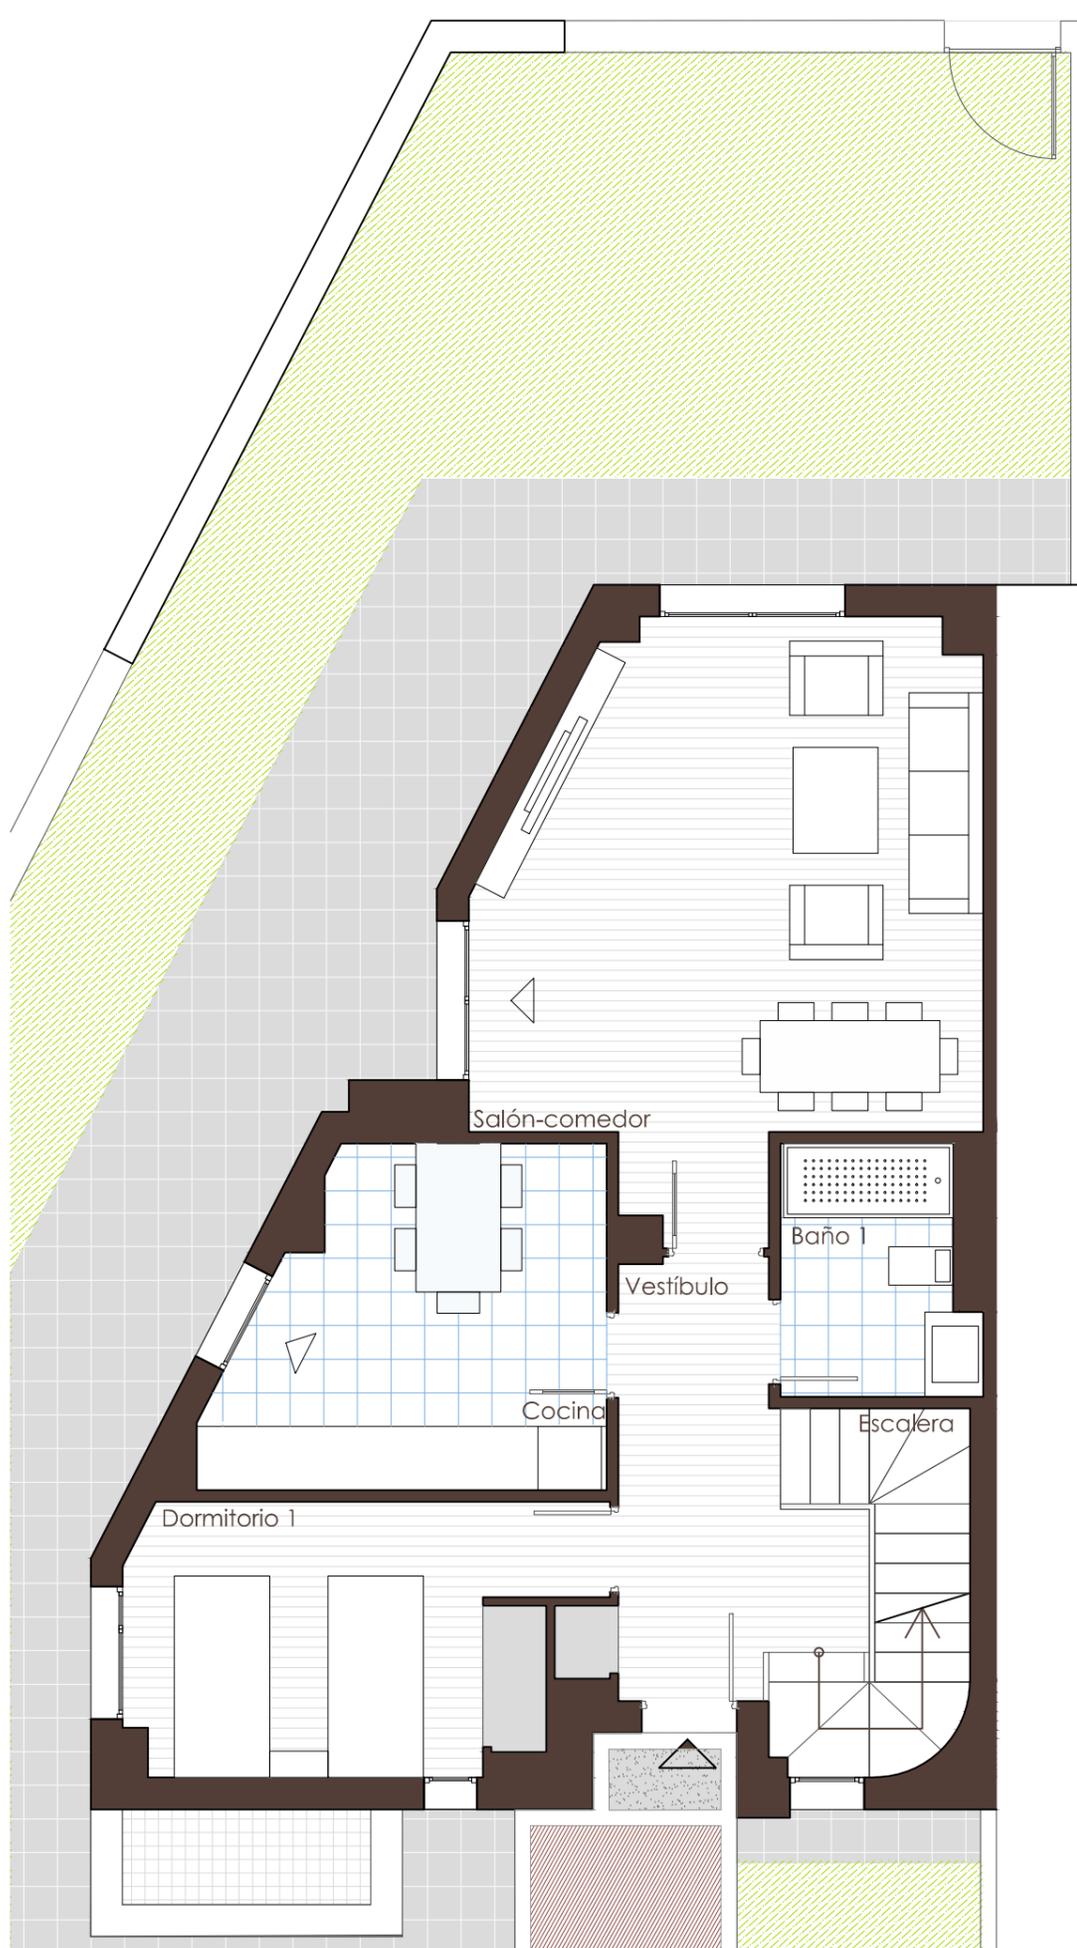

PLANTA BAJA

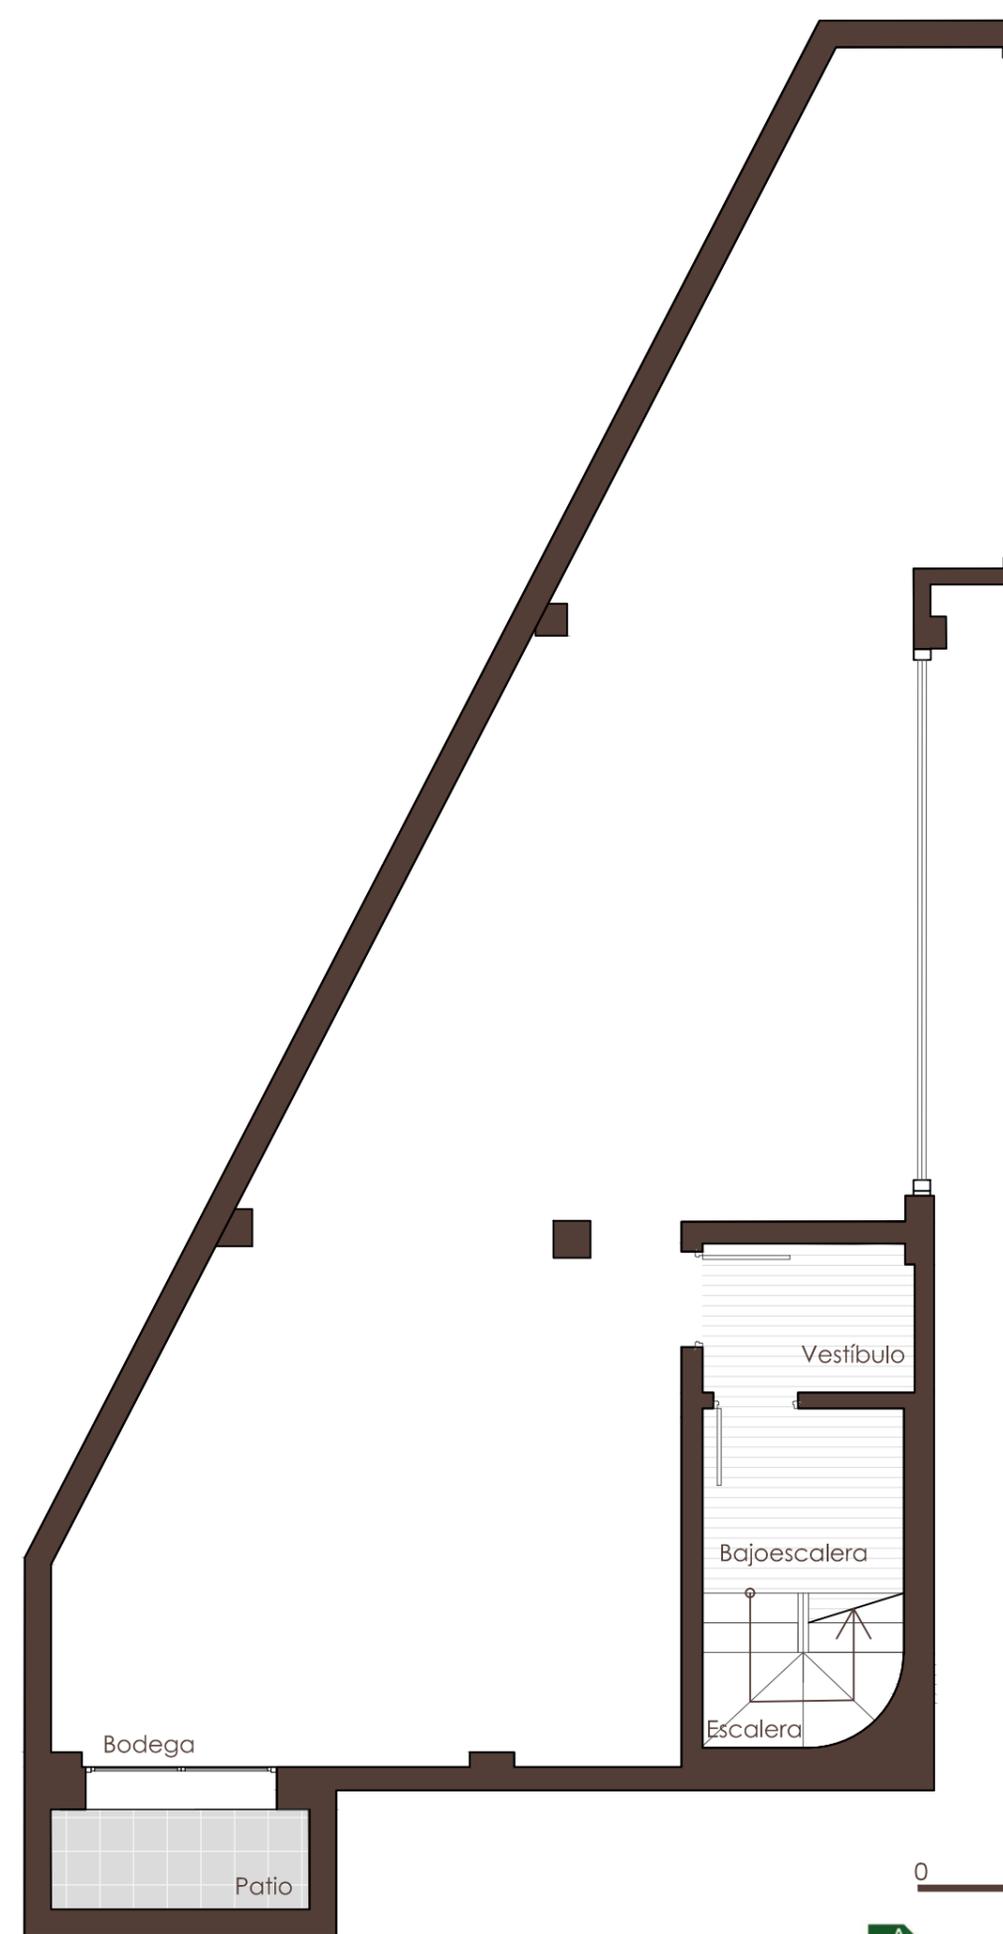

PLANTA SÓTANO



Versión 4.01

Fecha 09.09.2024



Este folleto es meramente informativo y no reviste carácter contractual. La jardinería, el mobiliario urbano y el amueblamiento es ficticio teniendo validez únicamente a efectos decorativos. Las superficies son aproximadas y podrán sufrir variaciones por necesidades técnicas durante la obra. La distribución del mobiliario de cocina es orientativa.

Vivienda 01 VT_03

Superficies útiles m2

Planta Primera:



Distribuidor	6.40
Dormitorio ppal	13.55
Baño ppal.	4.45
Dormitorio 2	10.85
Dormitorio 3	12.60
Baño 2	4.40
Escalera	4.75
Terraza	6.40

Planta Bajo Cubierta:

Bajocubierta	12.50
Terraza	28.15

CAMBIOS COMERCIALES

- 2023/12/13 Suelo Vivienda incluso cocina: Forest cognac
 Ccina: Forest Cognac suelo- Paredes China Blanco
 Baño 1: Rivoli suelo y paredes. Zona ducha Deco Bremen Roble natural
 Baño2: Bottega caliza suelo y paredes. Zona ducha Spiga Bottega Caliza
 Baño 3: Rodano Caliza suelo y paredes
 Muebles cocina: Blanco brillo y roble
 Encimera: blanca
 Pintura: blanco roto

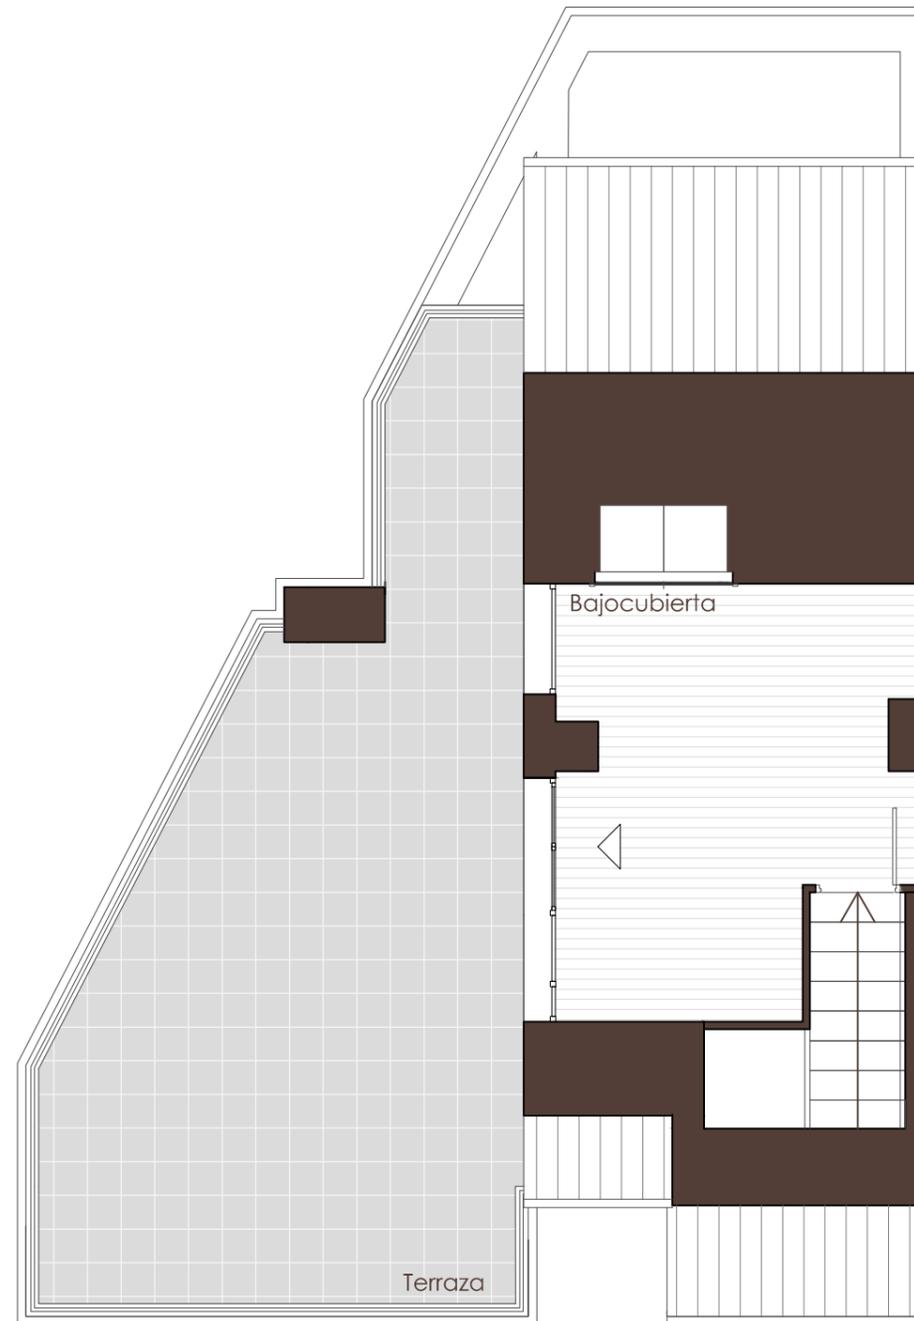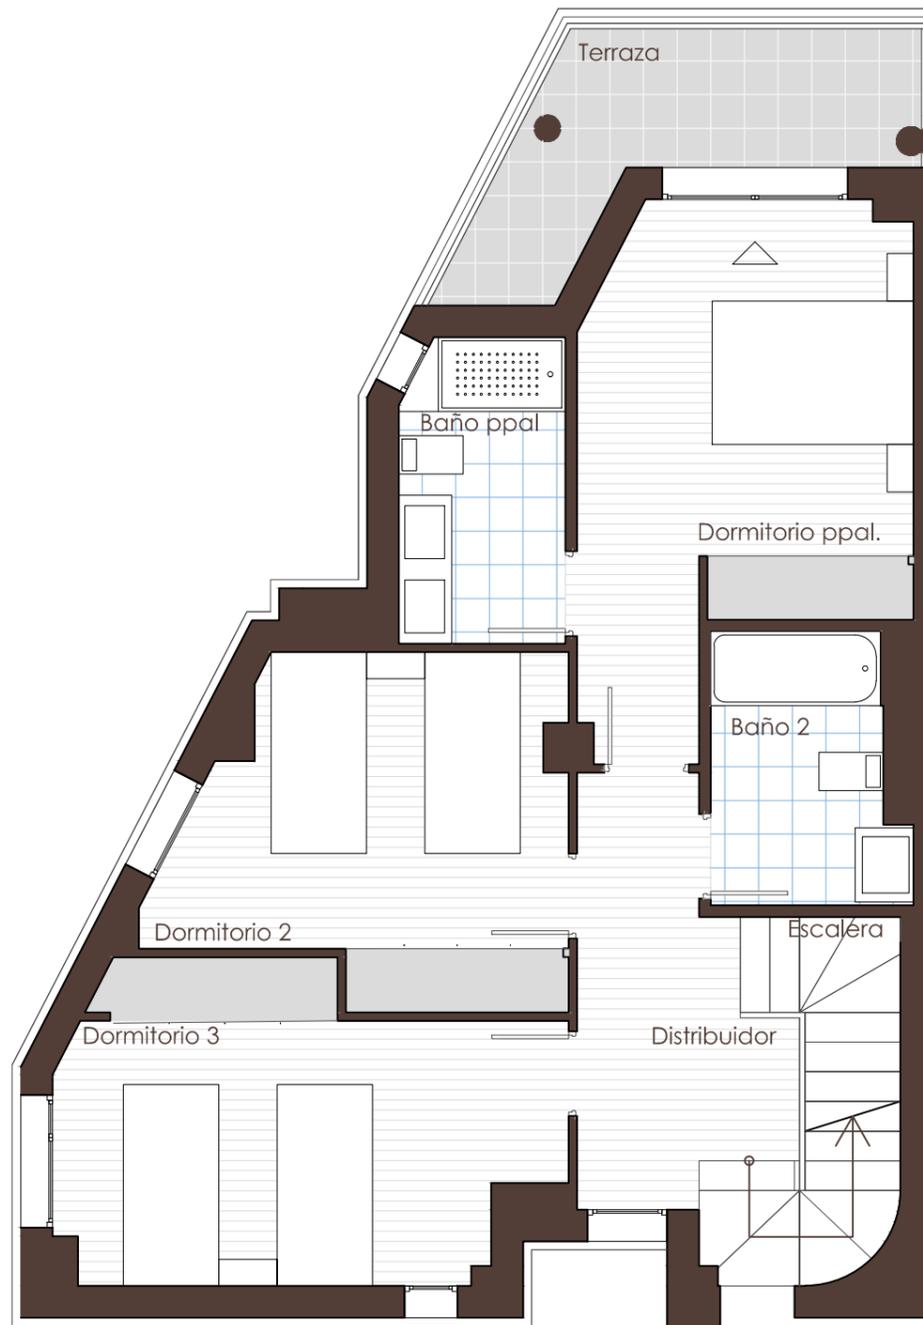

PLANTA BAJOCUBIERTA

PLANTA PRIMERA

0 1 2 3 4 5m



Versión 4.01

Fecha 09.09.24

