


Este folleto es meramente informativo y no reviste carácter contractual. La jardinería, el mobiliario urbano y el arneblamiento es ficticio teniendo validez únicamente a efectos decorativos. Las superficies son aproximadas y podrán sufrir variaciones por necesidades técnicas durante la obra. La distribución del mobiliario de cocina es orientativa.

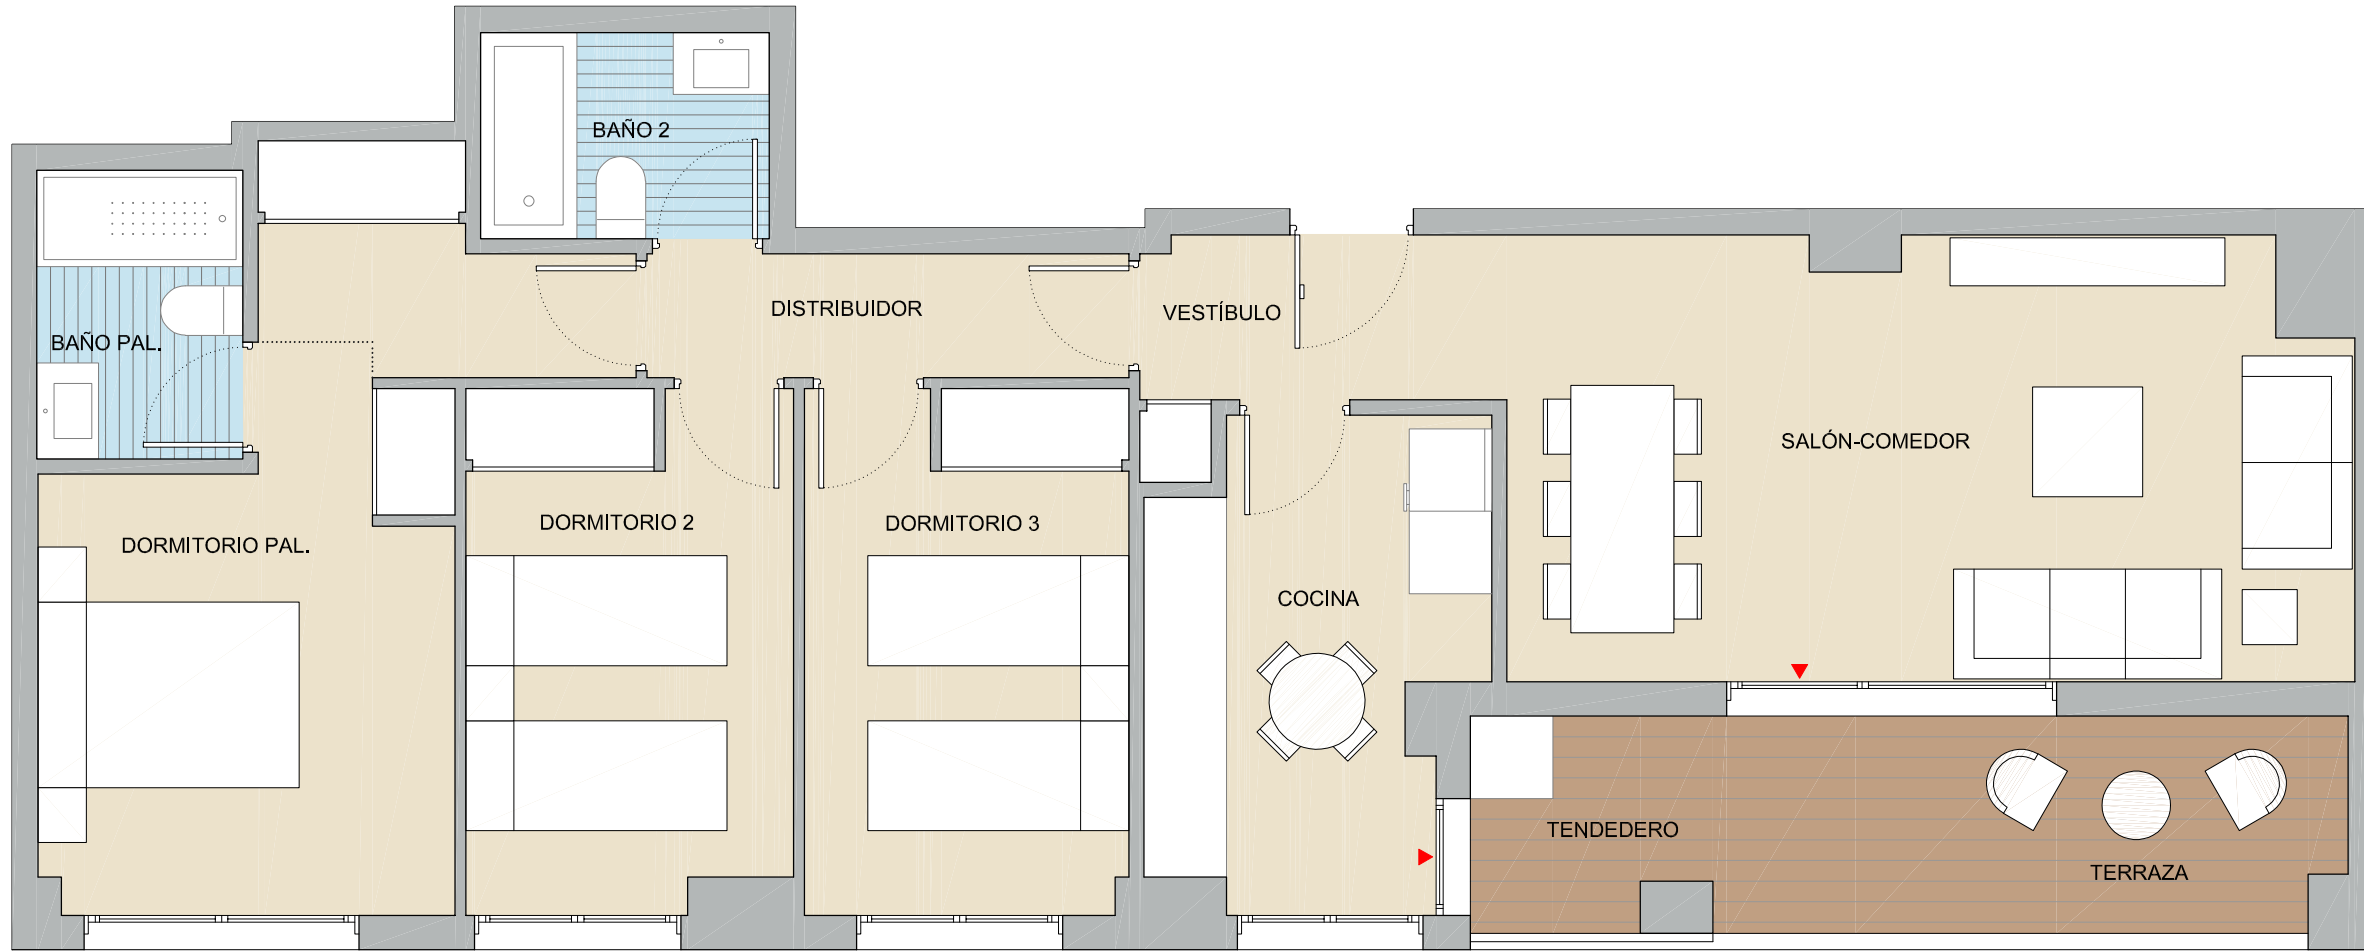

V10.3D



Portal A
1º D

SUPERFICIES ÚTILES

Vestíbulo	2.70 m ²
Distribuidor	3.00 m ²
Salón-Comedor	20.20 m ²
Cocina	8.00 m ²
Dormitorio principal	14.25 m ²
Baño principal	3.15 m ²
Dormitorio 2	9.00 m ²
Dormitorio 3	9.00 m ²
Baño 2	3.15 m ²
Terraza-Tendedero	9.70 m ²

SUPERFICIES TOTALES

Superficie útil total	82.15 m ²
Superficie const. c.r.z.c.	111.19 m ²

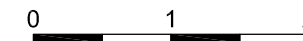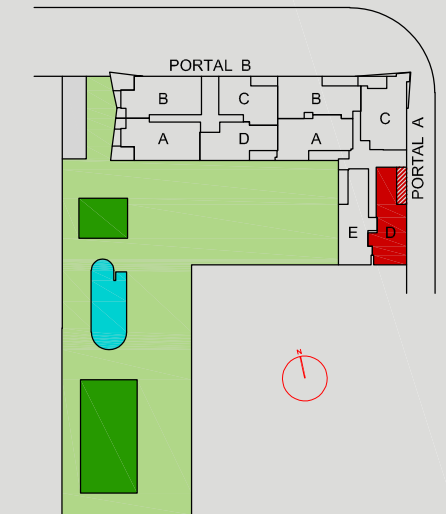

versión 1.1
fecha 11.01.2023