


Este folleto es meramente informativo y no reviste carácter contractual. La jardinería, el mobiliario urbano y el amueblamiento es ficticio teniendo validez únicamente a efectos decorativos. Las superficies son aproximadas y podrán sufrir variaciones por necesidades técnicas durante la obra. La distribución del mobiliario de cocina es orientativa.

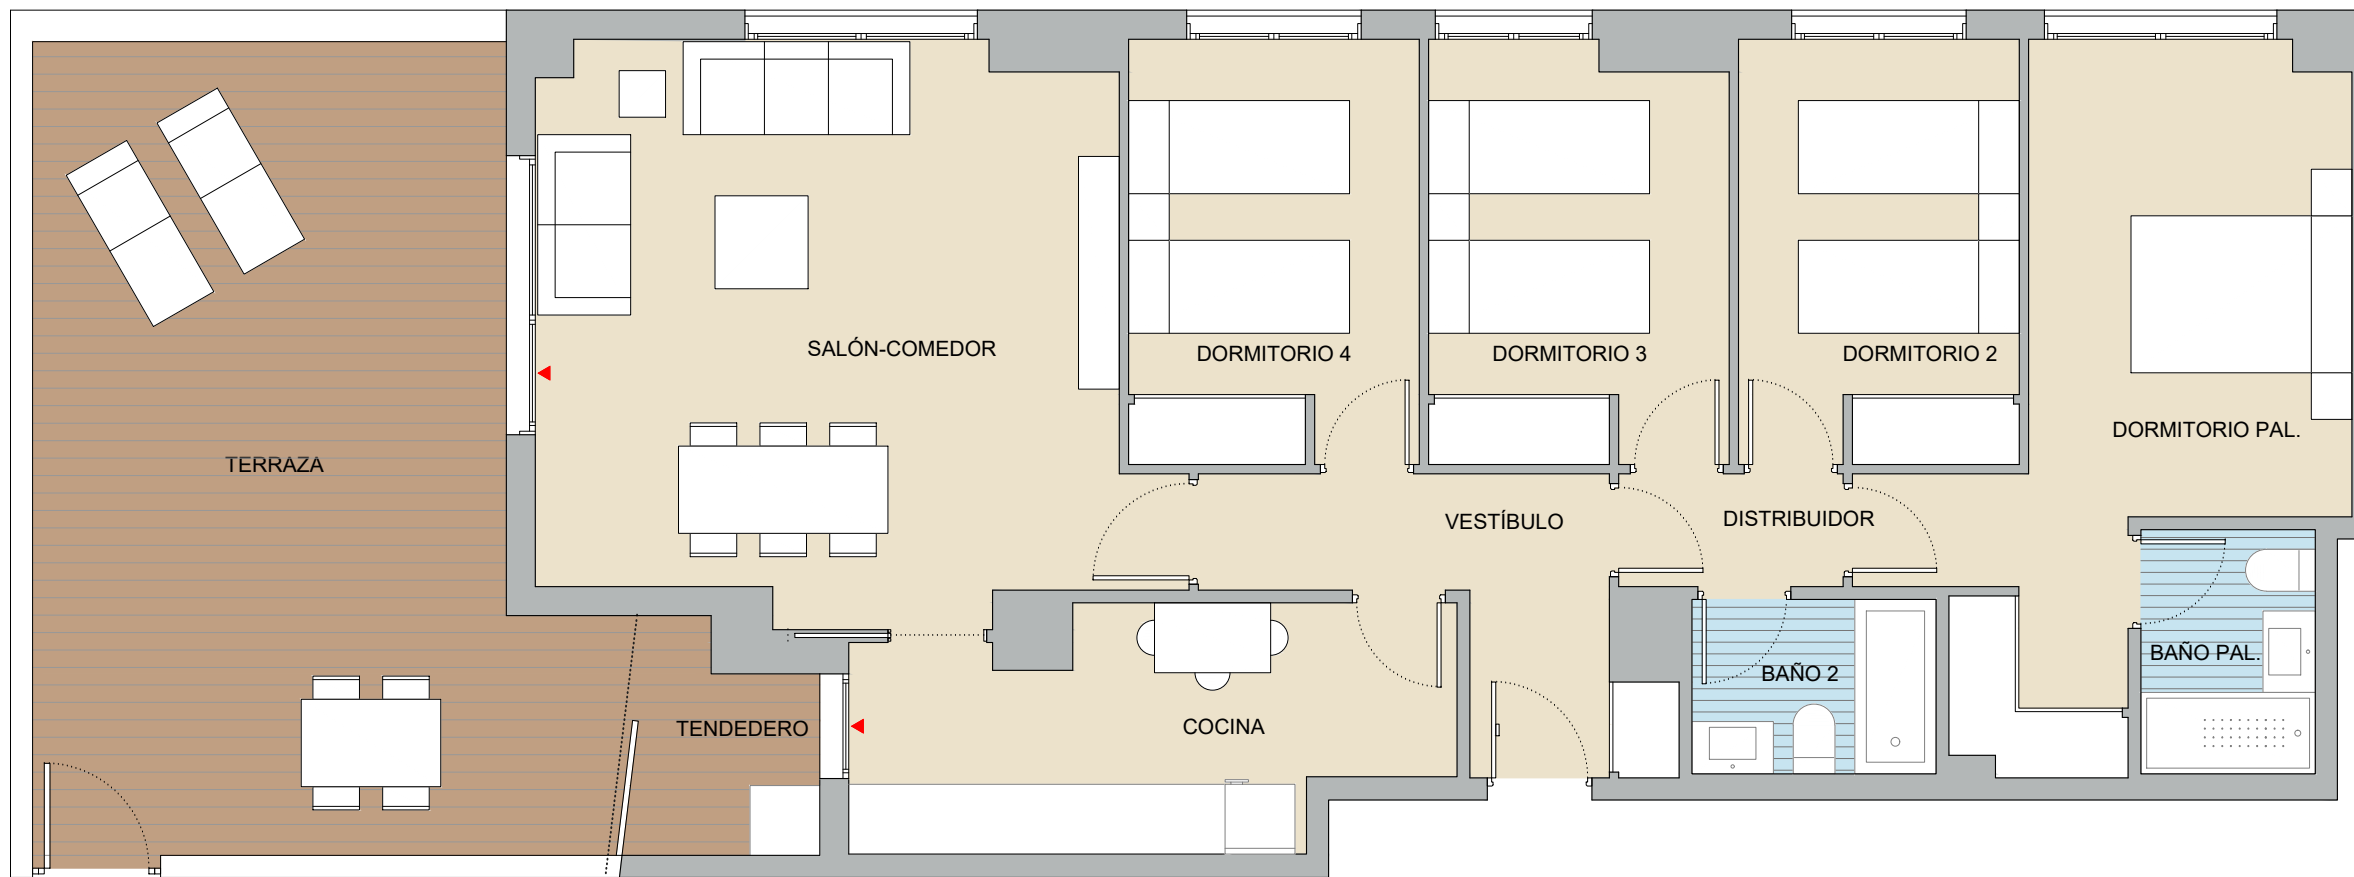

V05.4D



Portal B  
BAJO B

**SUPERFICIES ÚTILES**

Vestíbulo	6.00 m2
Distribuidor	1.90 m2
Salón-Comedor	24.50 m2
Cocina	9.60 m2
Dormitorio principal	15.65 m2
Baño principal	3.15 m2
Dormitorio 2	8.75 m2
Dormitorio 3	9.05 m2
Dormitorio 4	9.05 m2
Baño 2	3.15 m2
Tendedero	2.65 m2
Terraza	30.95 m2

**SUPERFICIES TOTALES**

Superficie útil total	124.40 m2
Superficie const. c.r.z.c.	128.49 m2

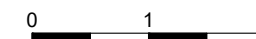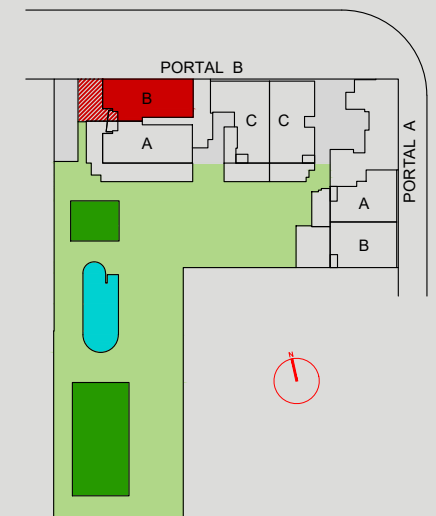

versión 1.0  
fecha 14.10.2022