


Este folleto es meramente informativo y no reviste carácter contractual. La jardinería, el mobiliario urbano y el amueblamiento es ficticio teniendo validez únicamente a efectos decorativos. Las superficies son aproximadas y podrán sufrir variaciones por necesidades técnicas durante la obra. La distribución del mobiliario de cocina es orientativa.

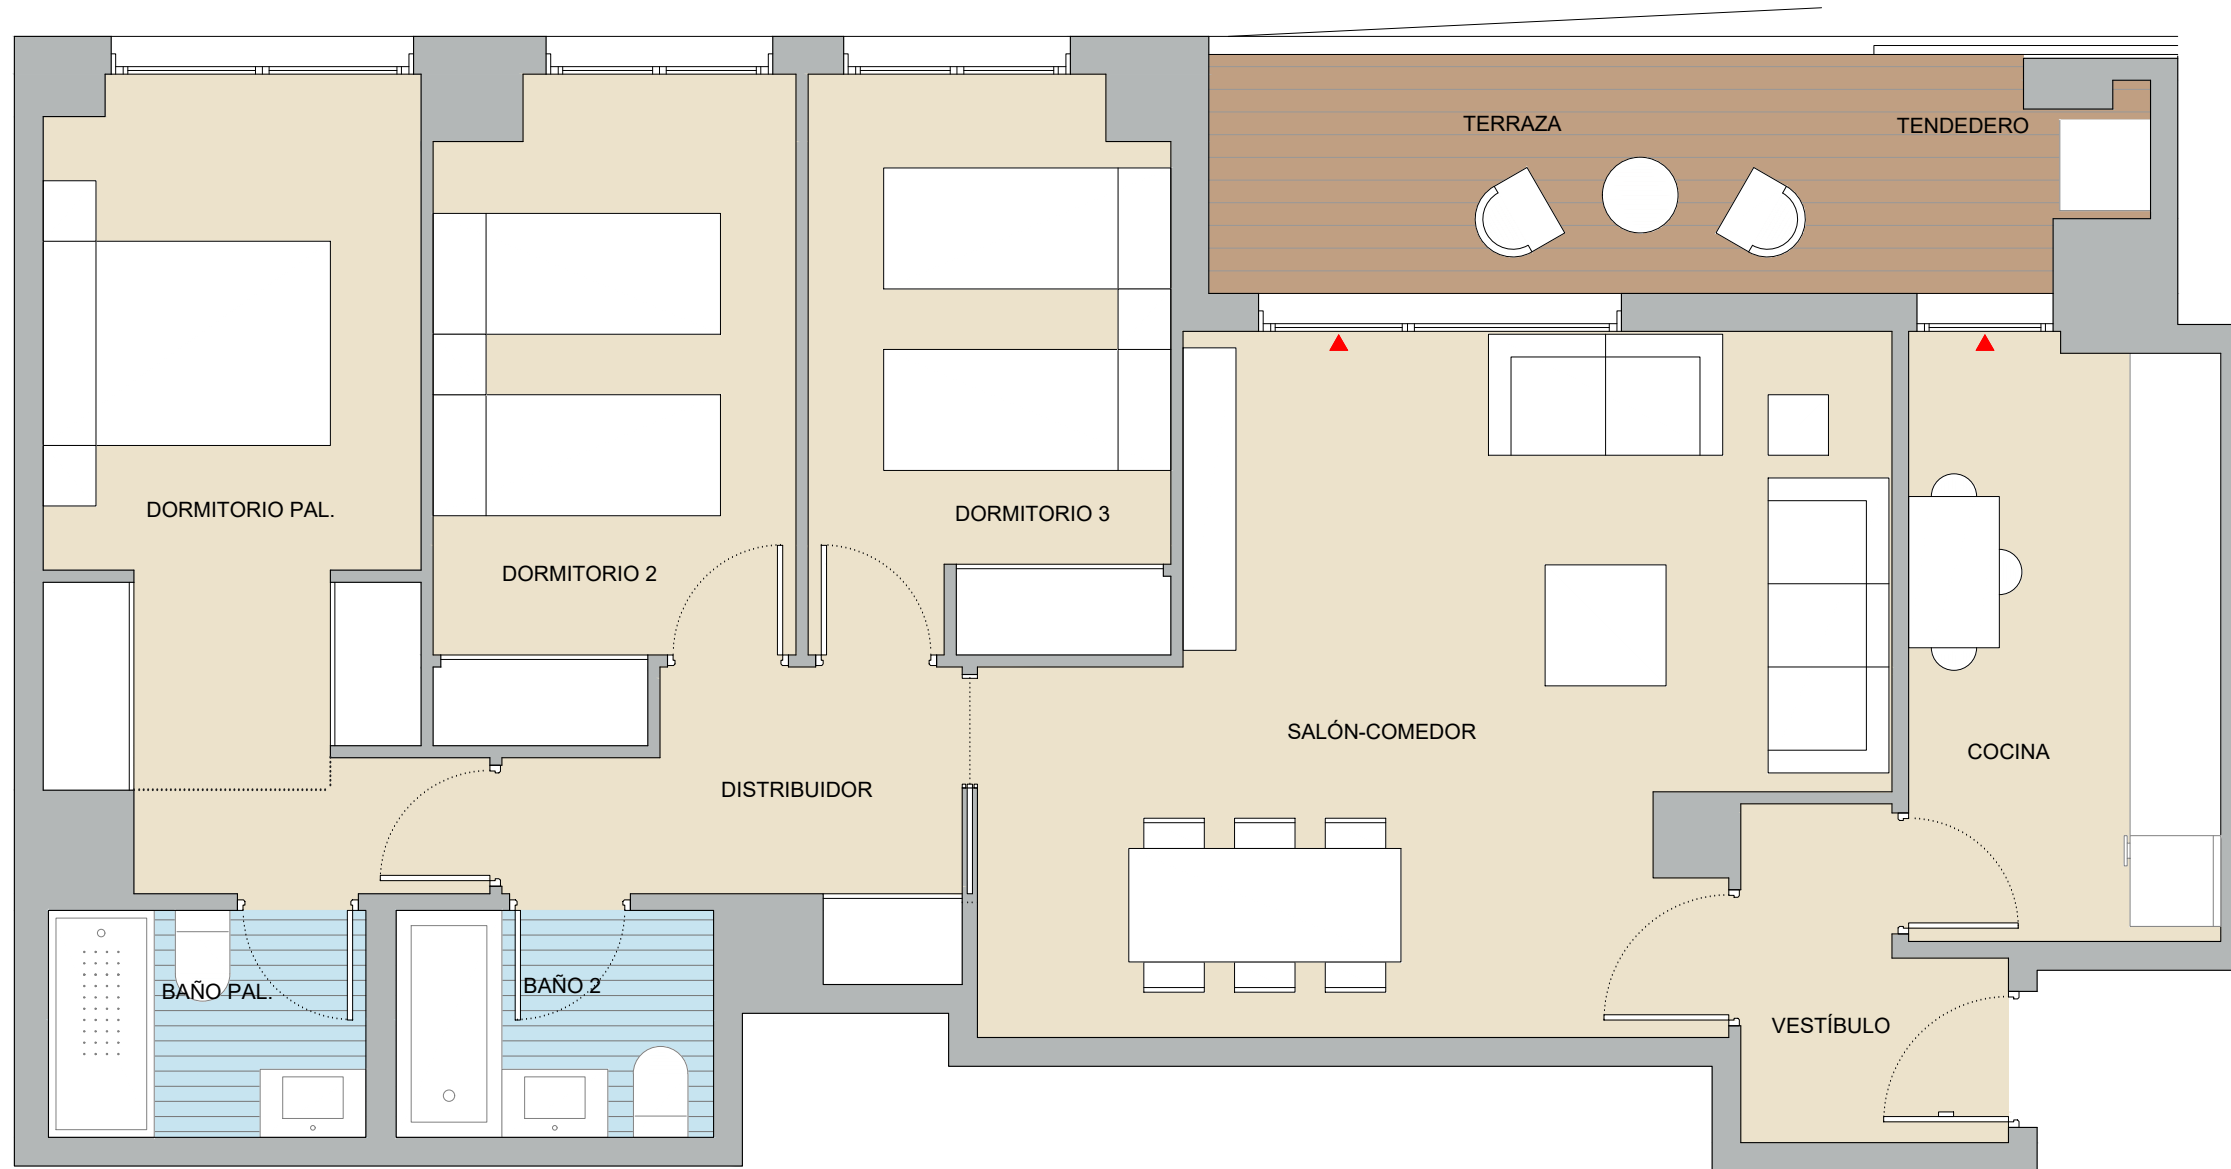

V08.3D



Portal A
1º B

SUPERFICIES ÚTILES

Vestíbulo	3.20 m2
Distribuidor	4.00 m2
Salón-Comedor	23.15 m2
Cocina	8.15 m2
Dormitorio principal	13.75 m2
Baño principal	3.15 m2
Dormitorio 2	9.80 m2
Dormitorio 3	9.00 m2
Baño 2	3.15 m2
Terraza-Tendedero	9.25 m2

SUPERFICIES TOTALES

Superficie útil total	86.60 m2
Superficie const. c.r.z.c.	117.37 m2

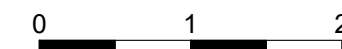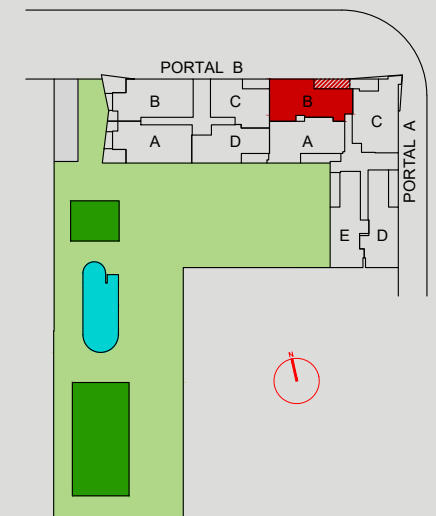

versión 1.0
fecha 14.10.2022