
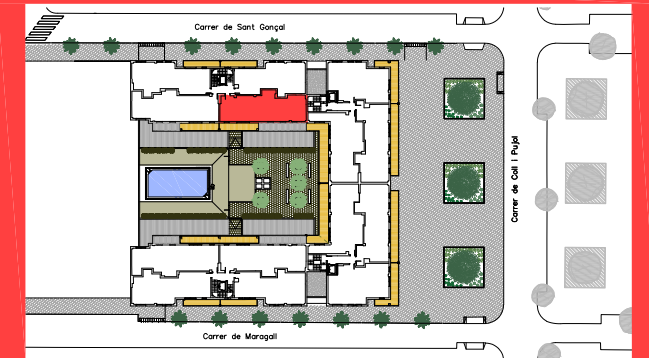
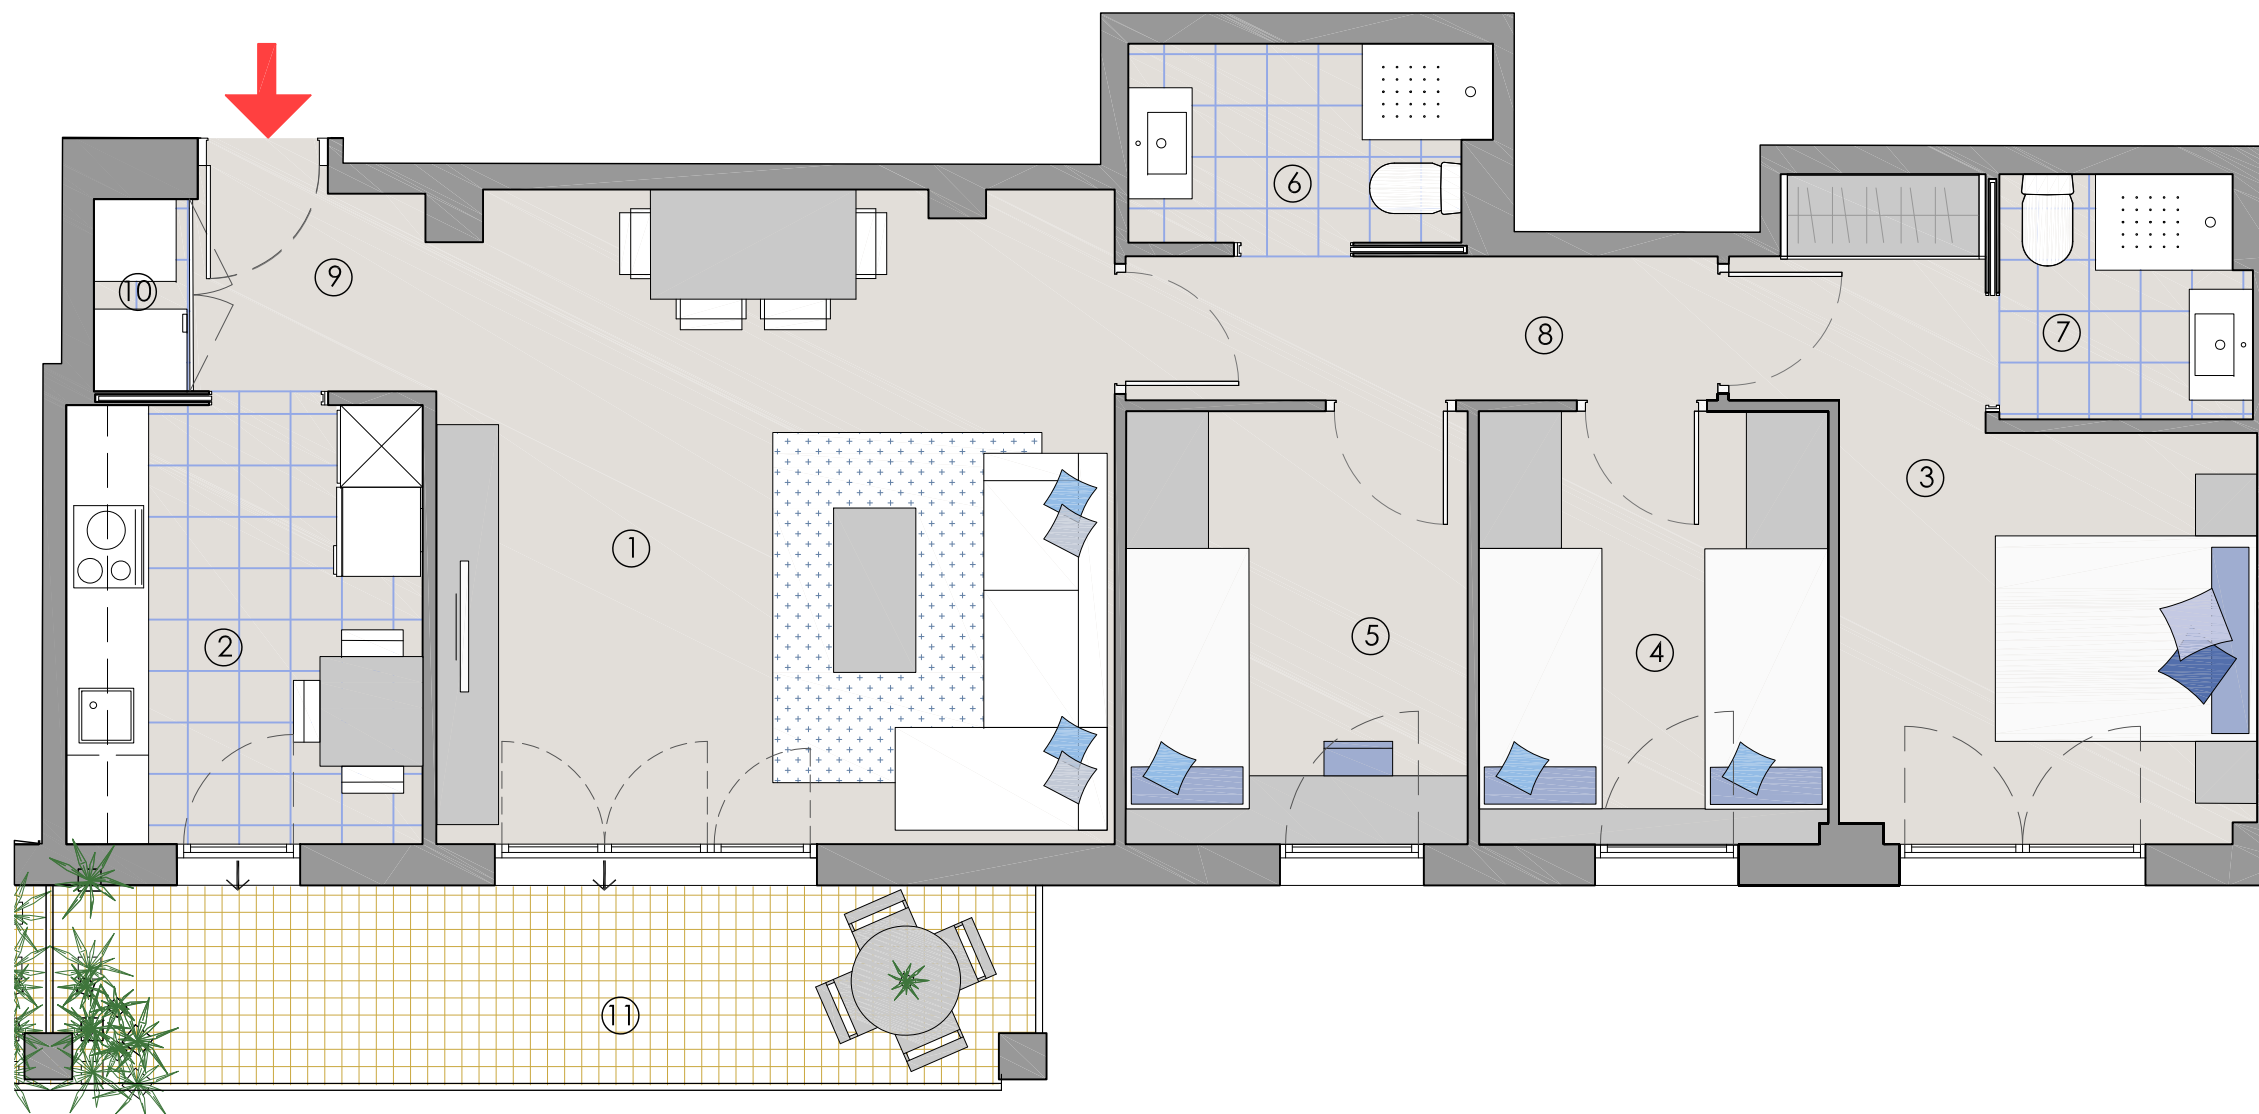


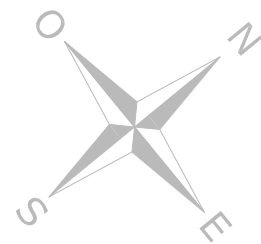

HABITATGE 3 HABITACIONS

ESCALA A

Habitatge 2-3

CARRER SANT GONÇAL
BADALONA

SUPERFÍCIES ÚTILS

INTERIORS

1. Estar - Menjador	23.40 m ²
2. Cuina	8.30 m ²
3. Dormitori 1	12.05 m ²
4. Dormitori 2	8.05 m ²
5. Dormitori 3	7.85 m ²
6. Bany 1	3.65 m ²
7. Bany 2	3.35 m ²
8. Distribuïdor	4.50 m ²
9. Vestíbul	2.35 m ²
10. Armari/Cambra de rentat/Aerotèrmia	1.05 m ²

SUB-TOTAL INTERIORS 74.55 m²

EXTERIORS

11. Terrassa	10.30 m ²
--------------	----------------------

SUB-TOTAL EXTERIORS 10.30 m²

TOTAL ÚTIL 85.25 m²

SUPERFÍCIES CONSTRUÏDES

Interior	87.10 m ²
Exterior	10.95 m ²

TOTAL CONSTRUÏDA 98.05 m²

NOTA: FEBRER 2023
El mobiliari que apareix al plànol no forma part de l'habitatge.

