

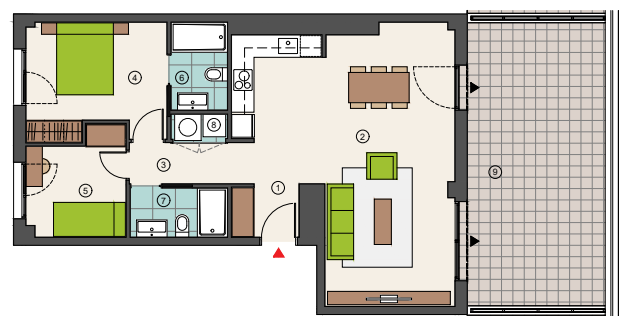


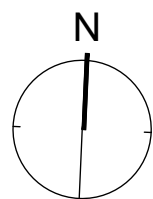

NOU
ST. ANDREU
GARDENS

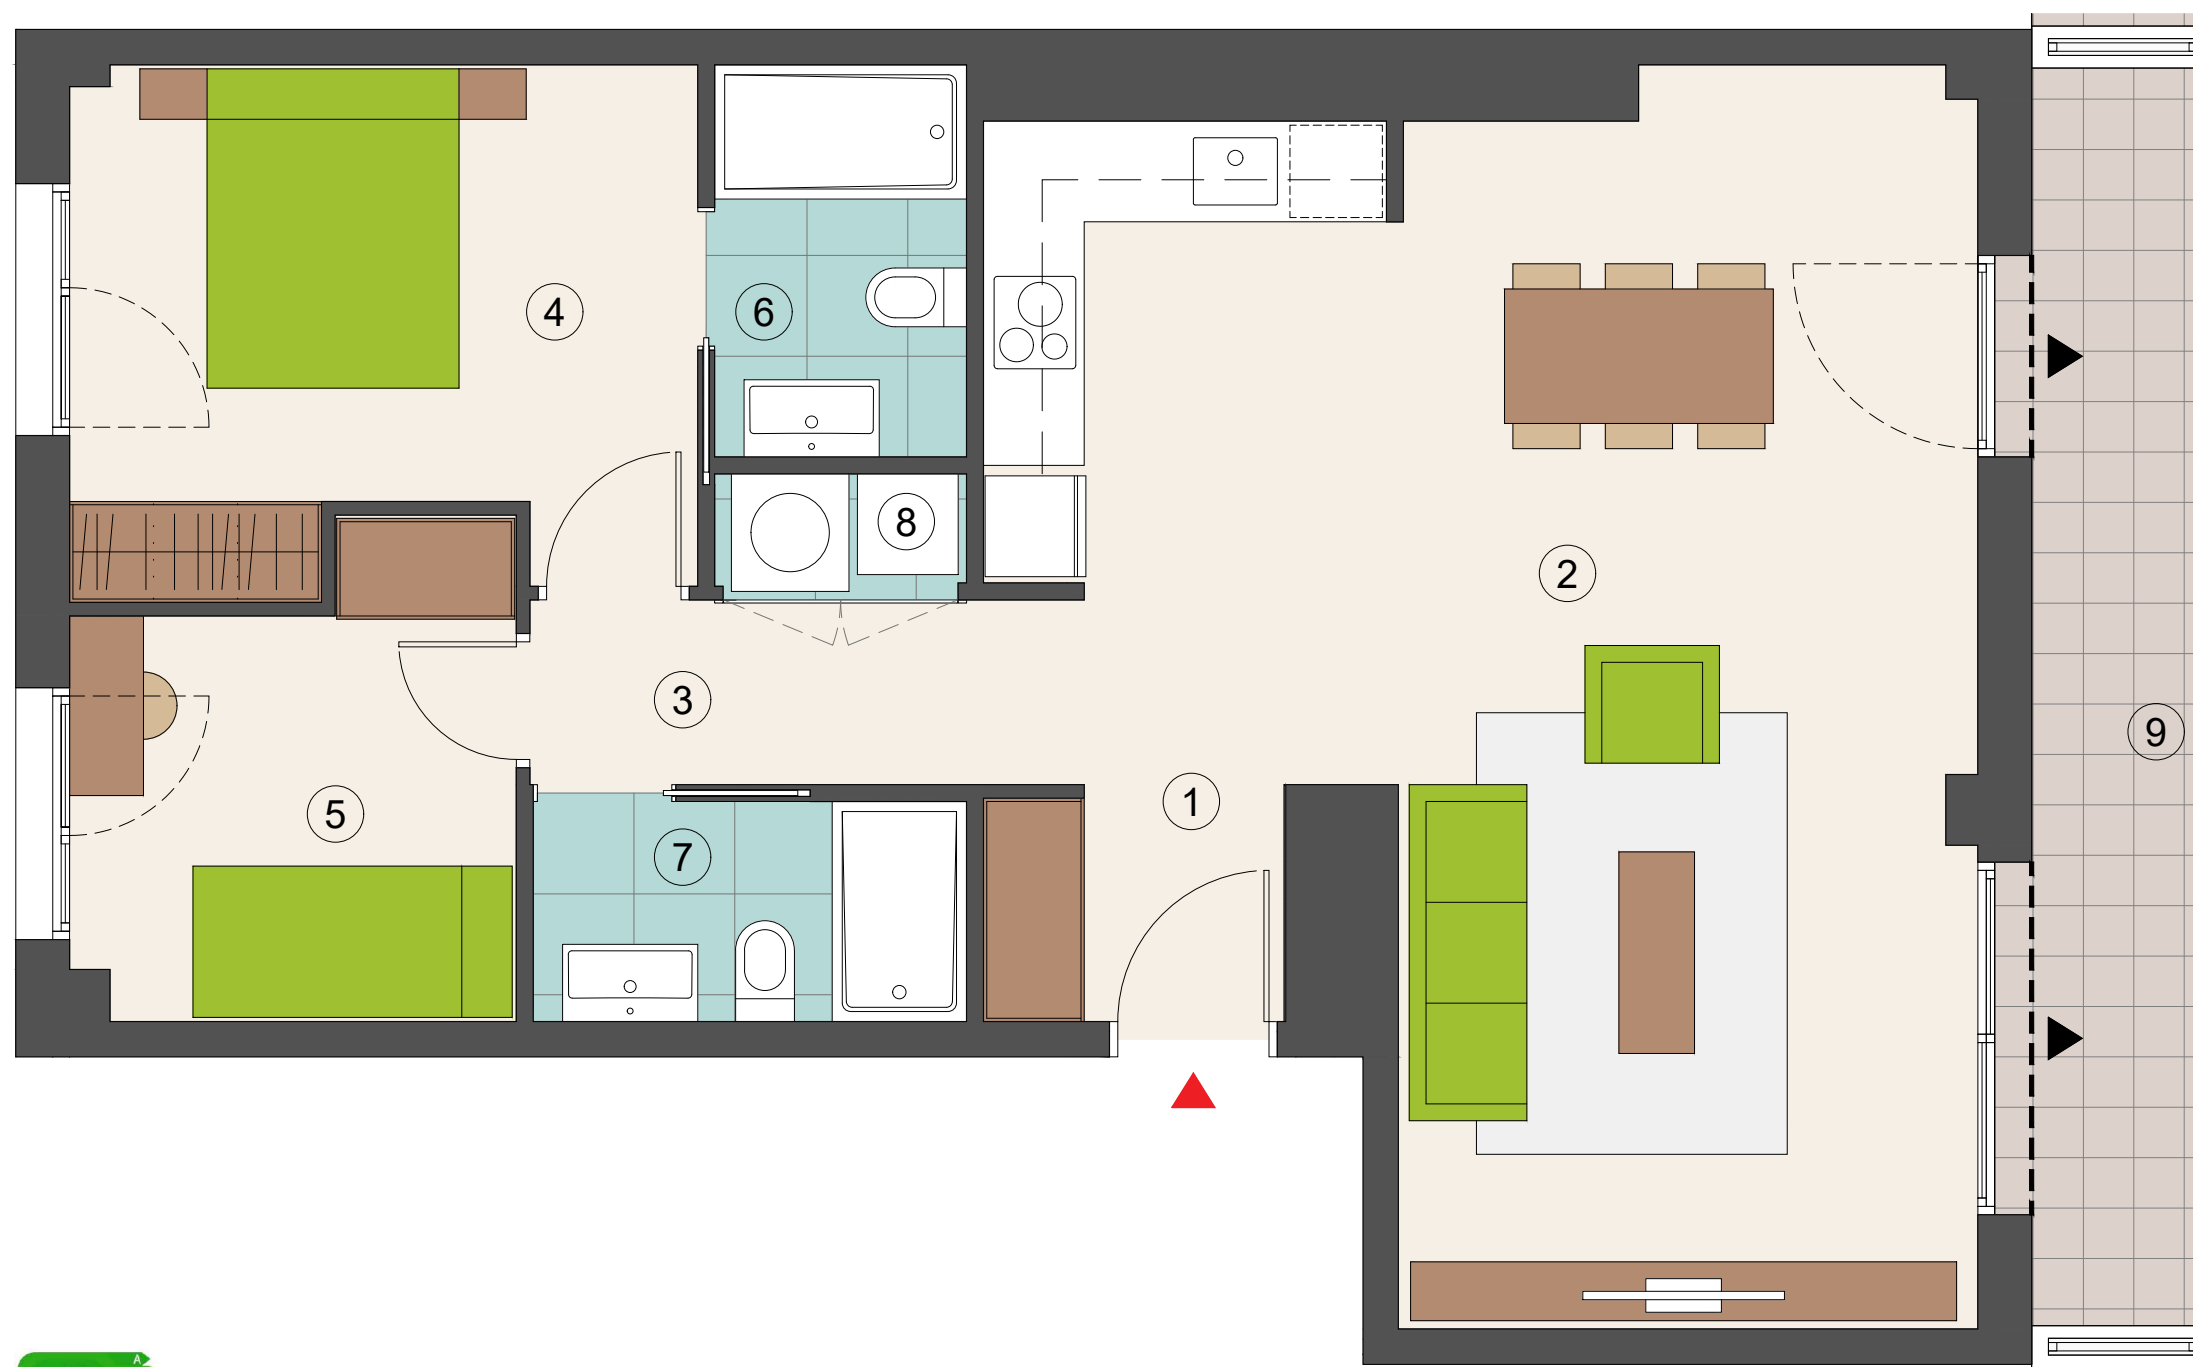

HABITATGE DE 2 HABITACIONS ESC A - P7 - 2^a

C. FERNANDO PESSOA / C. VALENTÍ IGLÉSIAS
C. D'ESTEFANIA REQUESENS
BARCELONA

SUPERFÍCIES ÚTILS

INTERIORS

1	REBEDOR	4.55 m ²
2	SALA-MENJADOR-CUINA	32.28 m ²
3	DISTRIBUÏDOR	3.63 m ²
4	DORMITORI 1 (PRINCIPAL)	11.10 m ²
5	DORMITORI 2	7.00 m ²
6	BANY 1	3.50 m ²
7	BANY 2	3.38 m ²
8	ARMARI DE RENTAT / AEROTÈRMIA	1.12 m ²

SUB-TOTAL INTERIORS 66.56 m²

EXTERIORS

9	TERRASSA	27.32 m ²
---	----------	----------------------

SUB-TOTAL EXTERIORS 27.32 m²

TOTAL ÚTIL COMPUTABLE 93.88 m²

SUPERFÍCIES CONSTRUÏDES

INTERIOR	77.95 m ²
EXTERIOR	30.94 m ²

TOTAL CONSTRUÏDA 108.89 m²

NOTA: MARÇ 2023

El promotor es reserva el dret de modificar per necessitats tècniques, legals i/o comercials les característiques, superfícies, distribucions, nivells i perímetres indicats en aquest plànol. El mobiliari que apareix al plànol no forma part del habitatge.

