
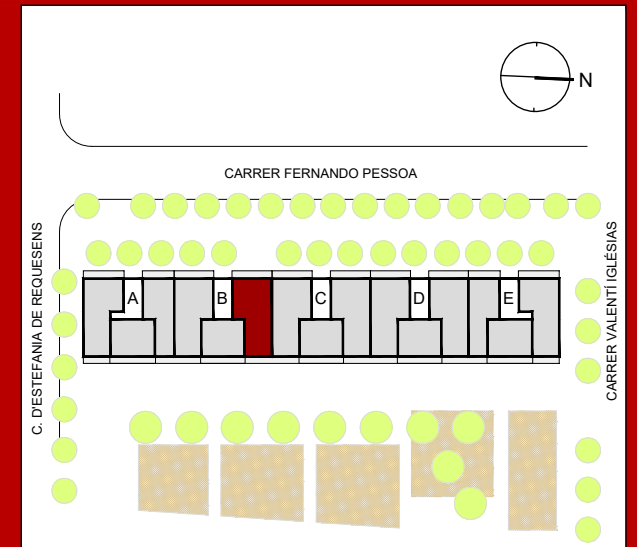


NOU
ST. ANDREU
GARDENS

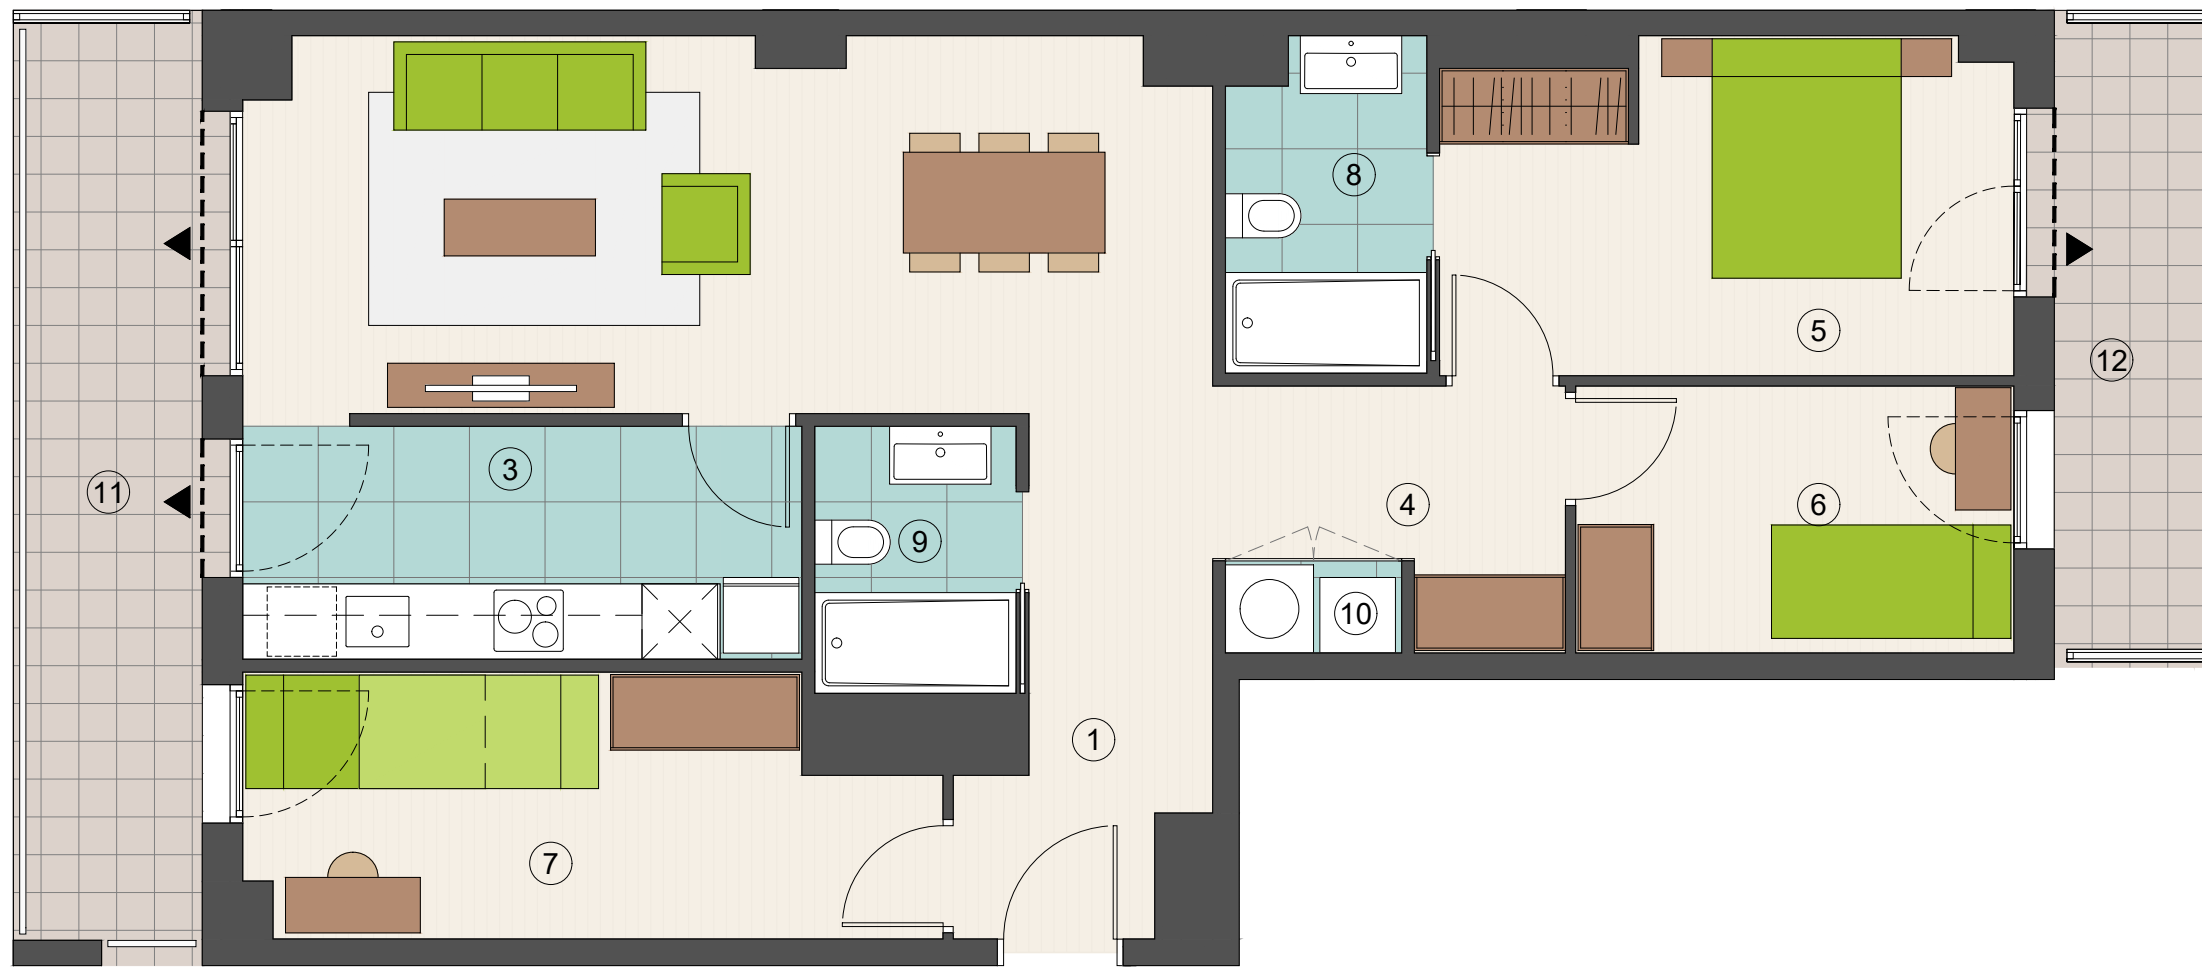

HABITATGE DE 3 HABITACIONS
ESC B - P1 - 3^a

C. FERNANDO PESSOA / C. VALENTÍ IGLÉSIAS
C. D'ESTEFANIA REQUESENS
BARCELONA

SUPERFÍCIES ÚTILS

INTERIORS		
1	REBEDOR	5.91 m ²
2	SALA-MENJADOR	22.51 m ²
3	CUINA	8.21 m ²
4	DISTRIBUÏDOR	4.77 m ²
5	DORMITORI 1 (PRINCIPAL)	11.81 m ²
6	DORMITORI 2	7.38 m ²
7	DORMITORI 3	10.76 m ²
8	BANY 1	4.09 m ²
9	BANY 2	3.39 m ²
10	ARMARI DE RENTAT / AEROTÈRMIA	1.02 m ²
SUB-TOTAL INTERIORS		79.85 m²

EXTERIORS		
11	BALCÓ	10.19 m ²
12	TERRASSA	5.96 m ²
SUB-TOTAL EXTERIORS		16.15 m²
TOTAL ÚTIL COMPUTABLE		96.00 m²

SUPERFÍCIES CONSTRUÏDES		
INTERIOR		94.16 m ²
EXTERIOR		18.02 m ²

TOTAL CONSTRUÏDA 112.18 m²

NOTA: JUNY 2024

El promotor es reserva el dret de modificar per necessitats tècniques, legals i/o comercials les característiques, superfícies, distribucions, nivells i perímetres indicats en aquest plànol. El mobiliari que apareix al plànol no forma part del habitatge.

