

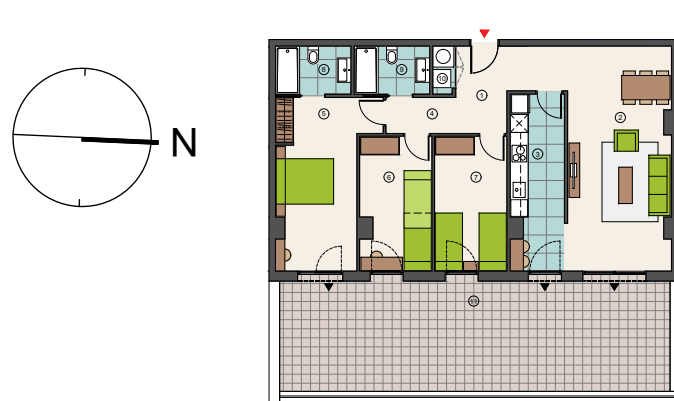


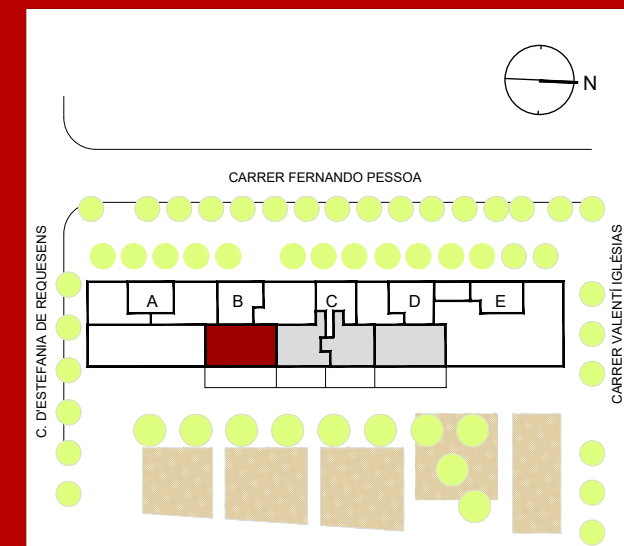

NOU
ST. ANDREU
GARDENS

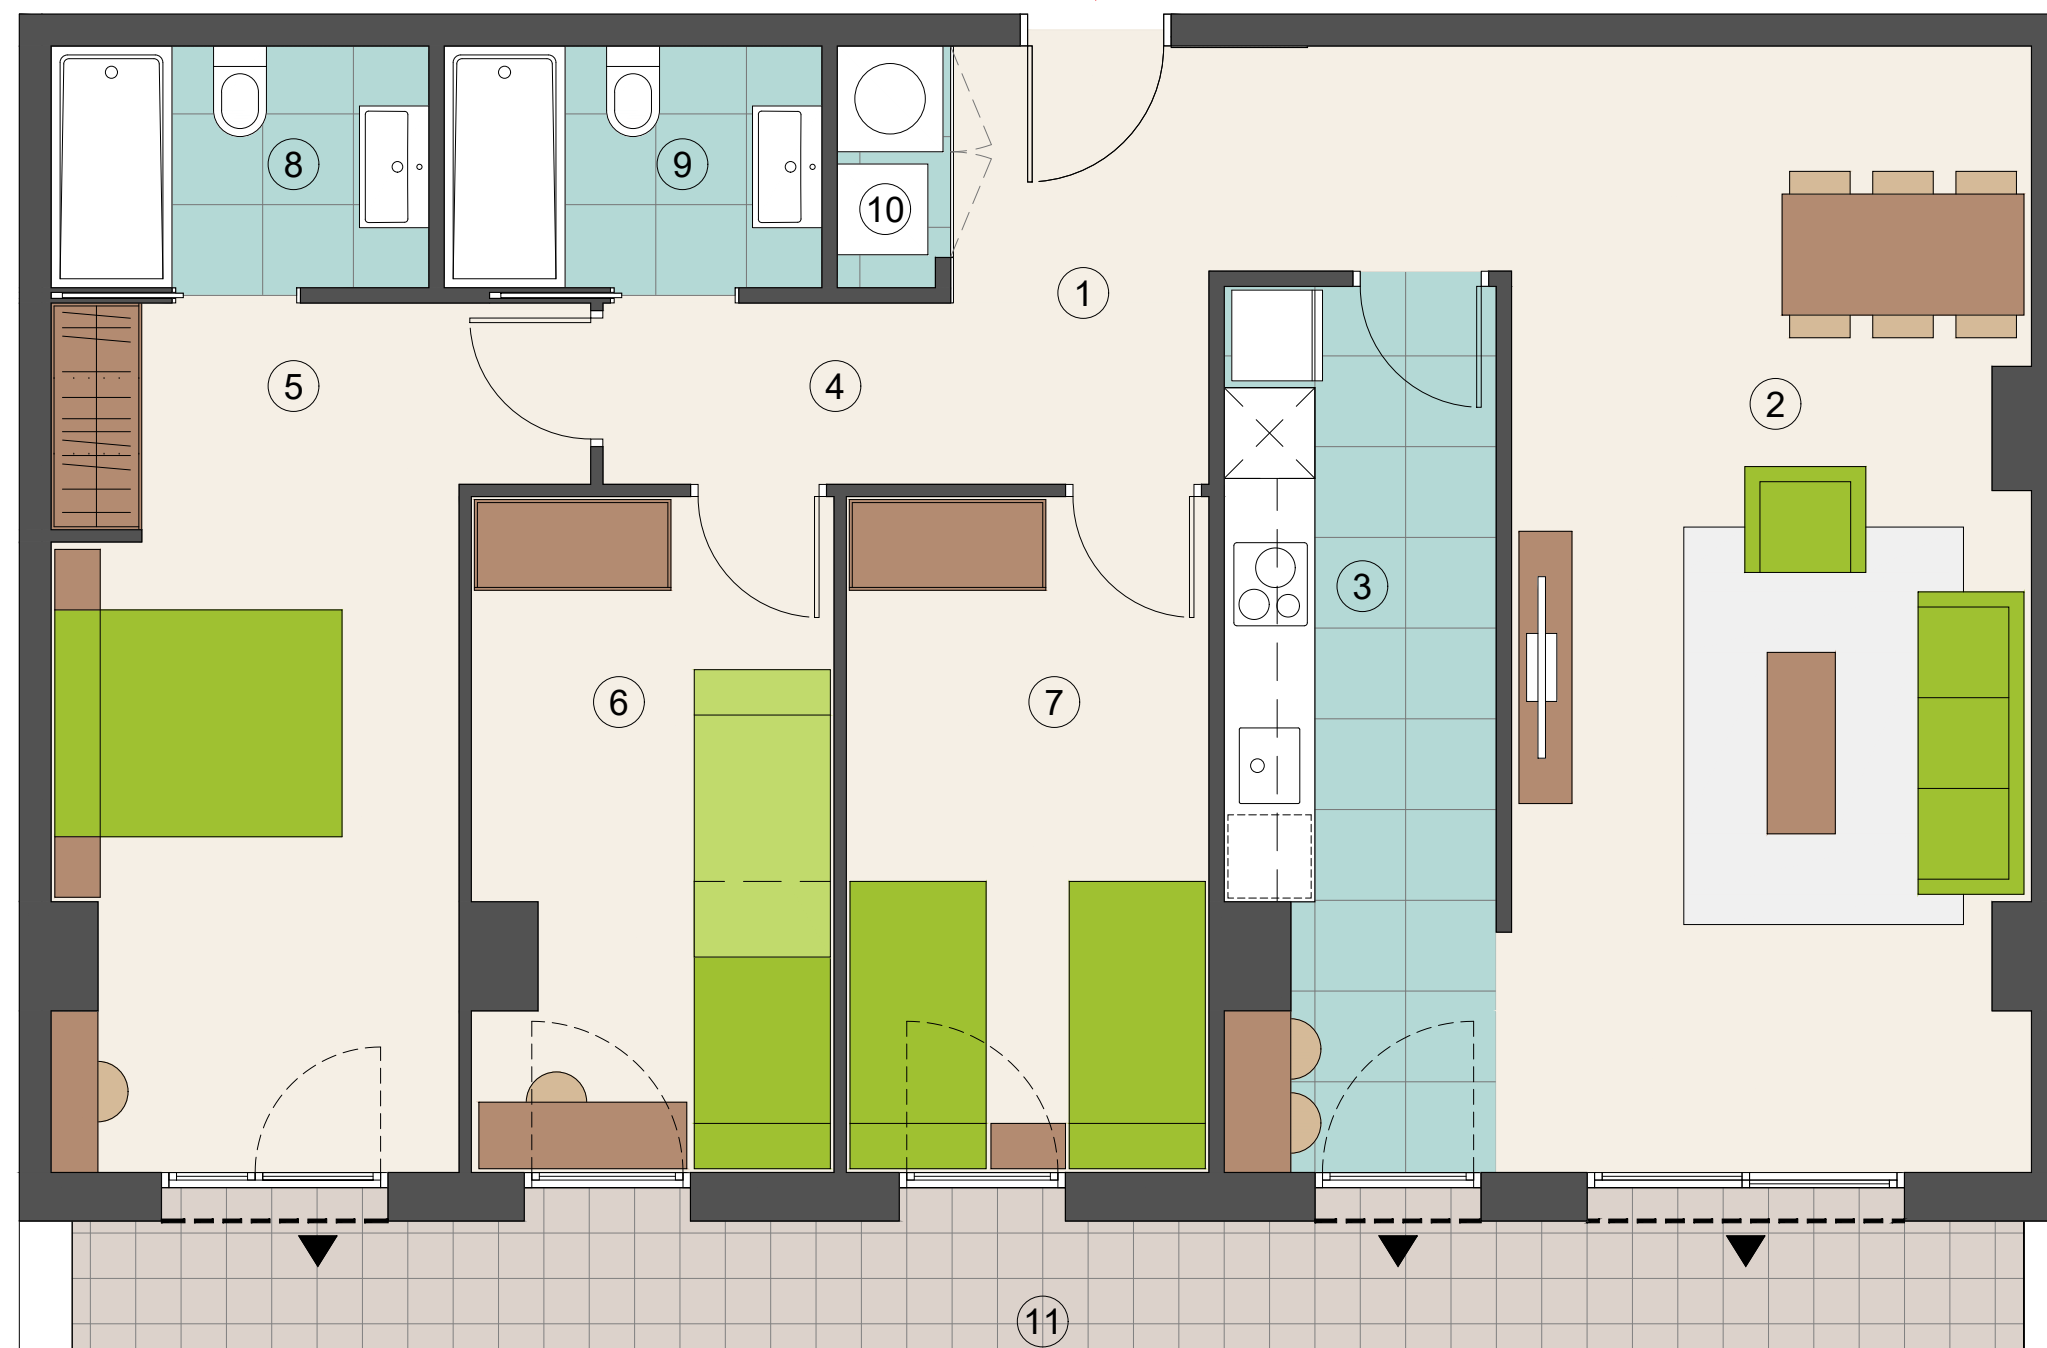

HABITATGE DE 3 HABITACIONS
ESC B - PB - 1^a

C. FERNANDO PESSOA / C. VALENTÍ IGLÉSIAS
C. D'ESTEFANIA REQUESENS
BARCELONA

SUPERFÍCIES ÚTILS

INTERIORS		
1	REBEDOR	5.89 m ²
2	SALA-MENJADOR	25.23 m ²
3	CUINA	10.23 m ²
4	DISTRIBUÏDOR	4.81 m ²
5	DORMITORI 1 (PRINCIPAL)	16.35 m ²
6	DORMITORI 2	10.41 m ²
7	DORMITORI 3	10.73 m ²
8	BANY 1	4.00 m ²
9	BANY 2	4.00 m ²
10	ARMARI DE RENTAT / AEROTÈRMIA	1.18 m ²
SUB-TOTAL INTERIORS		92.83 m ²

EXTERIORS		
11	TERRASSA	47.12 m ²
SUB-TOTAL EXTERIORS		47.12 m ²
TOTAL ÚTIL COMPUTABLE		139.95 m ²

SUPERFÍCIES CONSTRUÏDES		
INTERIOR		105.49 m ²
EXTERIOR		54.00 m ²

TOTAL CONSTRUÏDA 159.49 m²

NOTA: MARÇ 2023

El promotor es reserva el dret de modificar per necessitats tècniques, legals i/o comercials les característiques, superfícies, distribucions, nivells i perímetres indicats en aquest plànol. El mobiliari que apareix al plànol no forma part del habitatge.

