
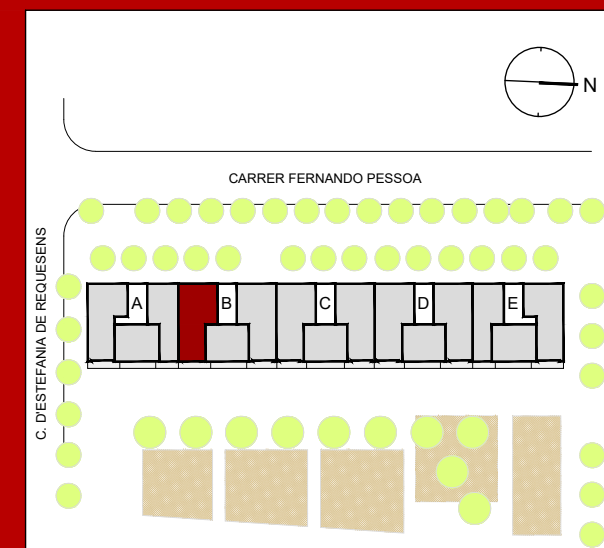


NOU
ST. ANDREU
GARDENS

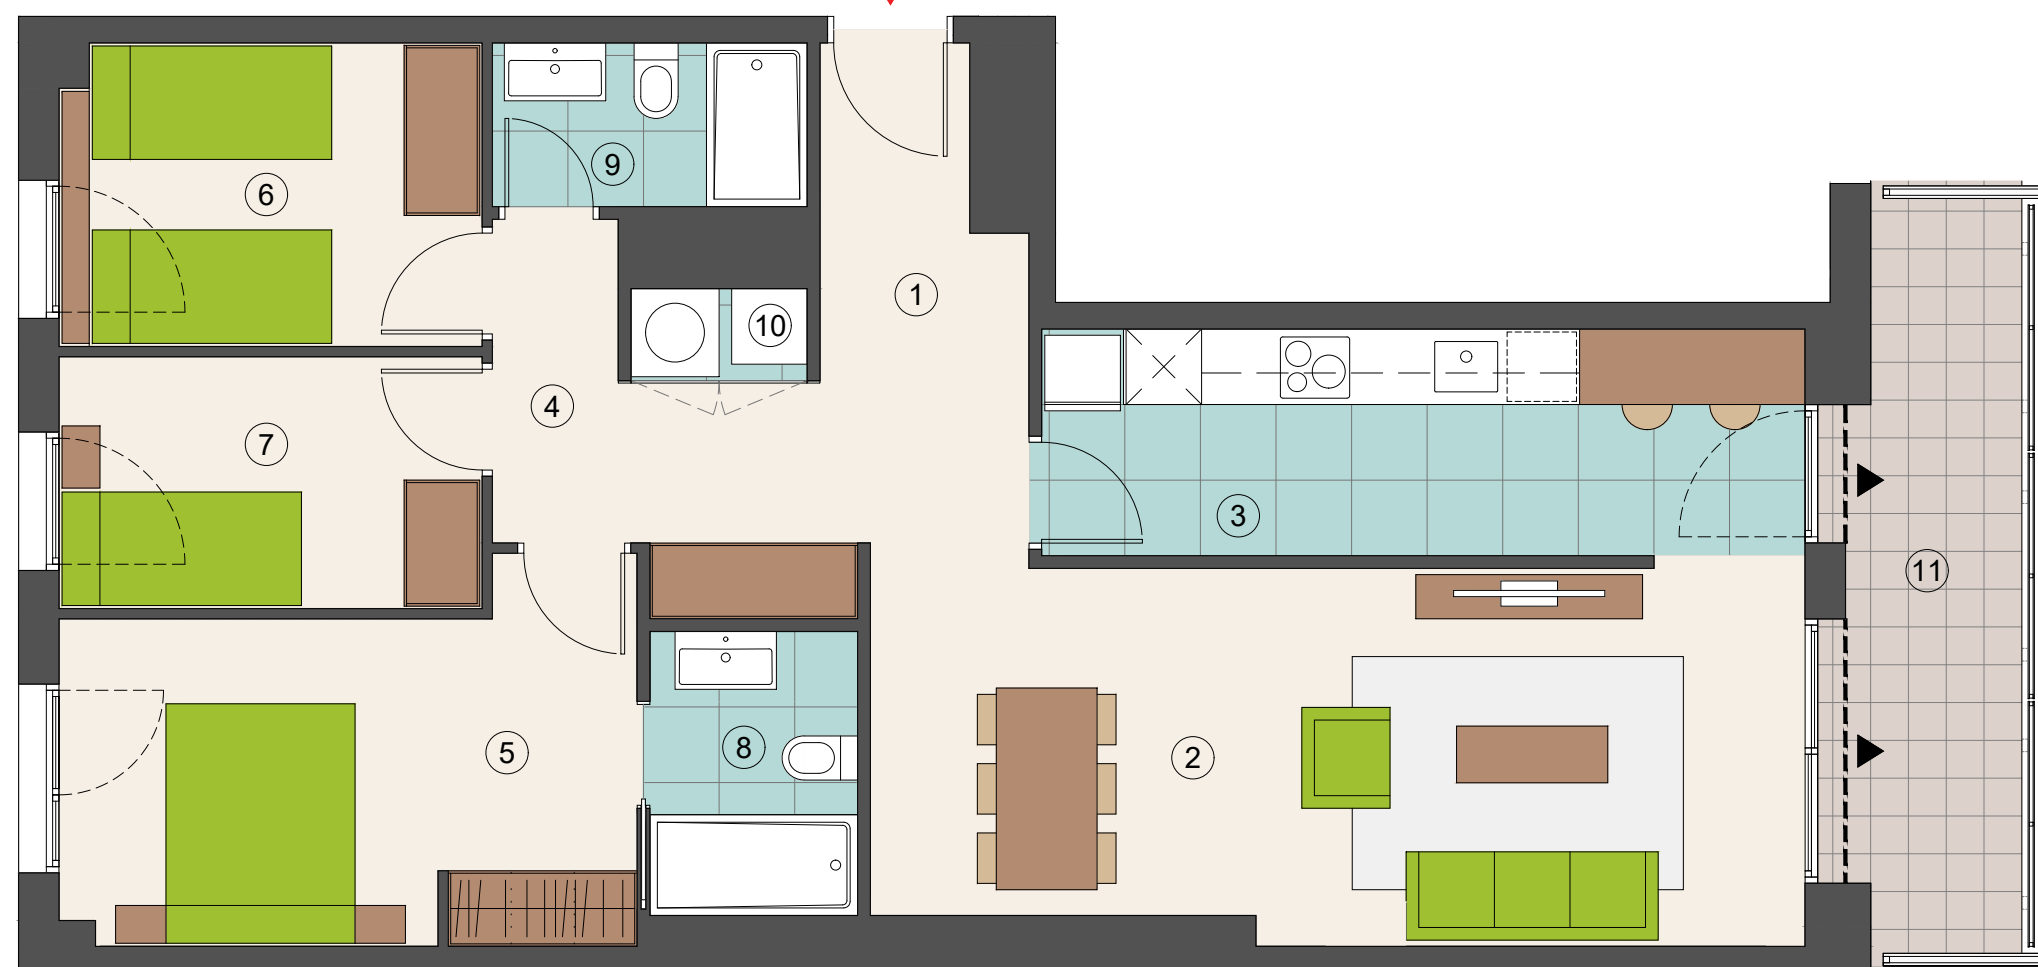

HABITATGE DE 3 HABITACIONS
ESC B - P5 - 1^a

C. FERNANDO PESSOA / C. VALENTÍ IGLÉSIAS
C. D'ESTEFANIA REQUESENS
BARCELONA

SUPERFÍCIES ÚTILS

INTERIORS

1	REBEDOR	6.15 m ²
2	SALA-MENJADOR	21.51 m ²
3	CUINA	10.91 m ²
4	DISTRIBUÏDOR	5.62 m ²
5	DORMITORI 1 (PRINCIPAL)	12.47 m ²
6	DORMITORI 2	8.01 m ²
7	DORMITORI 3	6.72 m ²
8	BANY 1	3.72 m ²
9	BANY 2	3.25 m ²
10	ARMARI DE RENTAT / AEROTÈRMIA	1.02 m ²

SUB-TOTAL INTERIORS 79.38 m²

EXTERIORS

11	BALCÓ	7.95 m ²
----	-------	---------------------

SUB-TOTAL EXTERIORS 7.95 m²

TOTAL ÚTIL COMPUTABLE 87.33 m²

SUPERFÍCIES CONSTRUÏDES

INTERIOR	92.14 m ²
EXTERIOR	8.69 m ²

TOTAL CONSTRUÏDA 100.83 m²

NOTA: MARÇ 2023

El promotor es reserva el dret de modificar per necessitats tècniques, legals i/o comercials les característiques, superfícies, distribucions, nivells i perímetres indicats en aquest plànol. El mobiliari que apareix al plànol no forma part del habitatge.

