


Edifici
Cèntric
BADALONA

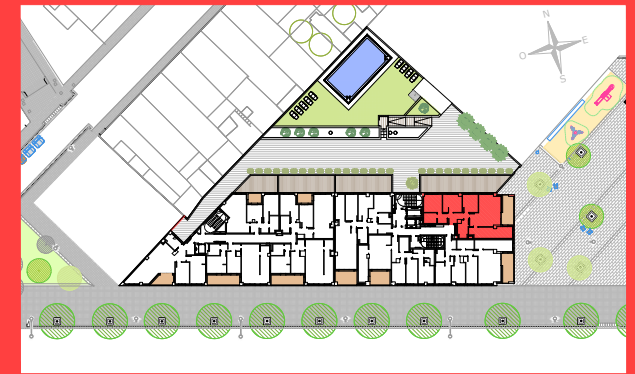


HABITATGE 3 HABITACIONS

ESCALA A

Habitatge 2-4

RAMBLA SANT JOAN 92-98
BADALONA

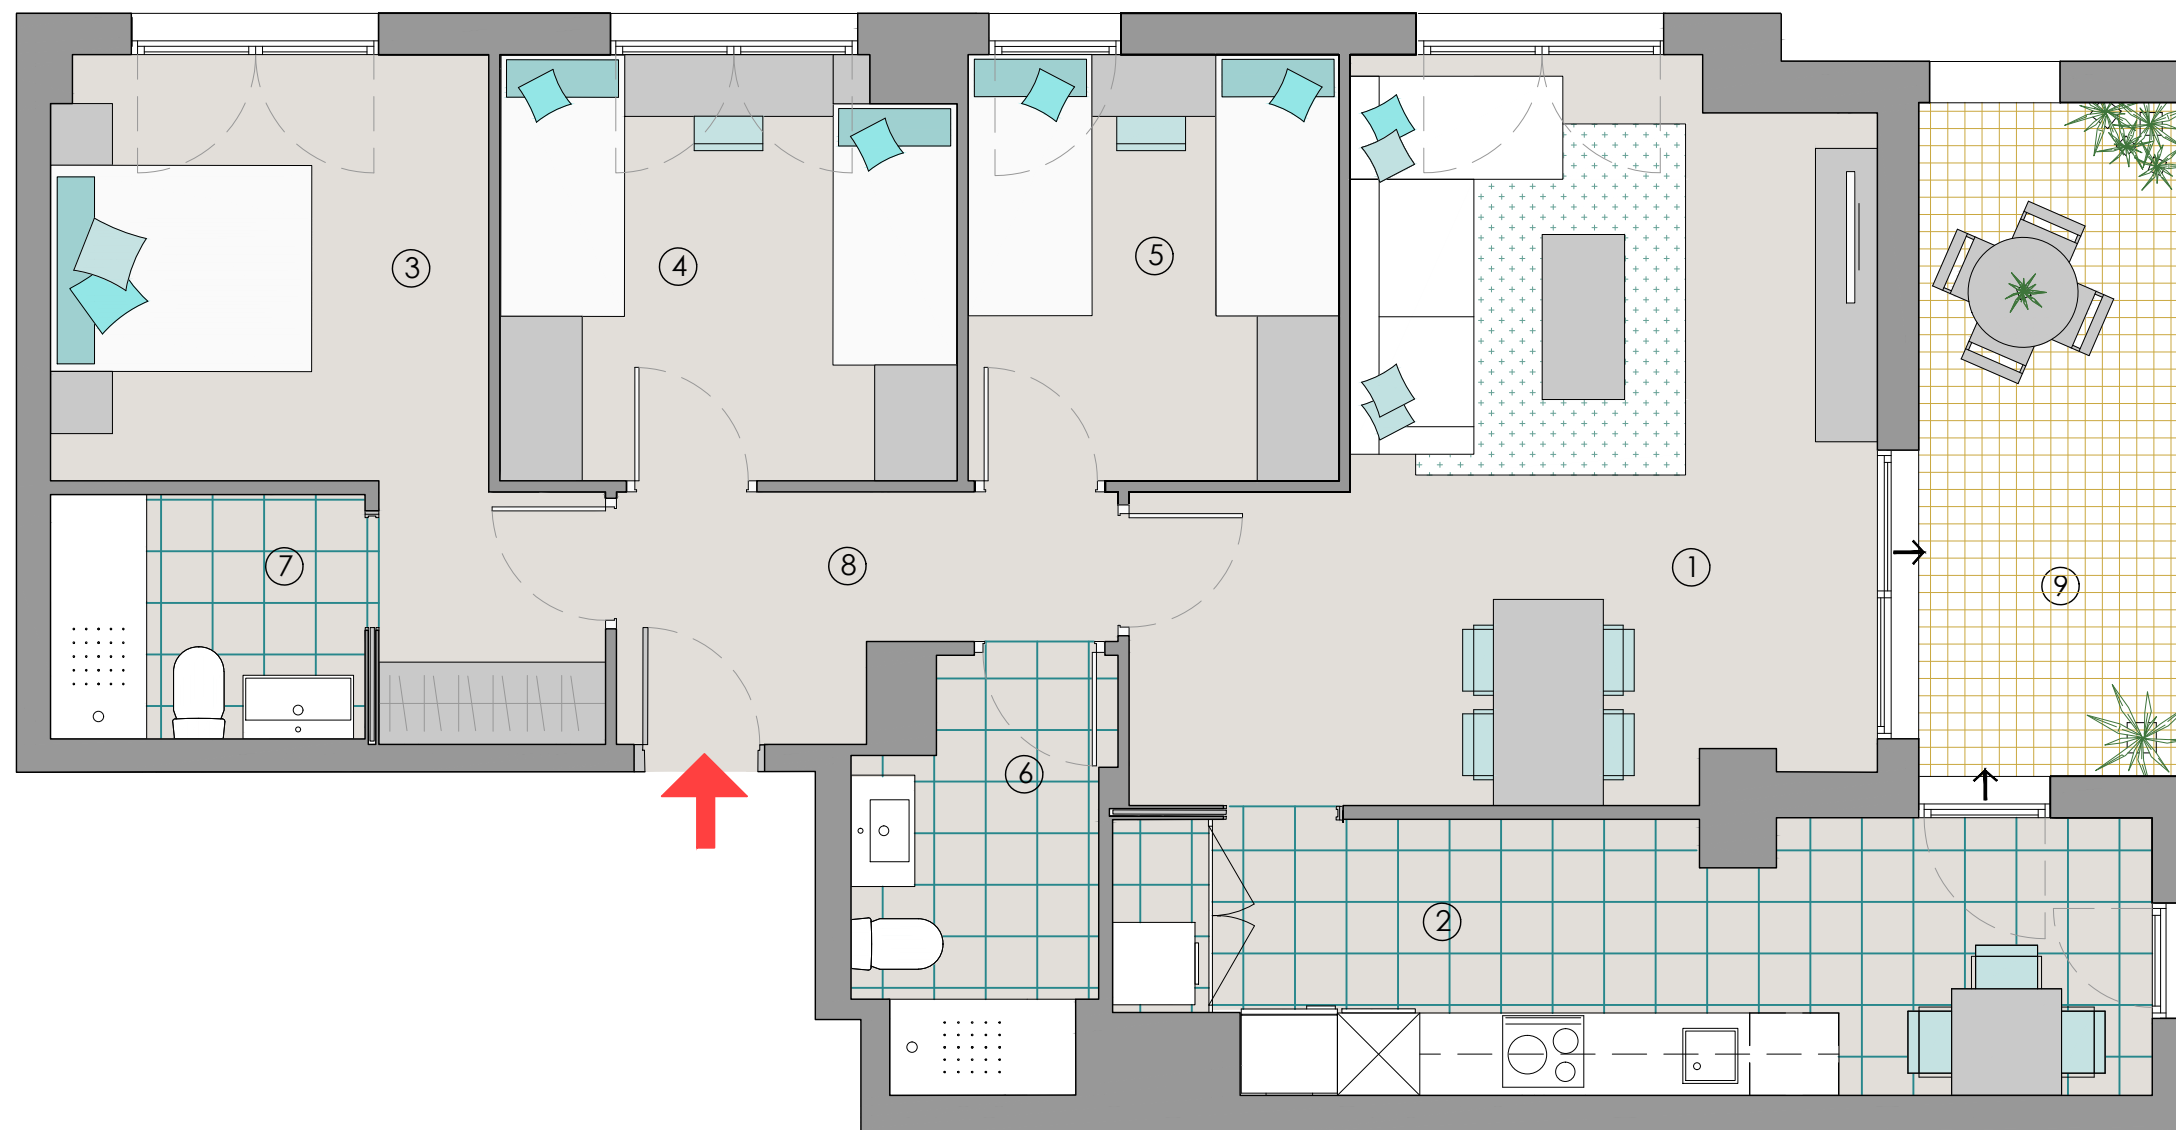

SUPERFÍCIES ÚTILS

INTERIORS

1. Estar - Menjador	23.55 m ²
2. Cuina	14.40 m ²
3. Dormitori 1	12.90 m ²
4. Dormitori 2	10.05 m ²
5. Dormitori 3	8.35 m ²
6. Bany 1	5.10 m ²
7. Bany 2	4.05 m ²
8. Vestíbul - Distribuïdor	5.30 m ²

SUB-TOTAL INTERIORS 83.70m²

EXTERIORS

9. Balcó	9.40 m ²
----------	---------------------

SUB-TOTAL EXTERIORS 9.40 m²

TOTAL ÚTIL 93.10 m²

SUPERFÍCIES CONSTRUÏDES

Interior	99.40 m ²
Exterior	10.40 m ²

TOTAL CONSTRUÏDA 109.80 m²

NOTA: MARÇ 2024
El mobiliari que apareix al plànol no forma part de l'habitatge.



 **PREMIER**