


Este folleto es meramente informativo y no reviste carácter contractual. La jardinería, el mobiliario urbano y el amueblamiento es ficticio teniendo validez únicamente a efectos decorativos. Las superficies son aproximadas y podrán sufrir variaciones por necesidades técnicas durante la obra. La distribución del mobiliario de cocina es orientativa.

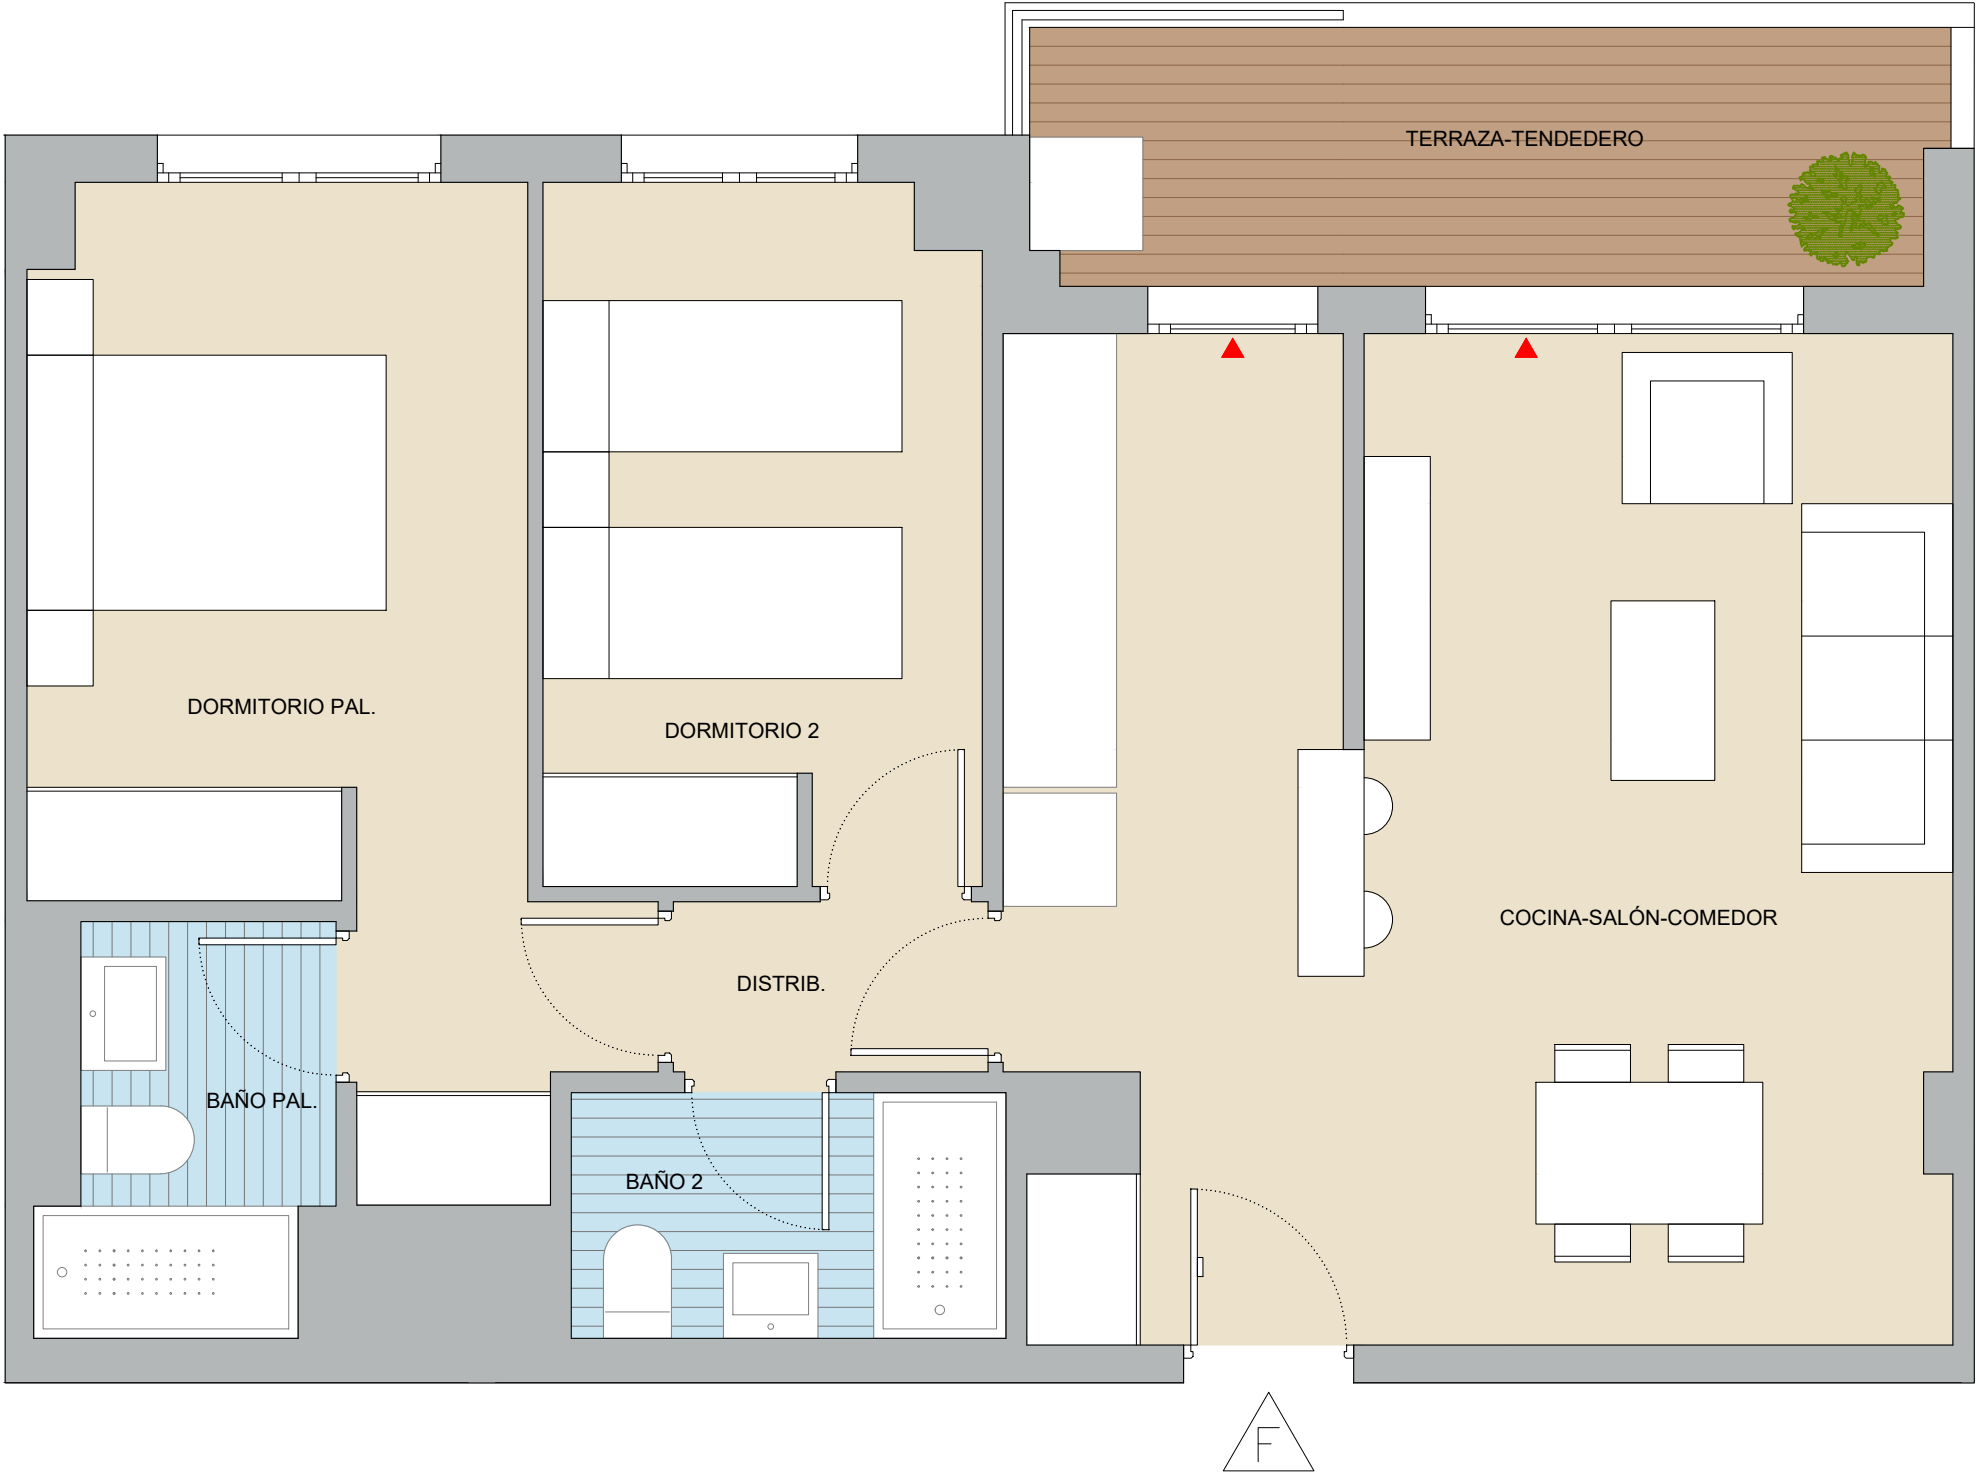

5º F

SUPERFICIES ÚTILES

Distribuidor	1.55 m2
Cocina-Salón-Comedor	26.05 m2
Dormitorio principal	12.10 m2
Baño principal	3.00 m2
Dormitorio 2	8.45 m2
Baño 2	3.00 m2
Terraza - Tendedero	6.50 m2

SUPERFICIES TOTALES

Superficie útil total vivienda	54.15 m2
Superficie total exteriores	6.50 m2
Superficie const. c.r.z.c.	83.22 m2

