


IPANEMA
Residencial

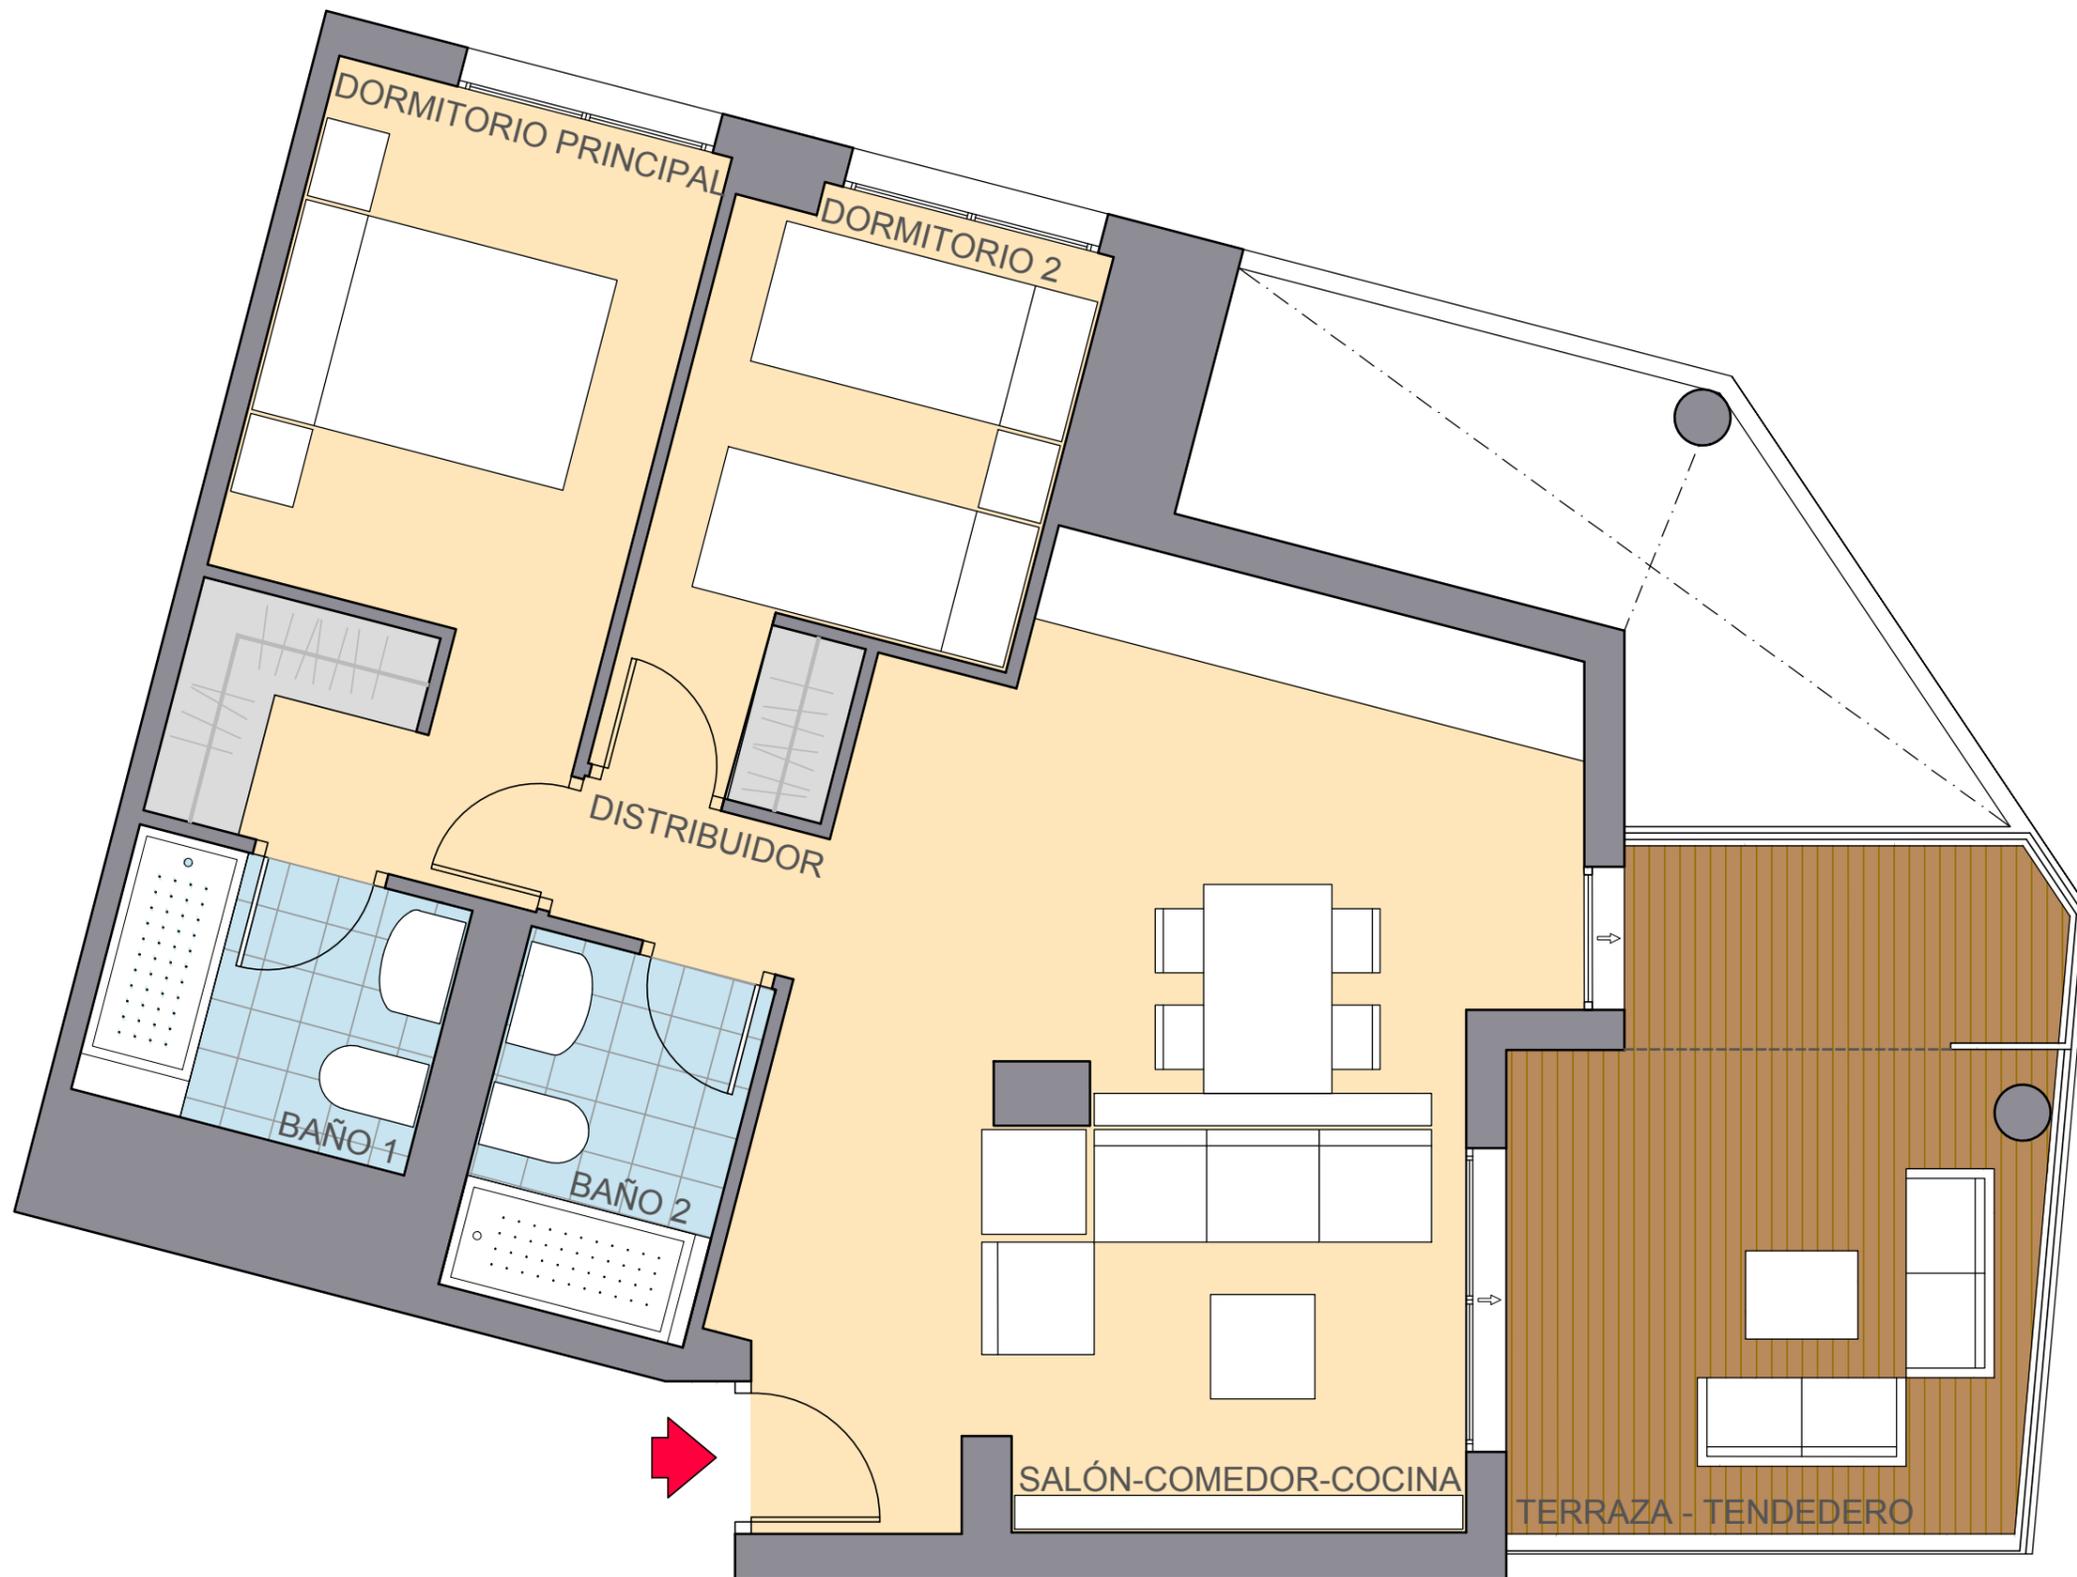


PORTAL 2
2º D

SUPERFICIES ÚTILES


Distribuidor	1.42 m ²
Salón - Comedor - Cocina	25.78 m ²
Baño 1	3.63 m ²
Baño 2	3.61 m ²
Dormitorio Principal	12.07 m ²
Dormitorio 2	8.00 m ²
Terraza + Tendedero	13.36 m ²

Superficie útil total 67.87 m²

Superficie total construida con zz.cc. y soportal 89.46 m²

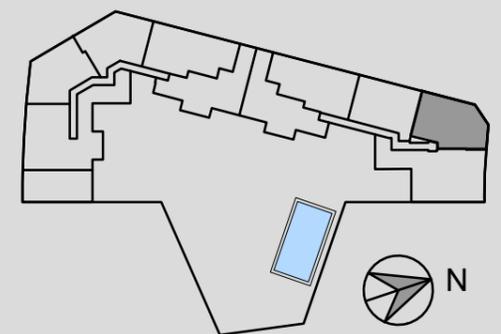

escala gráfica

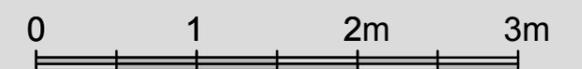

VERSIÓN 1 MAYO 2025

ESTE FOLLETO ES MERAMENTE INFORMATIVO Y NO REVISTE CARÁCTER CONTRAFACTUAL. LA JARDINERÍA Y EL MOBILIARIO URBANO Y EL AMUEBLAMIENTO ES ORIENTATIVO, TENIENDO VALIDEZ ÚNICAMENTE A EFECTOS DECORATIVOS. LAS SUPERFICIES SON APROXIMADAS Y PODRÁN SIFRIR VARIACIONES POR NECESIDADES TÉCNICAS. LA DISTRIBUCIÓN DEL MOBILIARIO ES ORIENTATIVA.

