




IPANEMA
Residencial

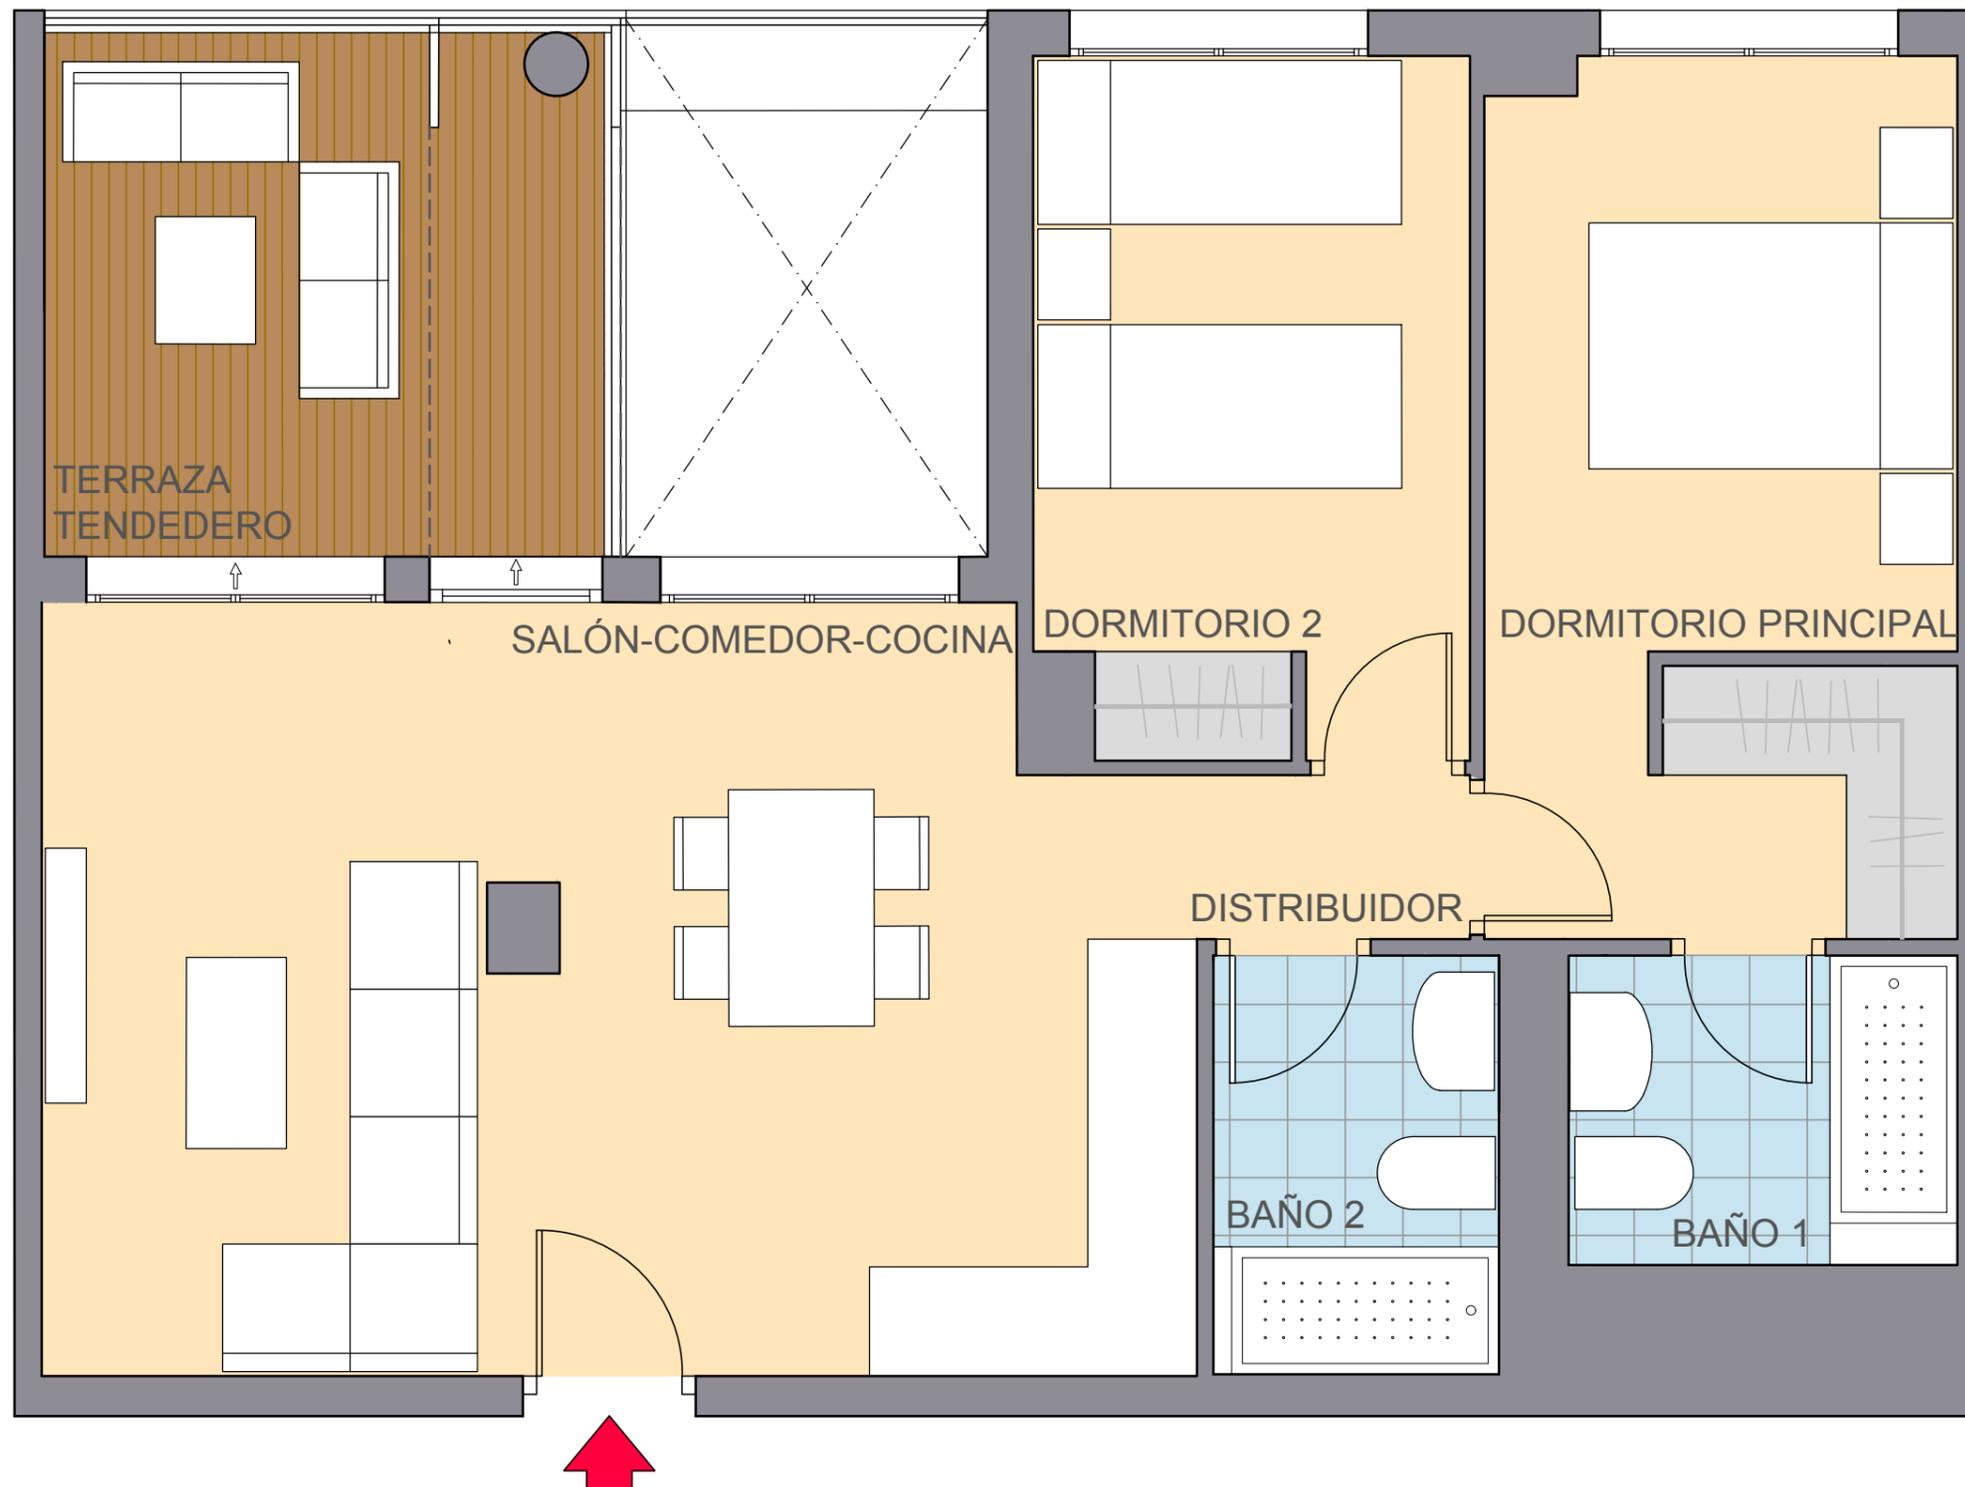


PORTAL 2
3° C

SUPERFICIES ÚTILES

Distribuidor	1.35 m ²
Salón - Comedor - Cocina	25.80 m ²
Baño 1	3.63 m ²
Baño 2	3.61 m ²
Dormitorio Principal	12.32 m ²
Dormitorio 2	9.04 m ²
Terraza + Tendedero	8.86 m ²

Superficie útil total	64.61 m ²
Superficie total construida con zz.cc. y soportal	91.49 m ²

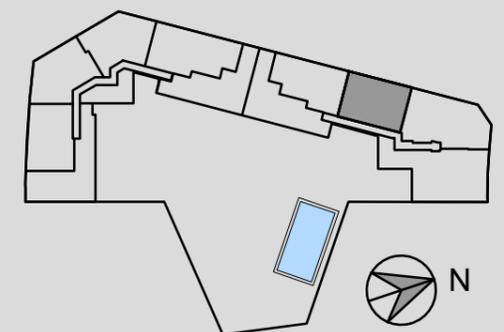

escala gráfica



VERSIÓN 1 MAYO 2025

ESTE FOLLETO ES MERAMENTE INFORMATIVO Y NO REVISTE CARÁCTER CONTRAACTUAL. LA JARDINERÍA Y EL MOBILIARIO URBANO Y EL AMUEBLAMIENTO ES ORIENTATIVO, TENIENDO VALIDEZ ÚNICAMENTE A EFECTOS DECORATIVOS. LAS SUPERFICIES SON APROXIMADAS Y PODRÁN SIFRIR VARIACIONES POR NECESIDADES TÉCNICAS. LA DISTRIBUCIÓN DEL MOBILIARIO ES ORIENTATIVA.

