
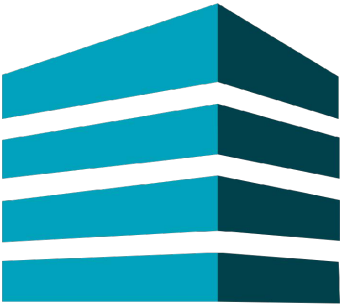



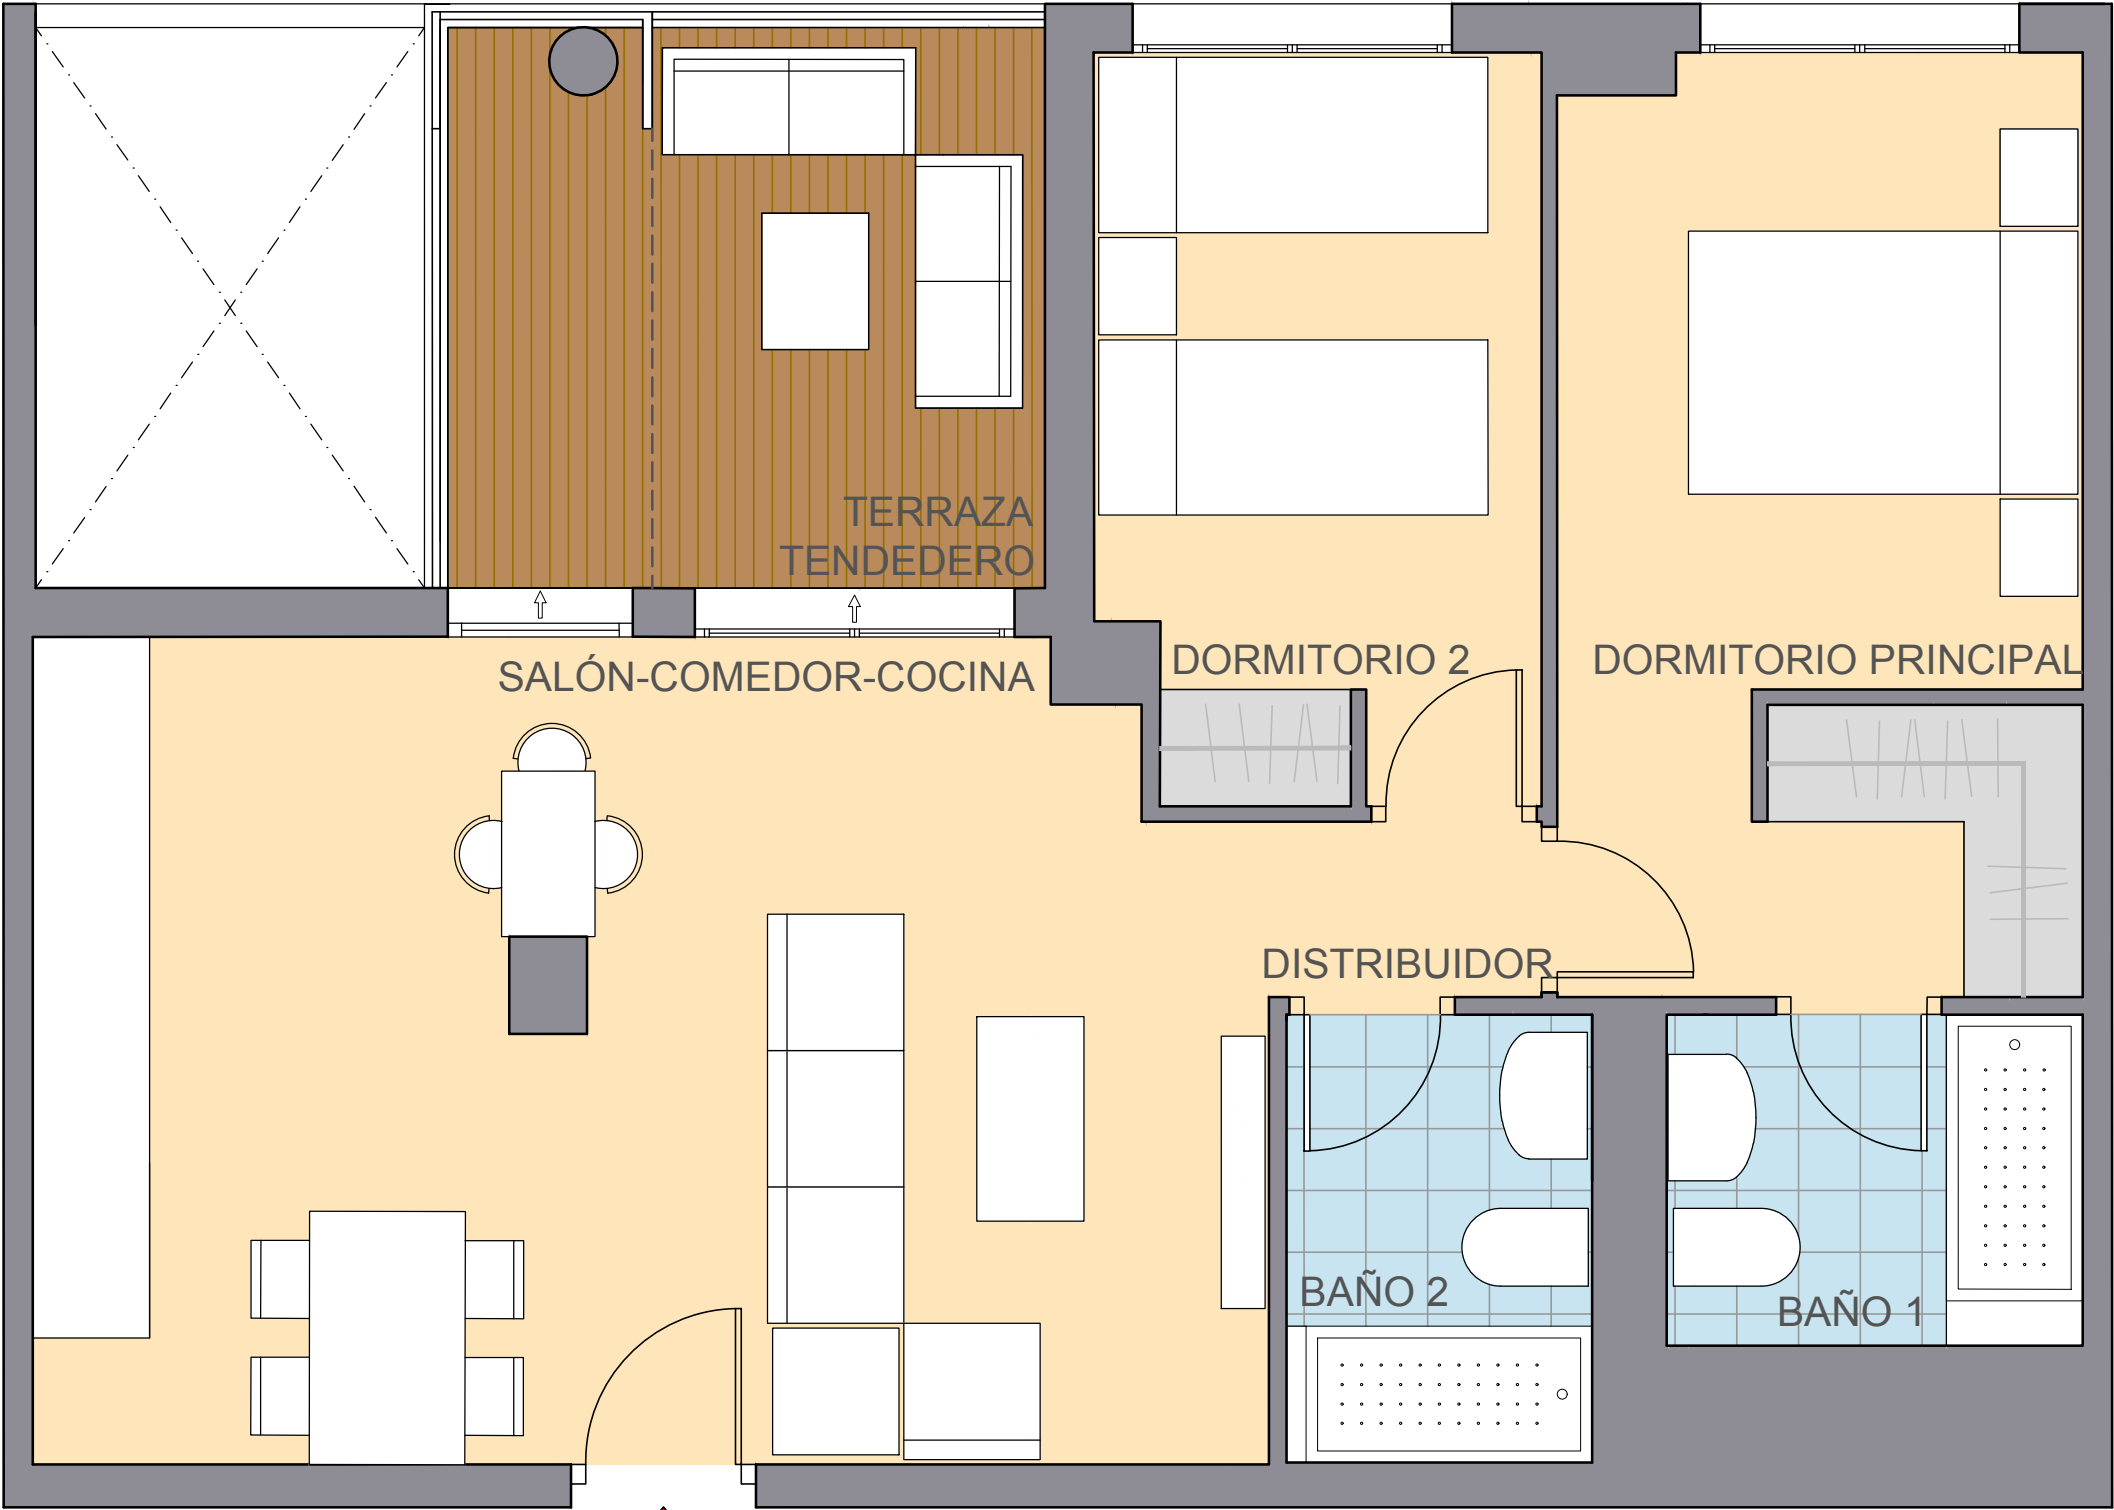


IPANEMA
Residencial

PORTAL 2
2º C

SUPERFICIES ÚTILES	
Distribuidor	1.26 m²
Salón - Comedor - Cocina	25.82 m²
Baño 1	3.63 m²
Baño 2	3.61 m²
Dormitorio Principal	12.78 m²
Dormitorio 2	8.65 m²
Terraza + Tendedero	8.65 m²

Superficie útil total 64.40 m²
Superficie total construida con zz.cc. y soportal 92.02 m²

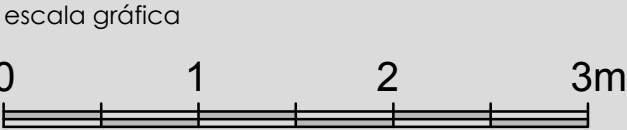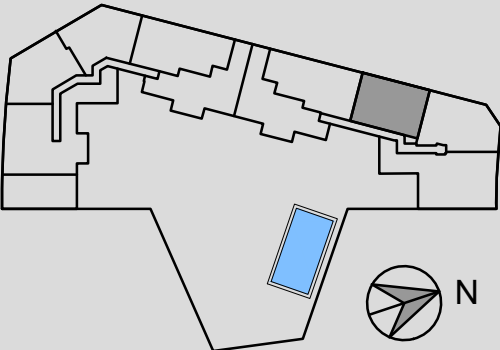

VERSIÓN 17 SEPTIEMBRE 2025

ESTE FOLLETO ES MERAMENTE INFORMATIVO Y NO REVISTE CARÁCTER CONTRAACTUAL. LA JARDINERÍA Y EL MOBILIARIO URBANO Y EL AMUEBLAMIENTO ES OORIENTATIVO, TENIENDO VALIDEZ ÚNICAMENTE A EFECTOS DECORATIVOS. LAS SUPERFICIES SON APROXIMADAS Y PODRÁN SIFRIR VARIACIONES POR NECESIDADES TÉCNICAS. LA DISTRIBUCIÓN DEL MOBILIARIO ES ORIENTATIVA.

