




IPANEMA
Residencial

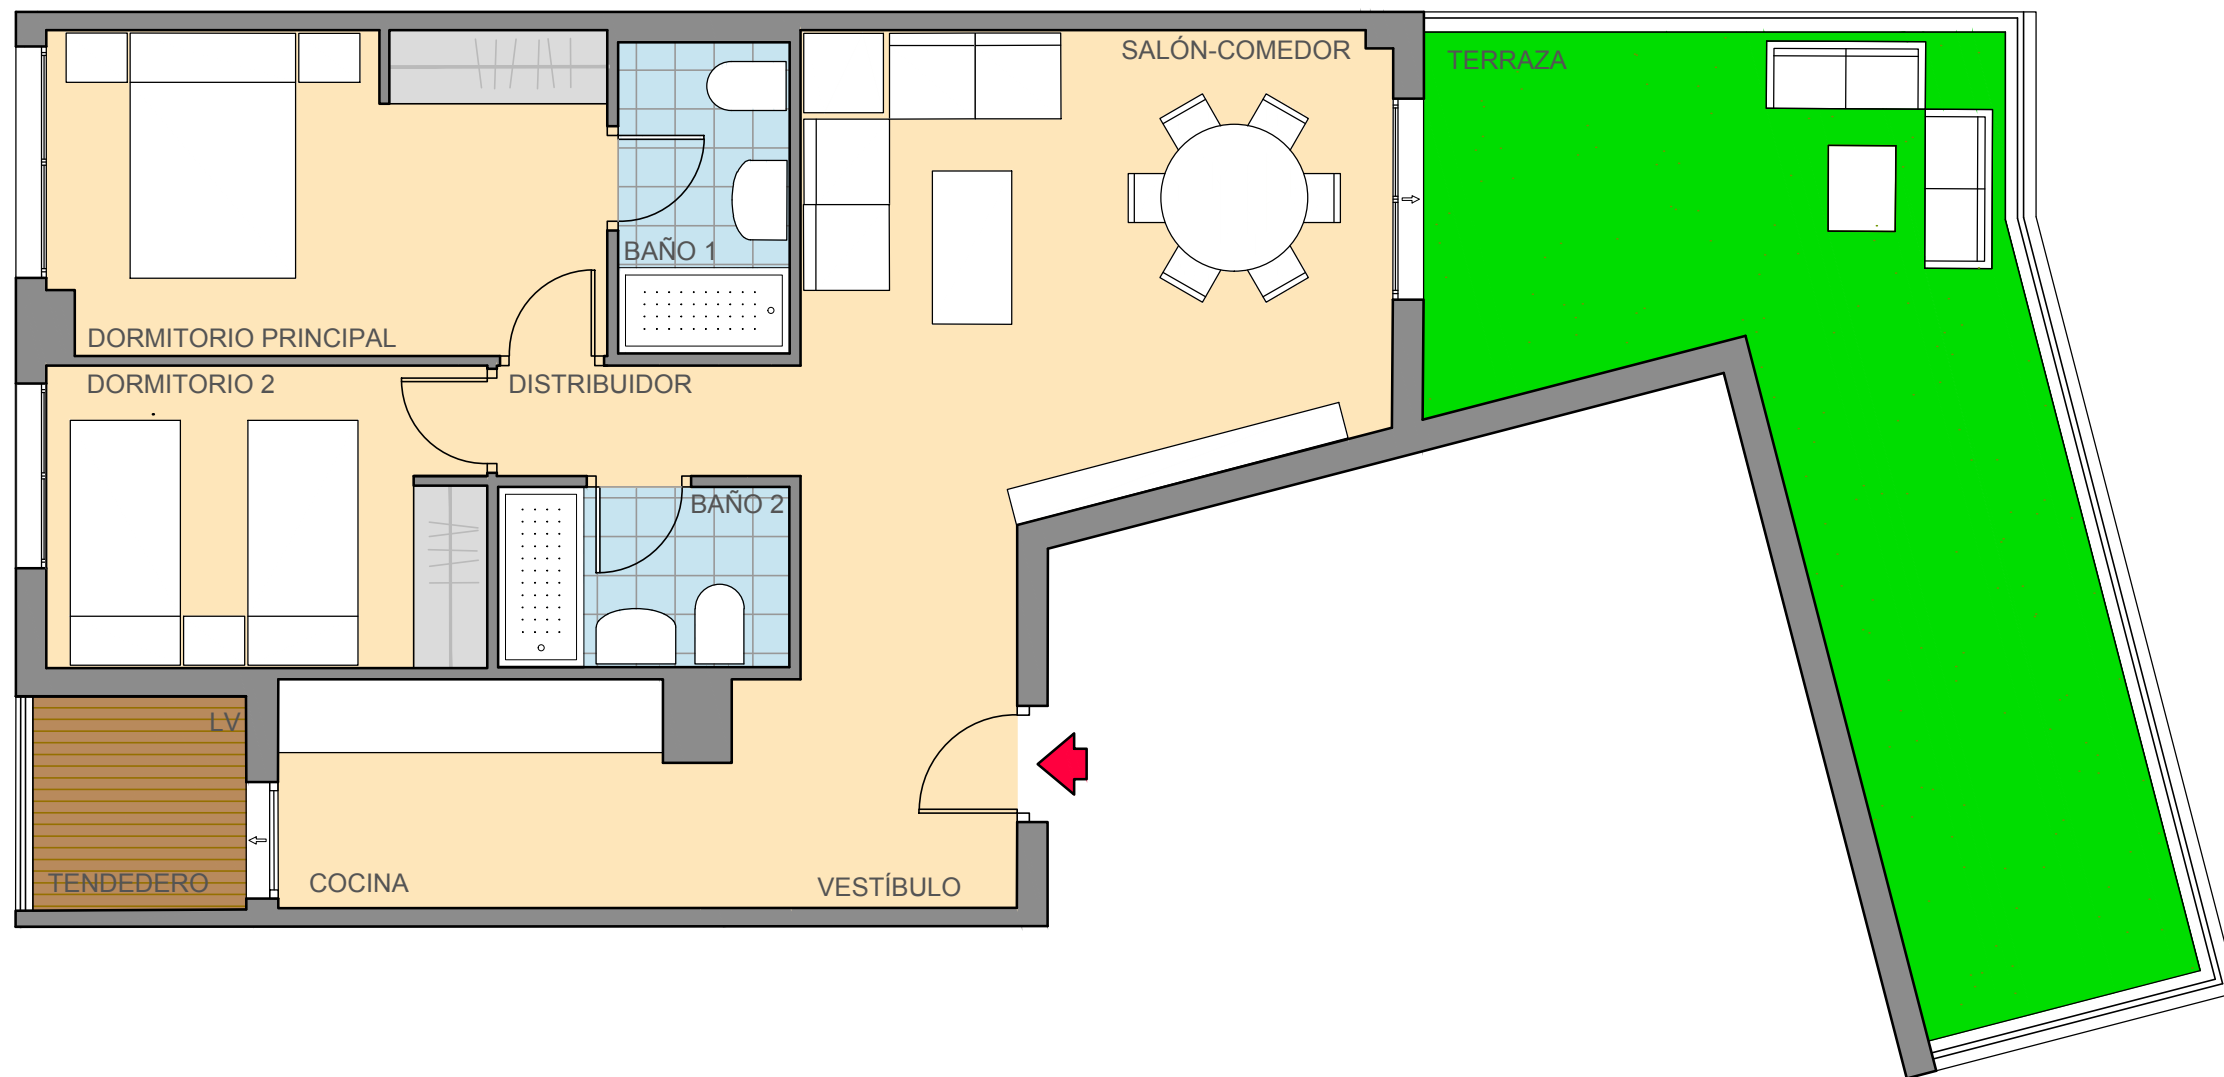


PORTAL 1
BAJO A

SUPERFICIES ÚTILES

Vestíbulo	2.89 m ²
Distribuidor	2.23 m ²
Salón - Comedor	20.25 m ²
Cocina	8.00 m ²
Baño 1	3.61 m ²
Baño 2	3.50 m ²
Dormitorio Principal	12.00 m ²
Dormitorio 2	8.84 m ²
Terraza + Tendedero	28.75 m ²

Superficie útil total 90.07 m²

Superficie total construida con zz.cc. y soportal 100.63 m²

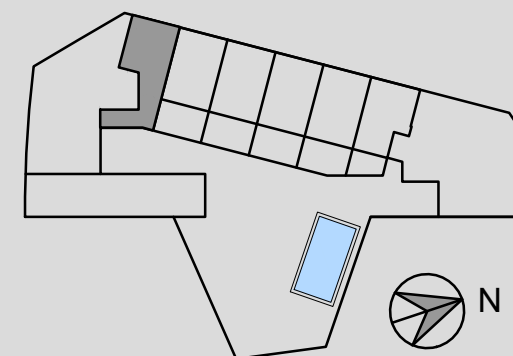

escala gráfica



VERSIÓN 1 MAYO 2025

ESTE FOLLETO ES MERAMENTE INFORMATIVO Y NO REVISTE CARÁCTER CONTRAFACTUAL. LA JARDINERÍA Y EL MOBILIARIO URBANO Y EL AMUEBLAMIENTO ES OORIENTATIVO, TENIENDO VALIDEZ ÚNICAMENTE A EFECTOS DECORATIVOS. LAS SUPERFICIES SON APROXIMADAS Y PODRÁN SIFRIR VARIACIONES POR NECESIDADES TÉCNICAS. LA DISTRIBUCIÓN DEL MOBILIARIO ES ORIENTATIVA.

