


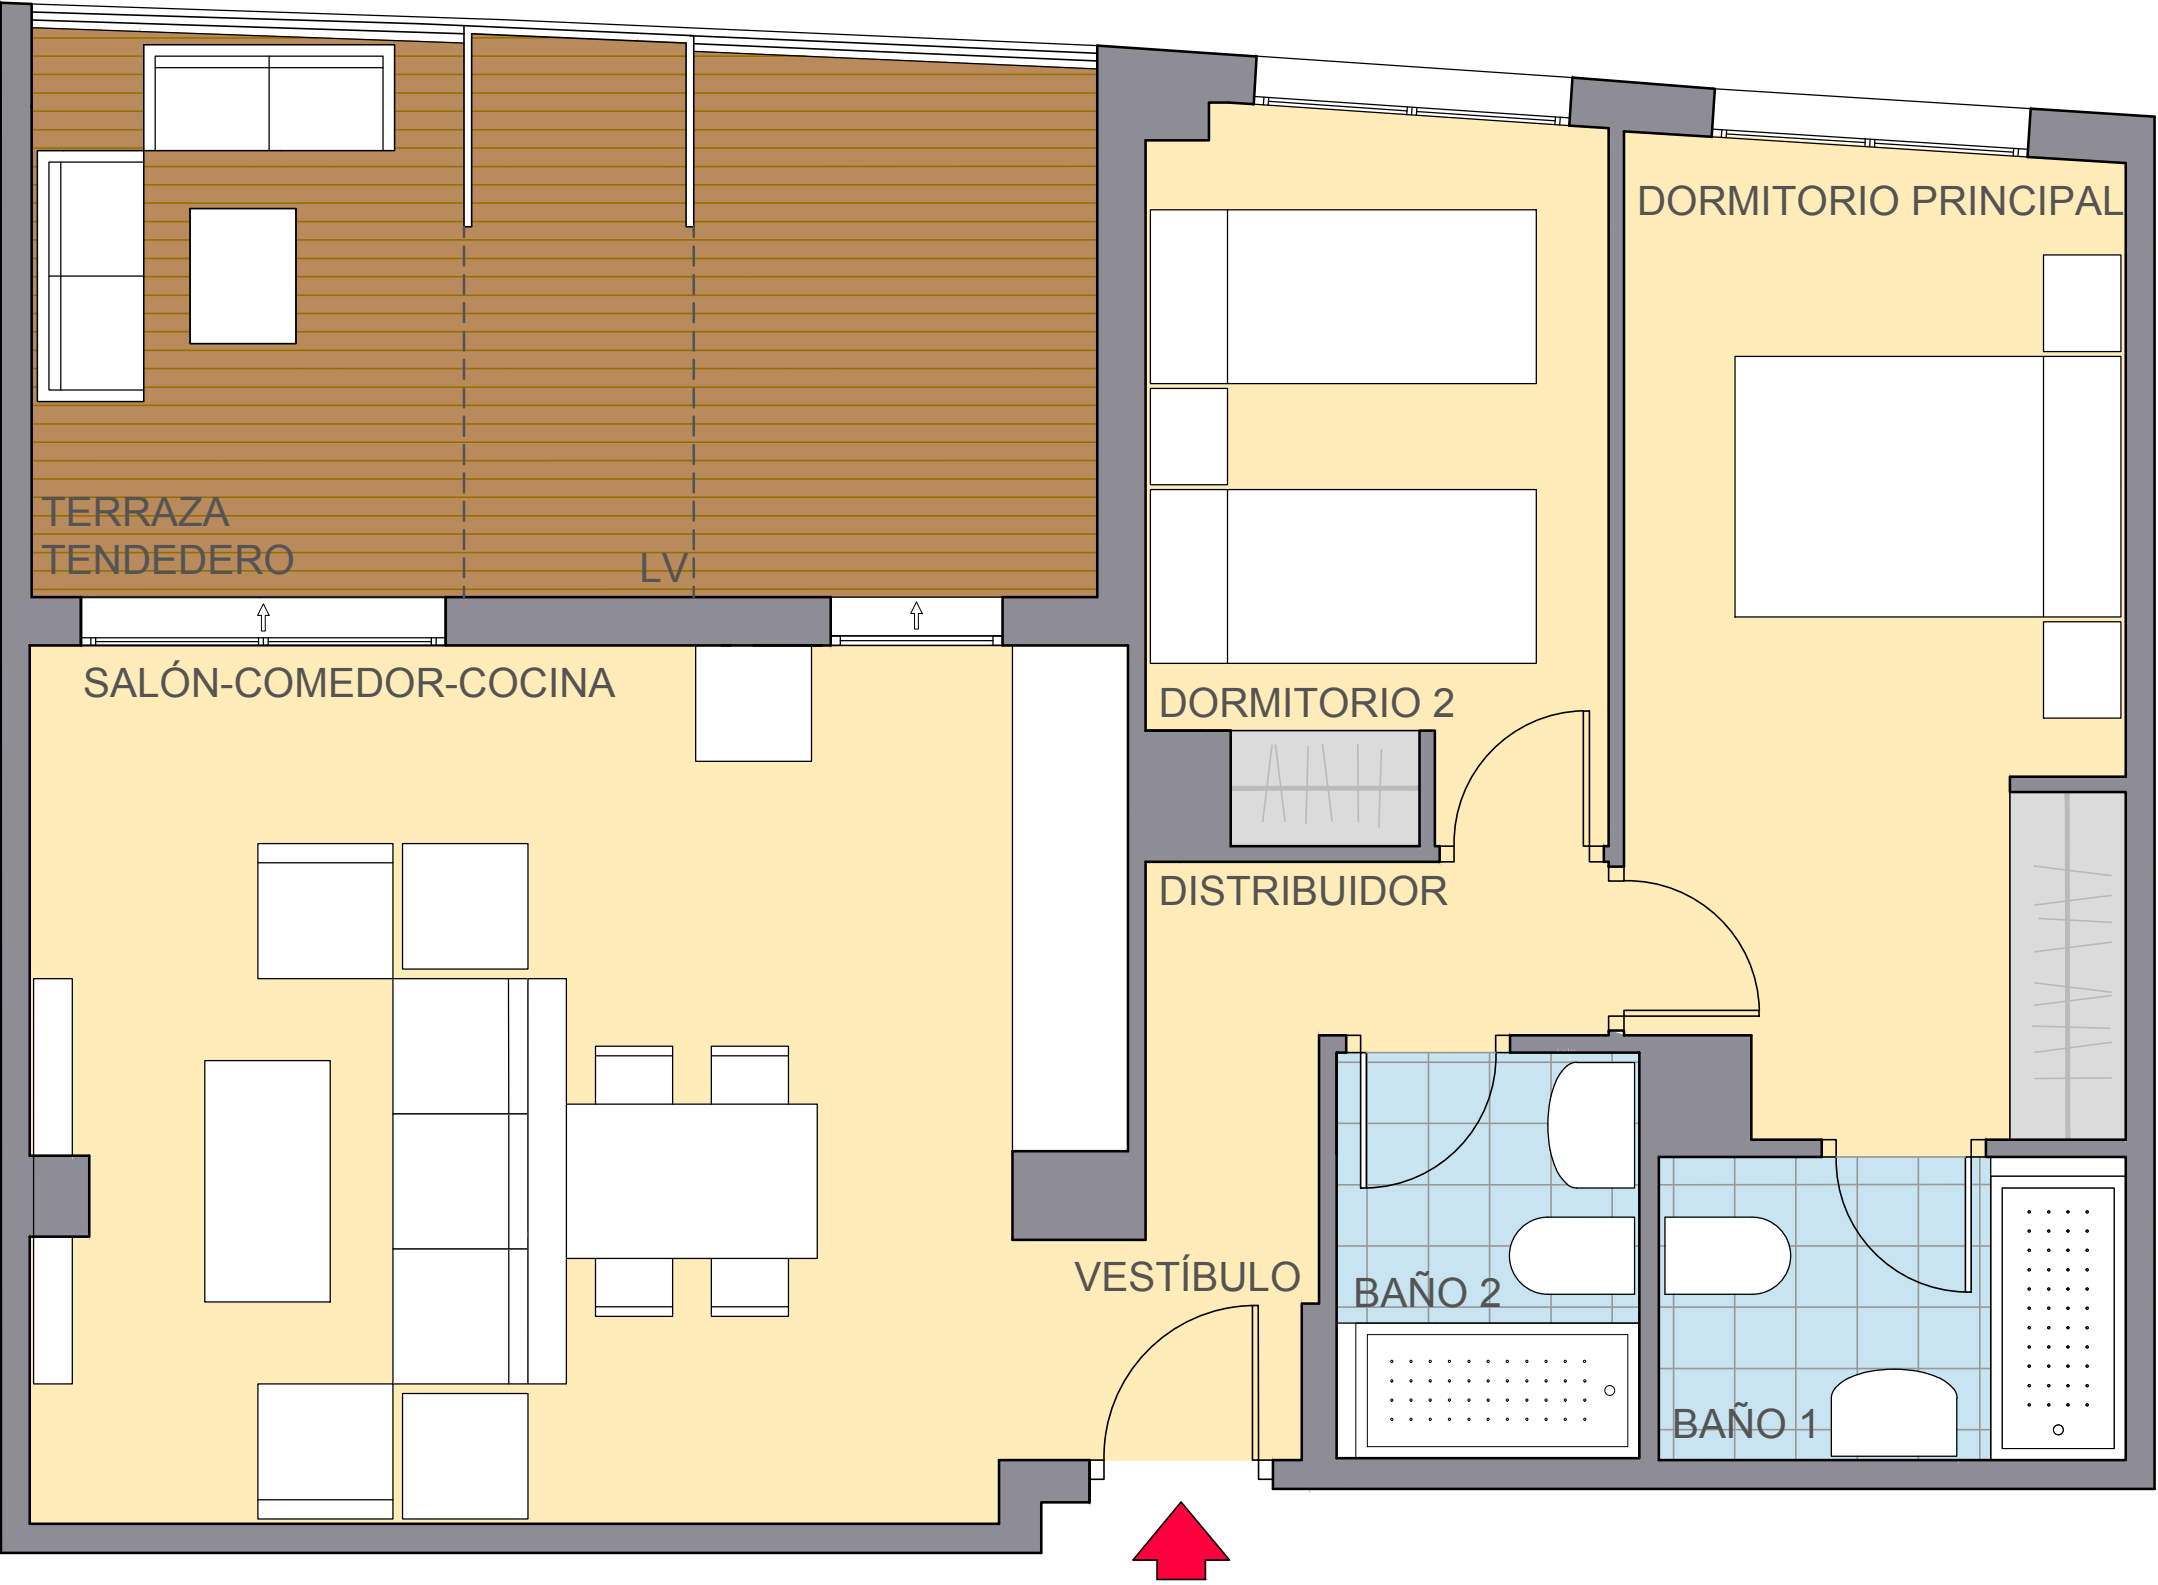


IPANEMA
Residencial

PORTAL 1
1º B

SUPERFICIES ÚTILES	
Vestíbulo	1.70 m²
Distribuidor	3.11 m²
Salón - Comedor - Cocina	24.53 m²
Baño 1	3.80 m²
Baño 2	3.30 m²
Dormitorio Principal	13.00 m²
Dormitorio 2	8.70 m²
Terraza + Tendedero	15.72 m²

Superficie útil total	73.86 m²
Superficie total construida con zz.cc. y soportal	95.41 m²

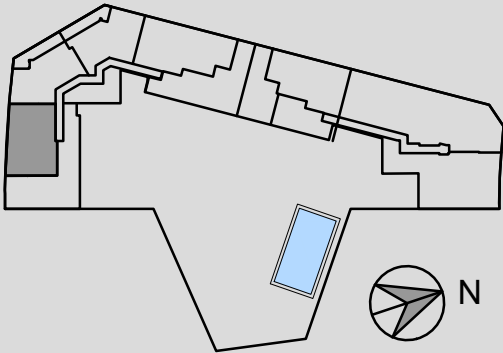

VERSIÓN 1 MAYO 2025

ESTE FOLLETO ES MERAMENTE INFORMATIVO Y NO REVISTE CARÁCTER CONTRAFACTUAL. LA JARDINERÍA Y EL MOBILIARIO URBANO Y EL AMUEBLAMIENTO ES ORIENTATIVO, TENIENDO VALIDEZ ÚNICAMENTE A EFECTOS DECORATIVOS. LAS SUPERFICIES SON APROXIMADAS Y PODRÁN SIFRIR VARIACIONES POR NECESIDADES TÉCNICAS. LA DISTRIBUCIÓN DEL MOBILIARIO ES ORIENTATIVA.

