




IPANEMA
Residencial

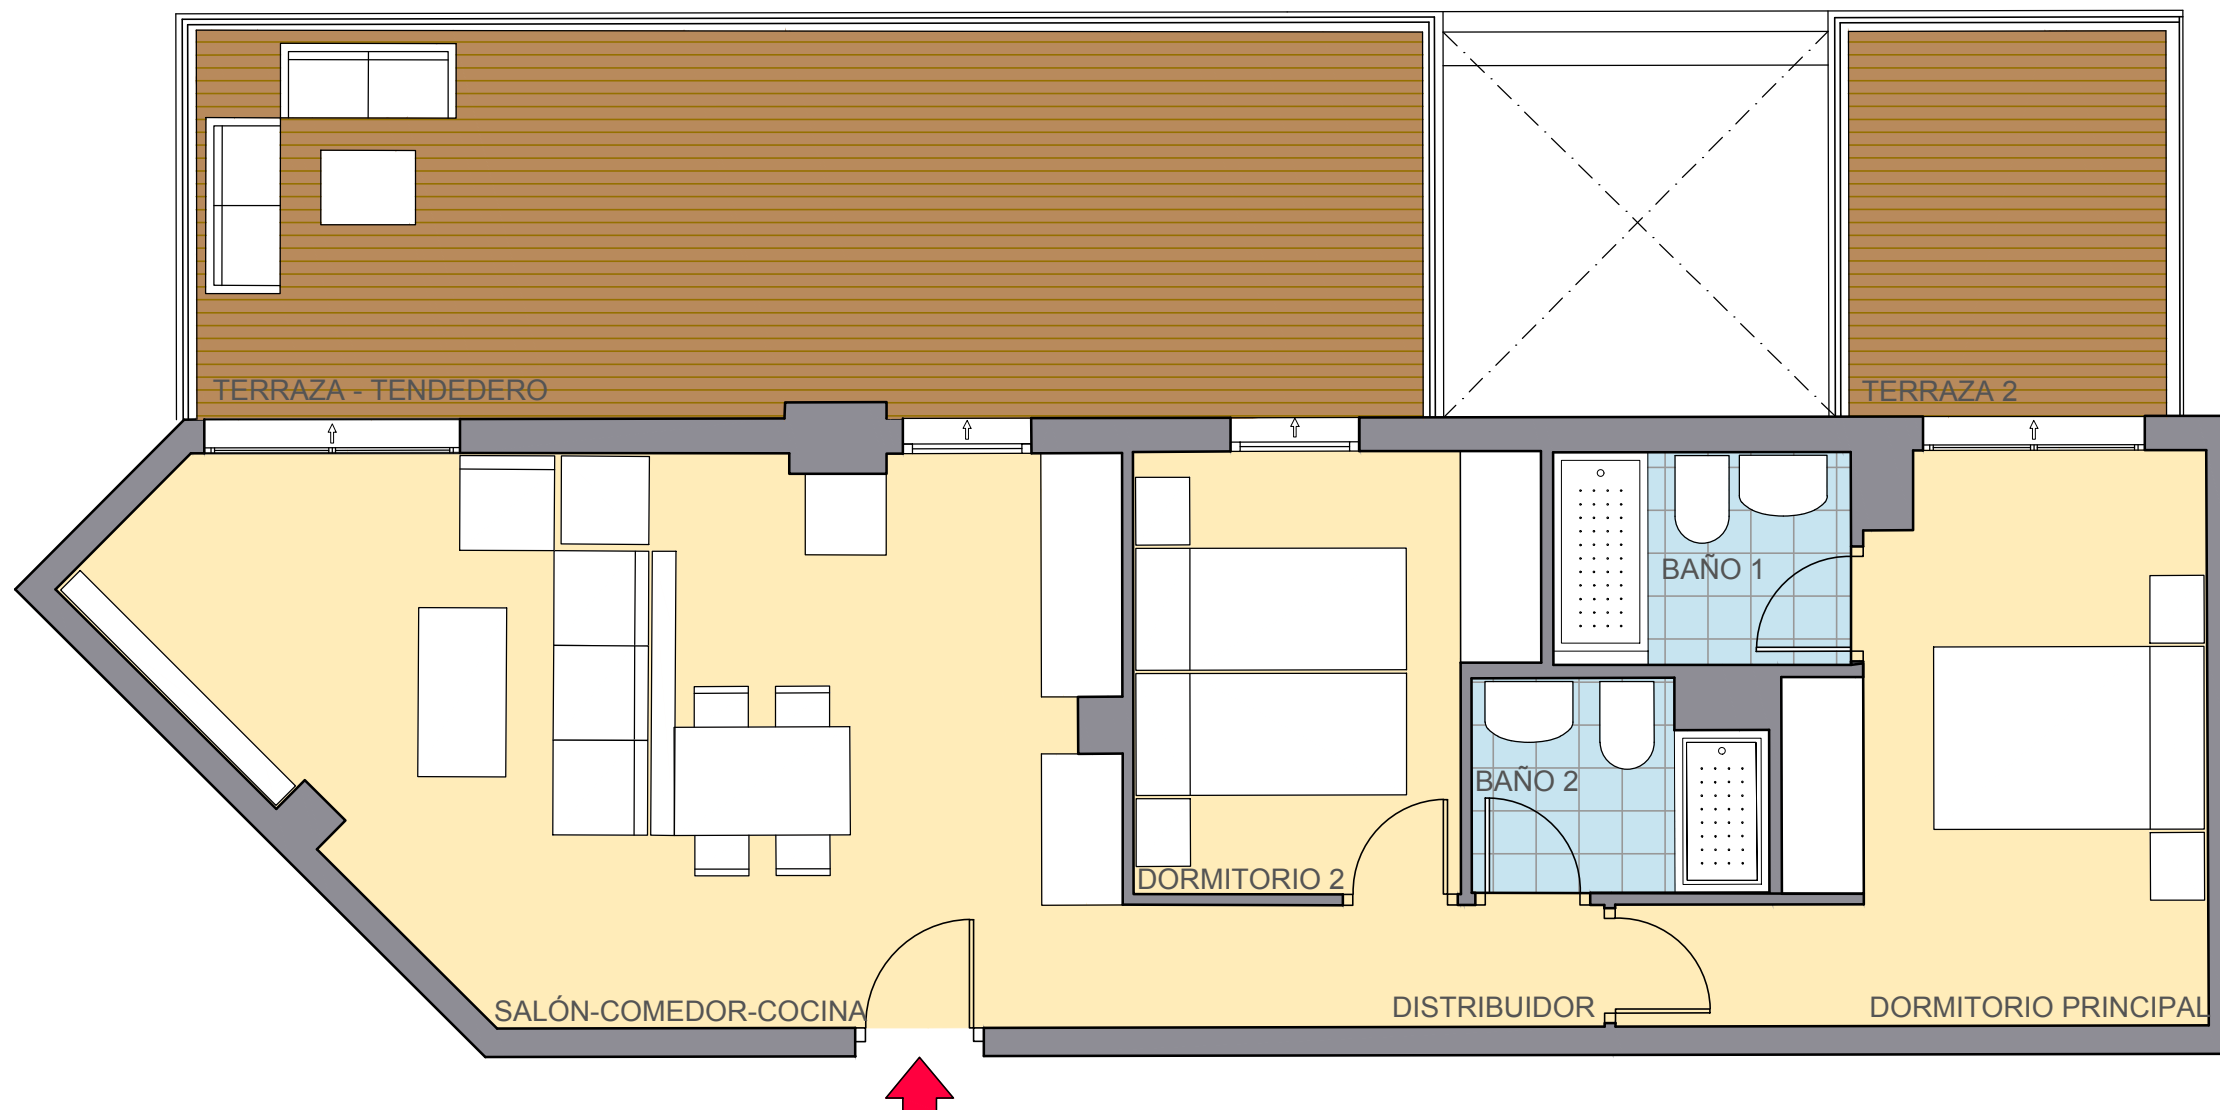


PORTAL 1
ÁTICO C

SUPERFICIES ÚTILES

Distribuidor	3.21 m ²
Salón - Comedor - Cocina	27.35 m ²
Baño 1	3.46 m ²
Baño 2	3.22 m ²
Dormitorio Principal	13.23 m ²
Dormitorio 2	8.85 m ²
Terraza + Tendedero	32.58 m ²

Superficie útil total	91.90 m ²
Superficie total construida con zz.cc. y soportal	97.35 m ²

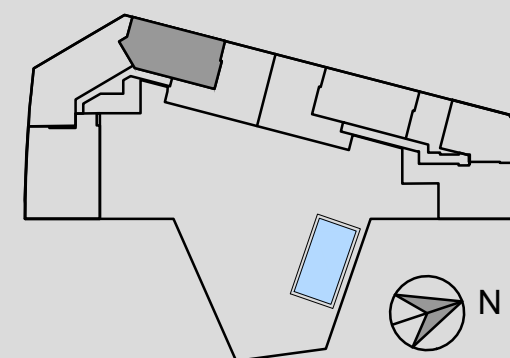

escala gráfica



VERSIÓN 1 MAYO 2025

ESTE FOLLETO ES MERAMENTE INFORMATIVO Y NO REVISTE CARÁCTER CONTRAFACTUAL. LA JARDINERÍA Y EL MOBILIARIO URBANO Y EL AMUEBLAMIENTO ES ORIENTATIVO, TENIENDO VALIDEZ ÚNICAMENTE A EFECTOS DECORATIVOS. LAS SUPERFICIES SON APROXIMADAS Y PODRÁN SIFRIR VARIACIONES POR NECESIDADES TÉCNICAS. LA DISTRIBUCIÓN DEL MOBILIARIO ES ORIENTATIVA.

