



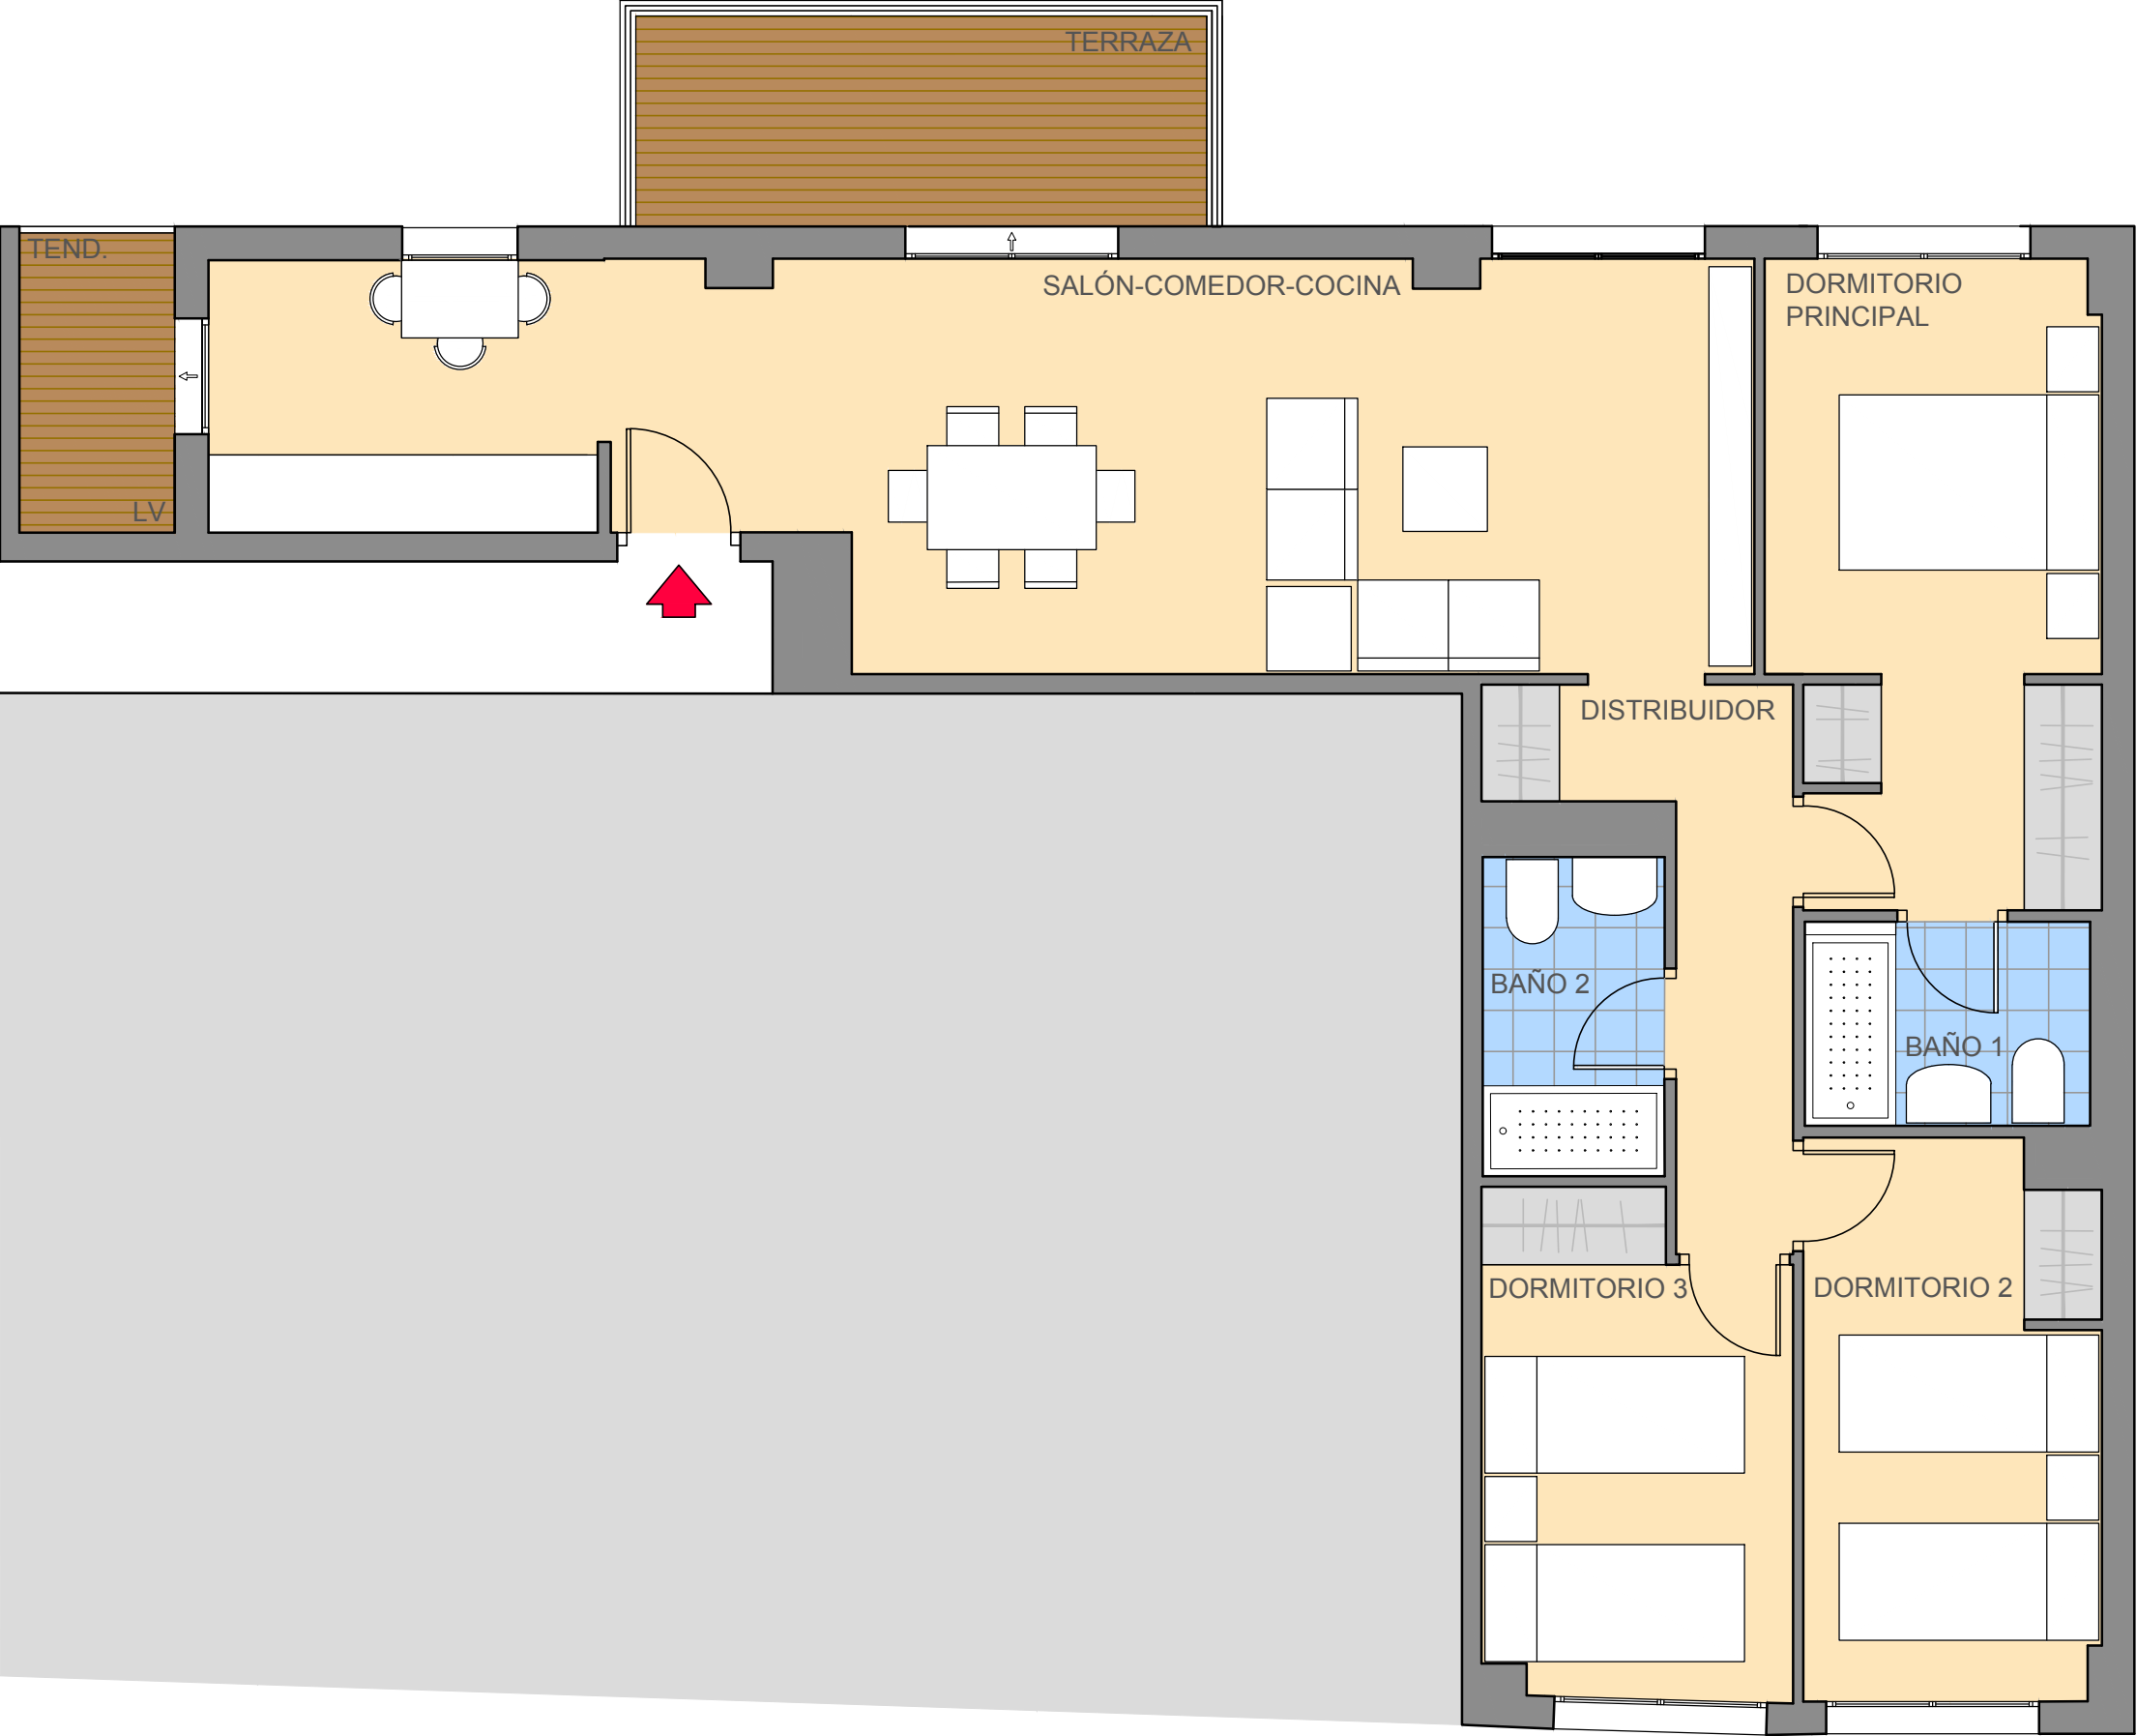


IPANEMA
Residencial

PORTAL 1
2ºA

SUPERFICIES ÚTILES	
Distribuidor	5.30 m²
Salón - Comedor - Cocina	32.43 m²
Baño 1	3.45 m²
Baño 2	3.44 m²
Dormitorio Principal	12.30 m²
Dormitorio 2	9.65 m²
Dormitorio 3	8.80 m²
Terraza + Tendedero	10.13 m²

Superficie útil total	85.50 m²
Superficie total construida con zz.cc. y soportal	123.69 m²

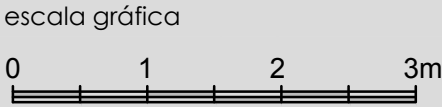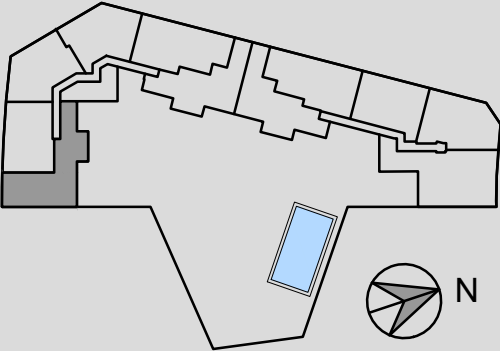

VERSIÓN 1 MAYO 2025

ESTE FOLLETO ES MERAMENTE INFORMATIVO Y NO REVISTE CARÁCTER CONTRAFACTUAL. LA JARDINERÍA Y EL MOBILIARIO URBANO Y EL AMUEBLAMIENTO ES OORIENTATIVO, TENIENDO VALIDEZ ÚNICAMENTE A EFECTOS DECORATIVOS. LAS SUPERFICIES SON APROXIMADAS Y PODRÁN SIFRIR VARIACIONES POR NECESIDADES TÉCNICAS. LA DISTRIBUCIÓN DEL MOBILIARIO ES ORIENTATIVA.

