




IPANEMA
Residencial

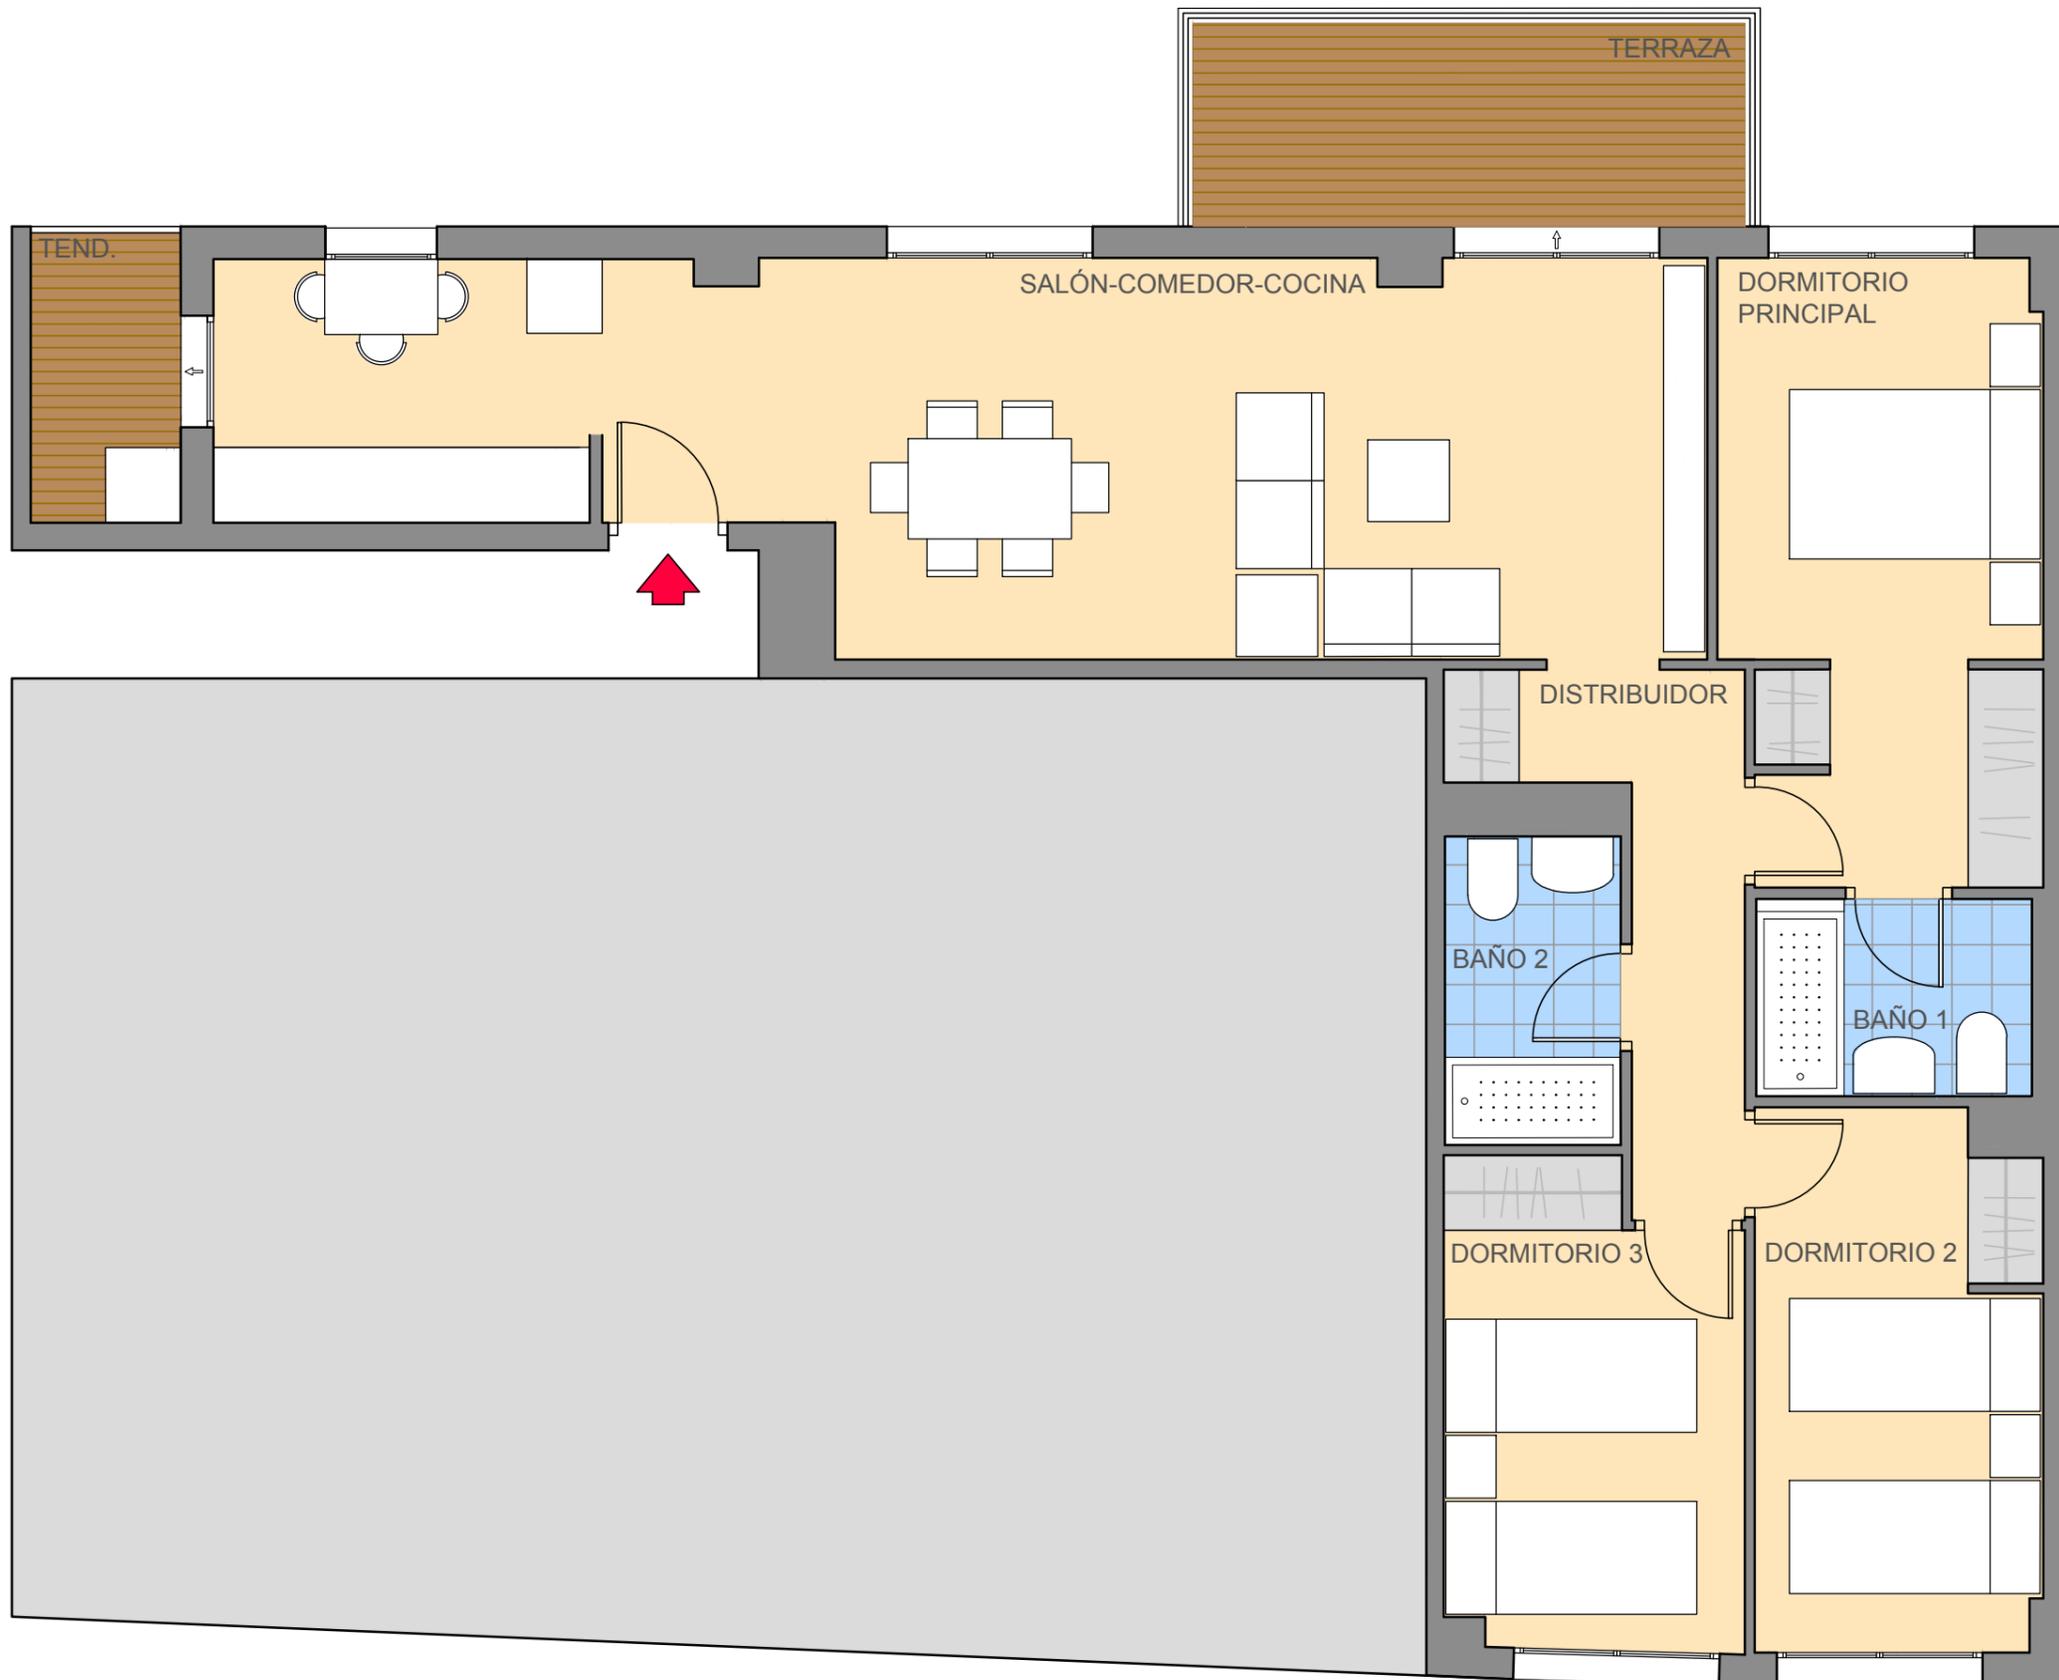


PORTAL 1
3ªA

SUPERFICIES ÚTILES

Distribuidor	5.30 m ²
Salón - Comedor - Cocina	32.43 m ²
Baño 1	3.45 m ²
Baño 2	3.44 m ²
Dormitorio Principal	12.30 m ²
Dormitorio 2	9.65 m ²
Dormitorio 3	8.80 m ²
Terraza + Tendedero	10.13 m ²

Superficie útil total 85.50 m²

Superficie total construida con zz.cc. y soportal 123.69 m²

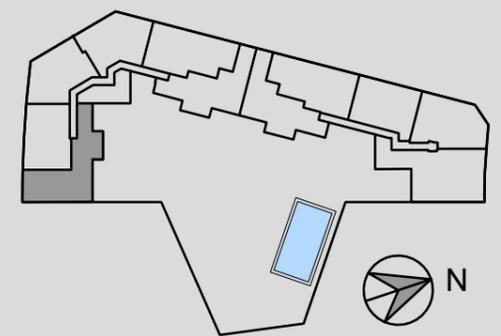

escala gráfica



VERSIÓN 1 MAYO 2025

ESTE FOLLETO ES MERAMENTE INFORMATIVO Y NO REVISTE CARÁCTER CONTRAFACTUAL. LA JARDINERÍA Y EL MOBILIARIO URBANO Y EL AMUEBLAMIENTO ES ORIENTATIVO, TENIENDO VALIDEZ ÚNICAMENTE A EFECTOS DECORATIVOS. LAS SUPERFICIES SON APROXIMADAS Y PODRÁN SIFRIR VARIACIONES POR NECESIDADES TÉCNICAS. LA DISTRIBUCIÓN DEL MOBILIARIO ES ORIENTATIVA.

