




IPANEMA
Residencial

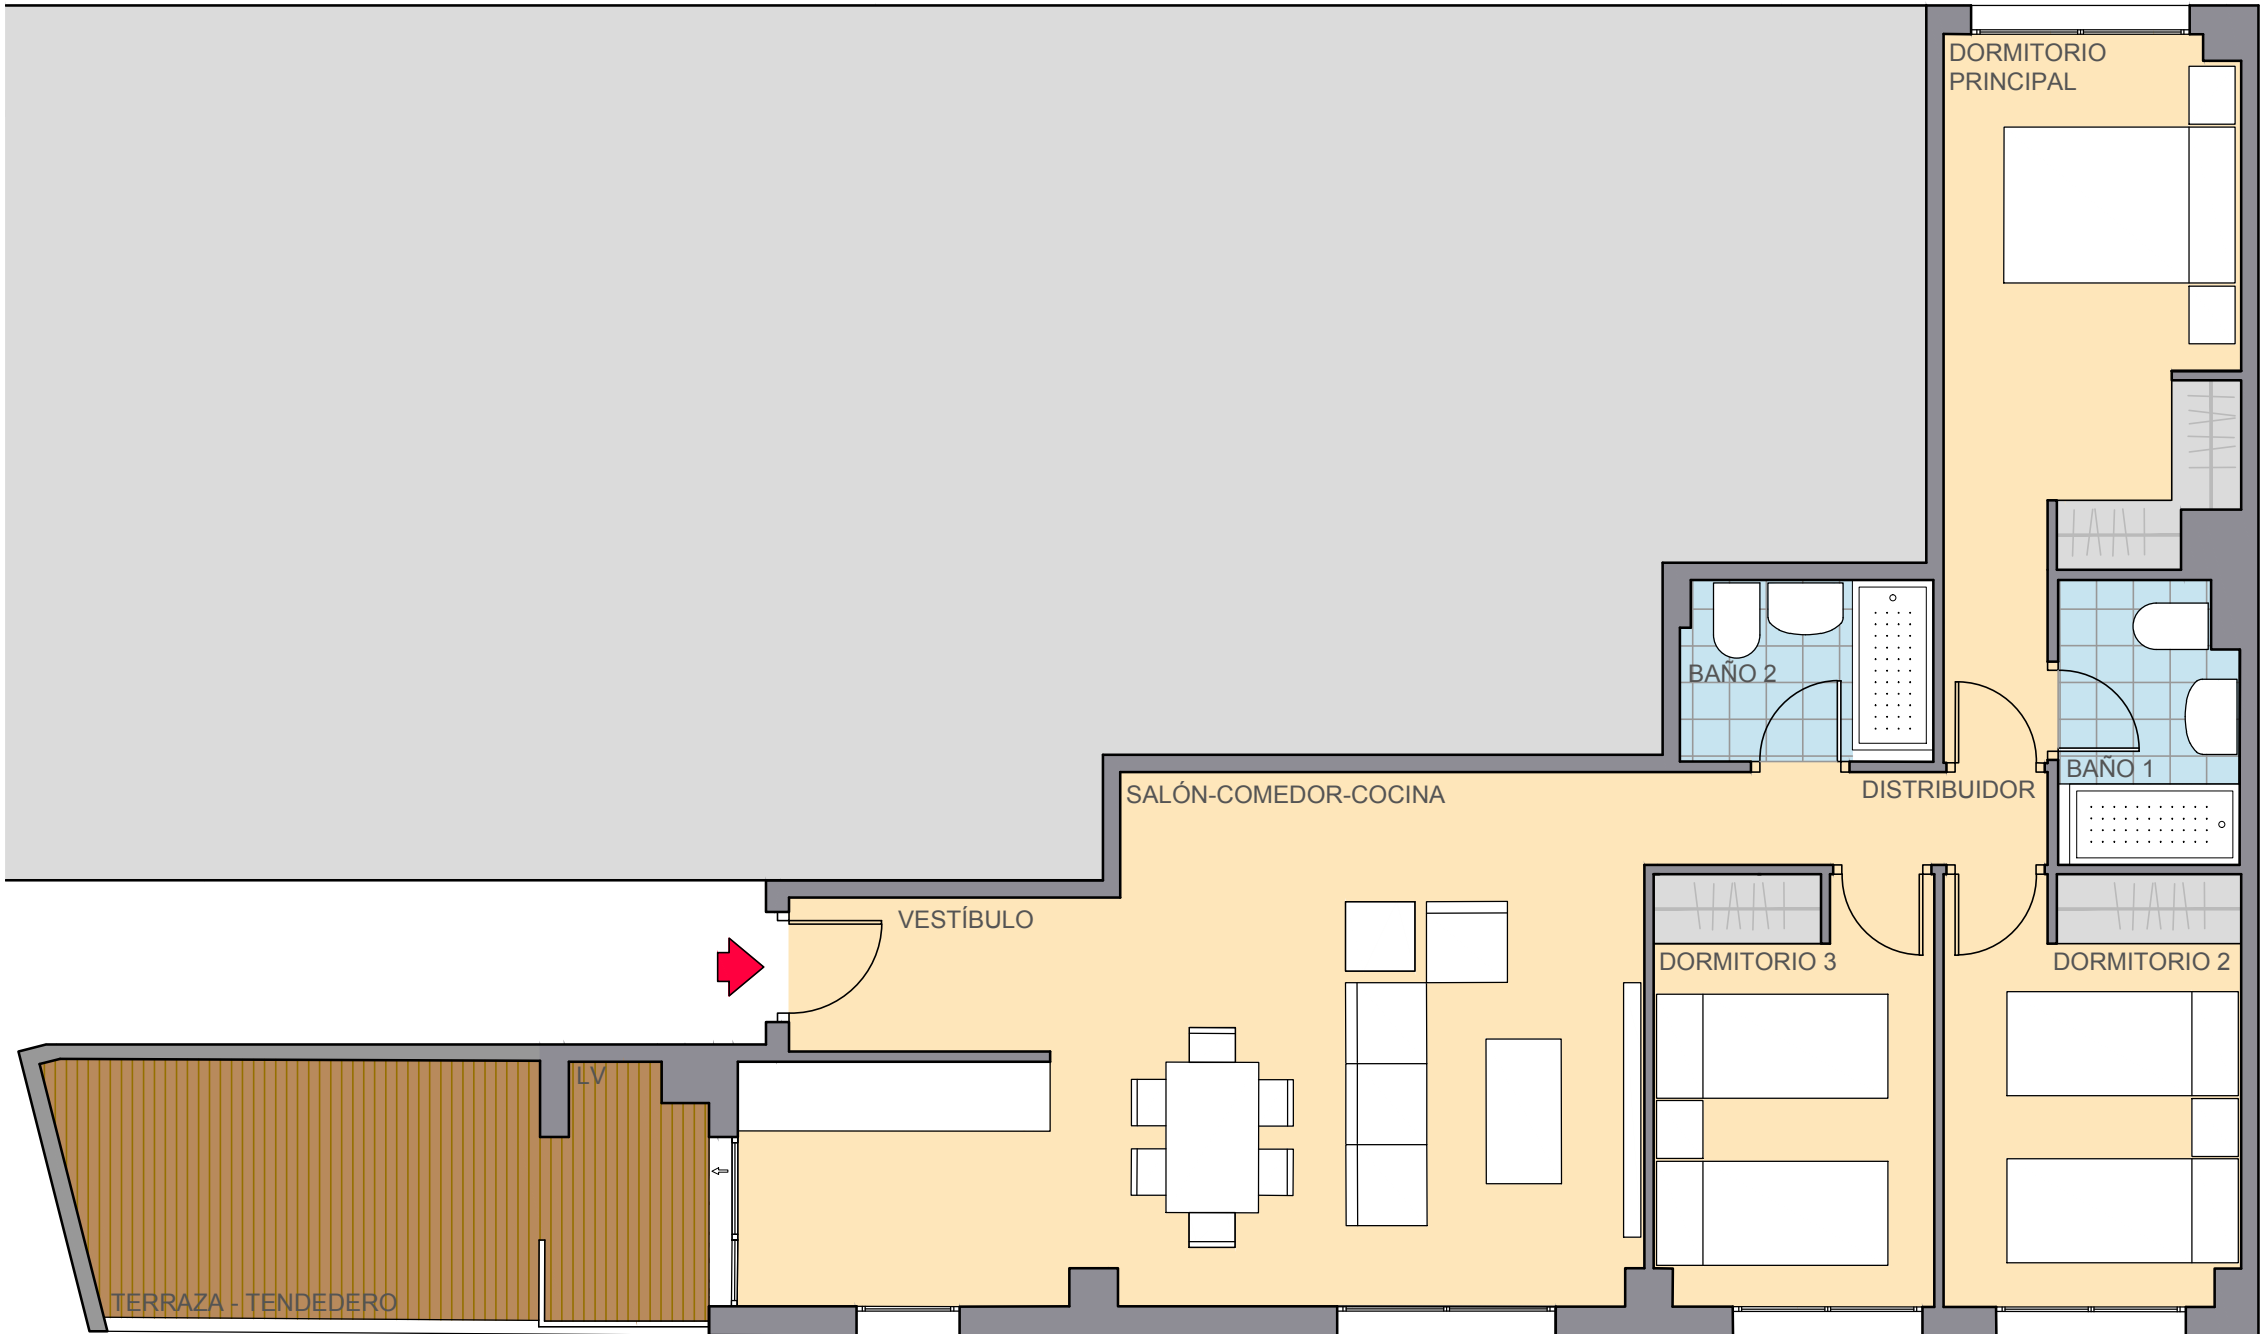


PORTAL 1
3º F


SUPERFICIES ÚTILES

Vestíbulo	3.00 m ²
Distribuidor	2.80 m ²
Salón - Comedor - Cocina	28.61 m ²
Baño 1	3.72 m ²
Baño 2	3.40 m ²
Dormitorio Principal	13.00 m ²
Dormitorio 2	9.47 m ²
Dormitorio 3	9.00 m ²
Terraza + Tendedero	12.20 m ²

Superficie útil total 85.20 m²
Superficie total construida con zz.cc. y soportal 119.80 m²

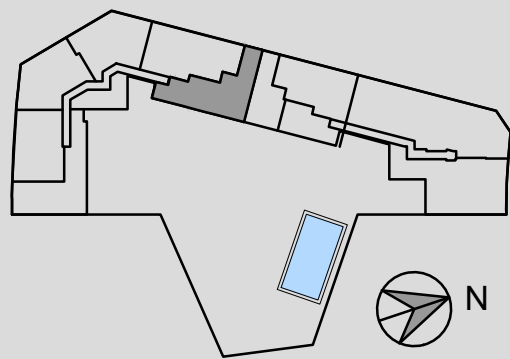

escala gráfica

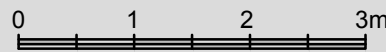

VERSIÓN 1 MAYO 2025

ESTE FOLLETO ES MERAMENTE INFORMATIVO Y NO REVISTE CARÁCTER CONTRAFACTUAL. LA JARDINERÍA Y EL MOBILIARIO URBANO Y EL AMUEBLAMIENTO ES OORIENTATIVO, TENIENDO VALIDEZ ÚNICAMENTE A EFECTOS DECORATIVOS. LAS SUPERFICIES SON APROXIMADAS Y PODRÁN SIFRIR VARIACIONES POR NECESIDADES TÉCNICAS. LA DISTRIBUCIÓN DEL MOBILIARIO ES ORIENTATIVA.

