
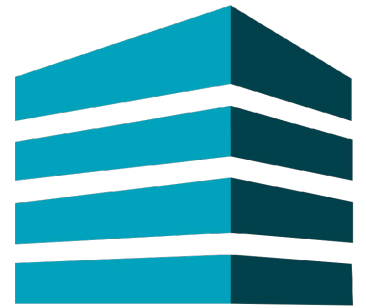


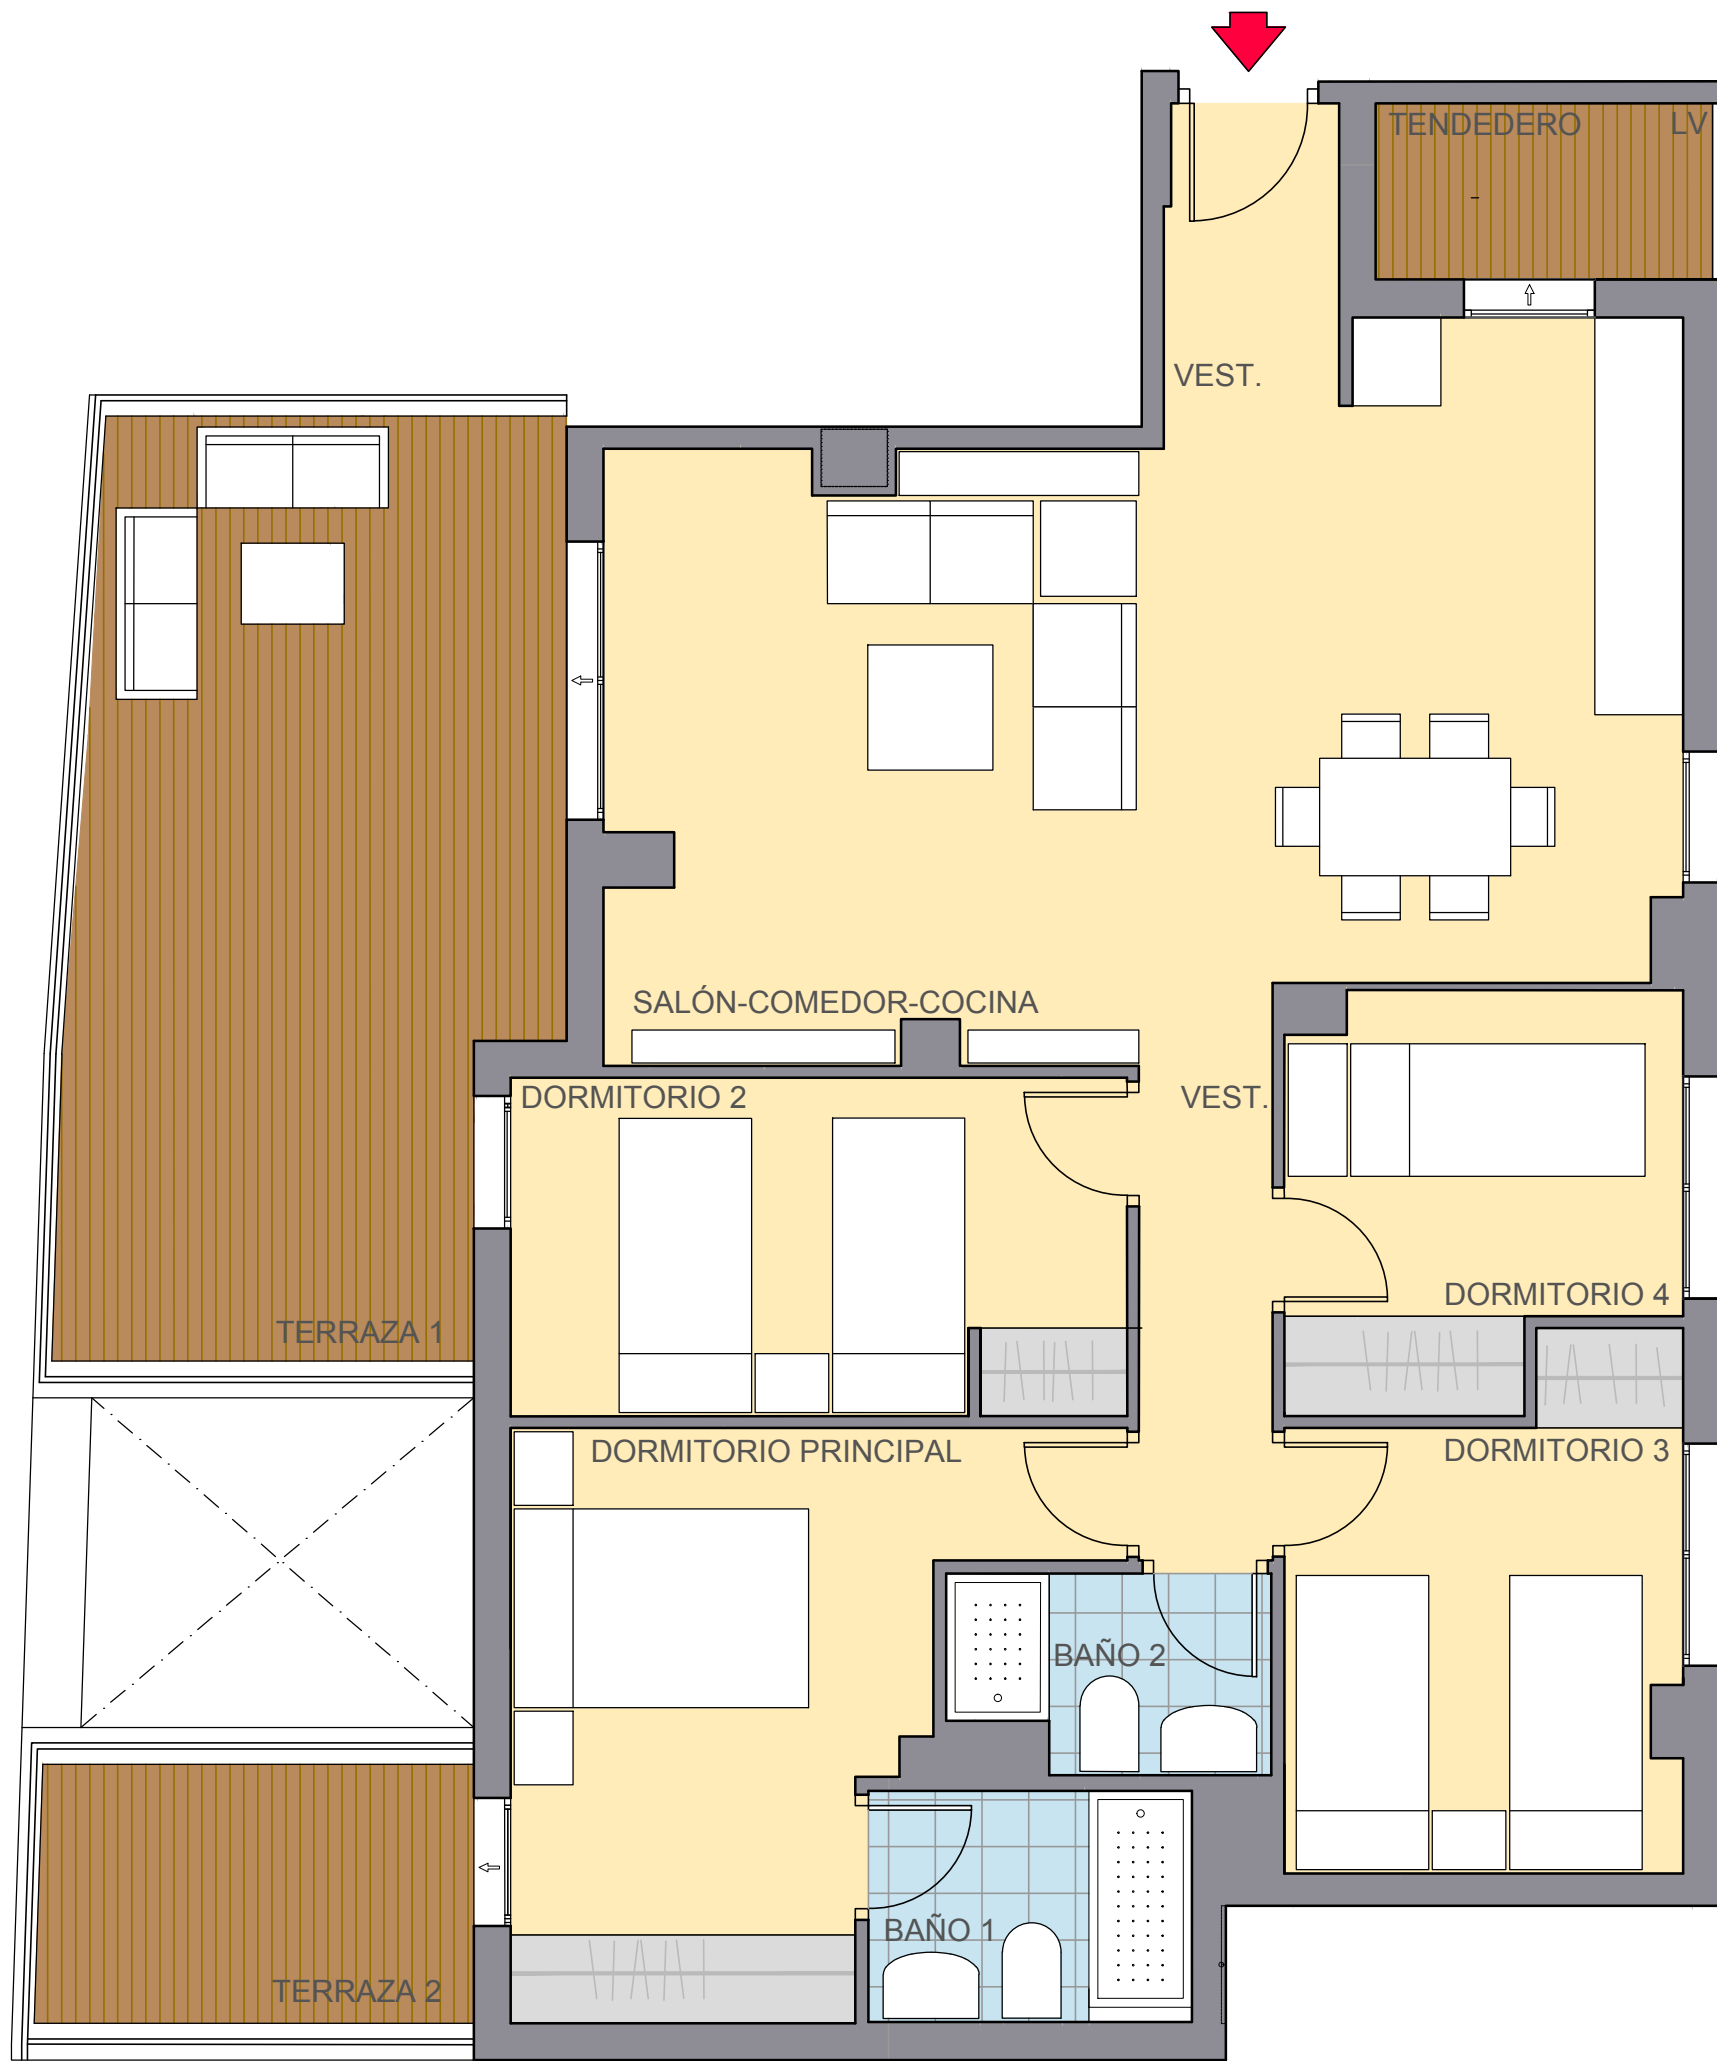

IPANEMA
Residencial


PORTAL 1 ÁTICO A

SUPERFICIES ÚTILES


Vestíbulo	2.41 m ²
Distribuidor	3.05 m ²
Salón - Comedor - Cocina	30.96 m ²
Baño 1	3.90 m ²
Baño 2	3.34 m ²
Dormitorio Principal	12.00 m ²
Dormitorio 2	9.60 m ²
Dormitorio 3	8.53 m ²
Dormitorio 4	7.00 m ²
Terraza + Tendedero	28.09 m ²

Superficie útil total 107.89 m²

Superficie total construida con zz.cc. y soportal 130.96 m²

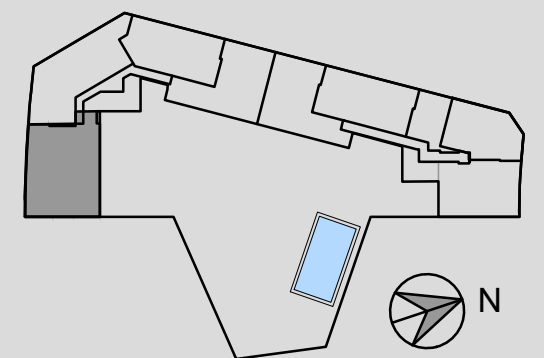

escala gráfica

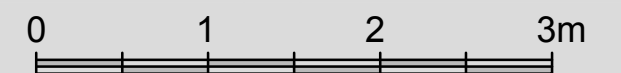

VERSIÓN 1 MAYO 2025

ESTE FOLLETO ES MERAMENTE INFORMATIVO Y NO REVISTE CARÁCTER CONTRAACTUAL. LA JARDINERÍA Y EL MOBILIARIO URBANO Y EL AMUEBLAMIENTO ES OORIENTATIVO, TENIENDO VALIDEZ ÚNICAMENTE A EFECTOS DECORATIVOS. LAS SUPERFICIES SON APROXIMADAS Y PODRÁN SIFRIR VARIACIONES POR NECESIDADES TÉCNICAS. LA DISTRIBUCIÓN DEL MOBILIARIO ES ORIENTATIVA.

