
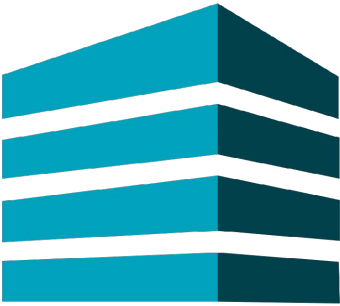


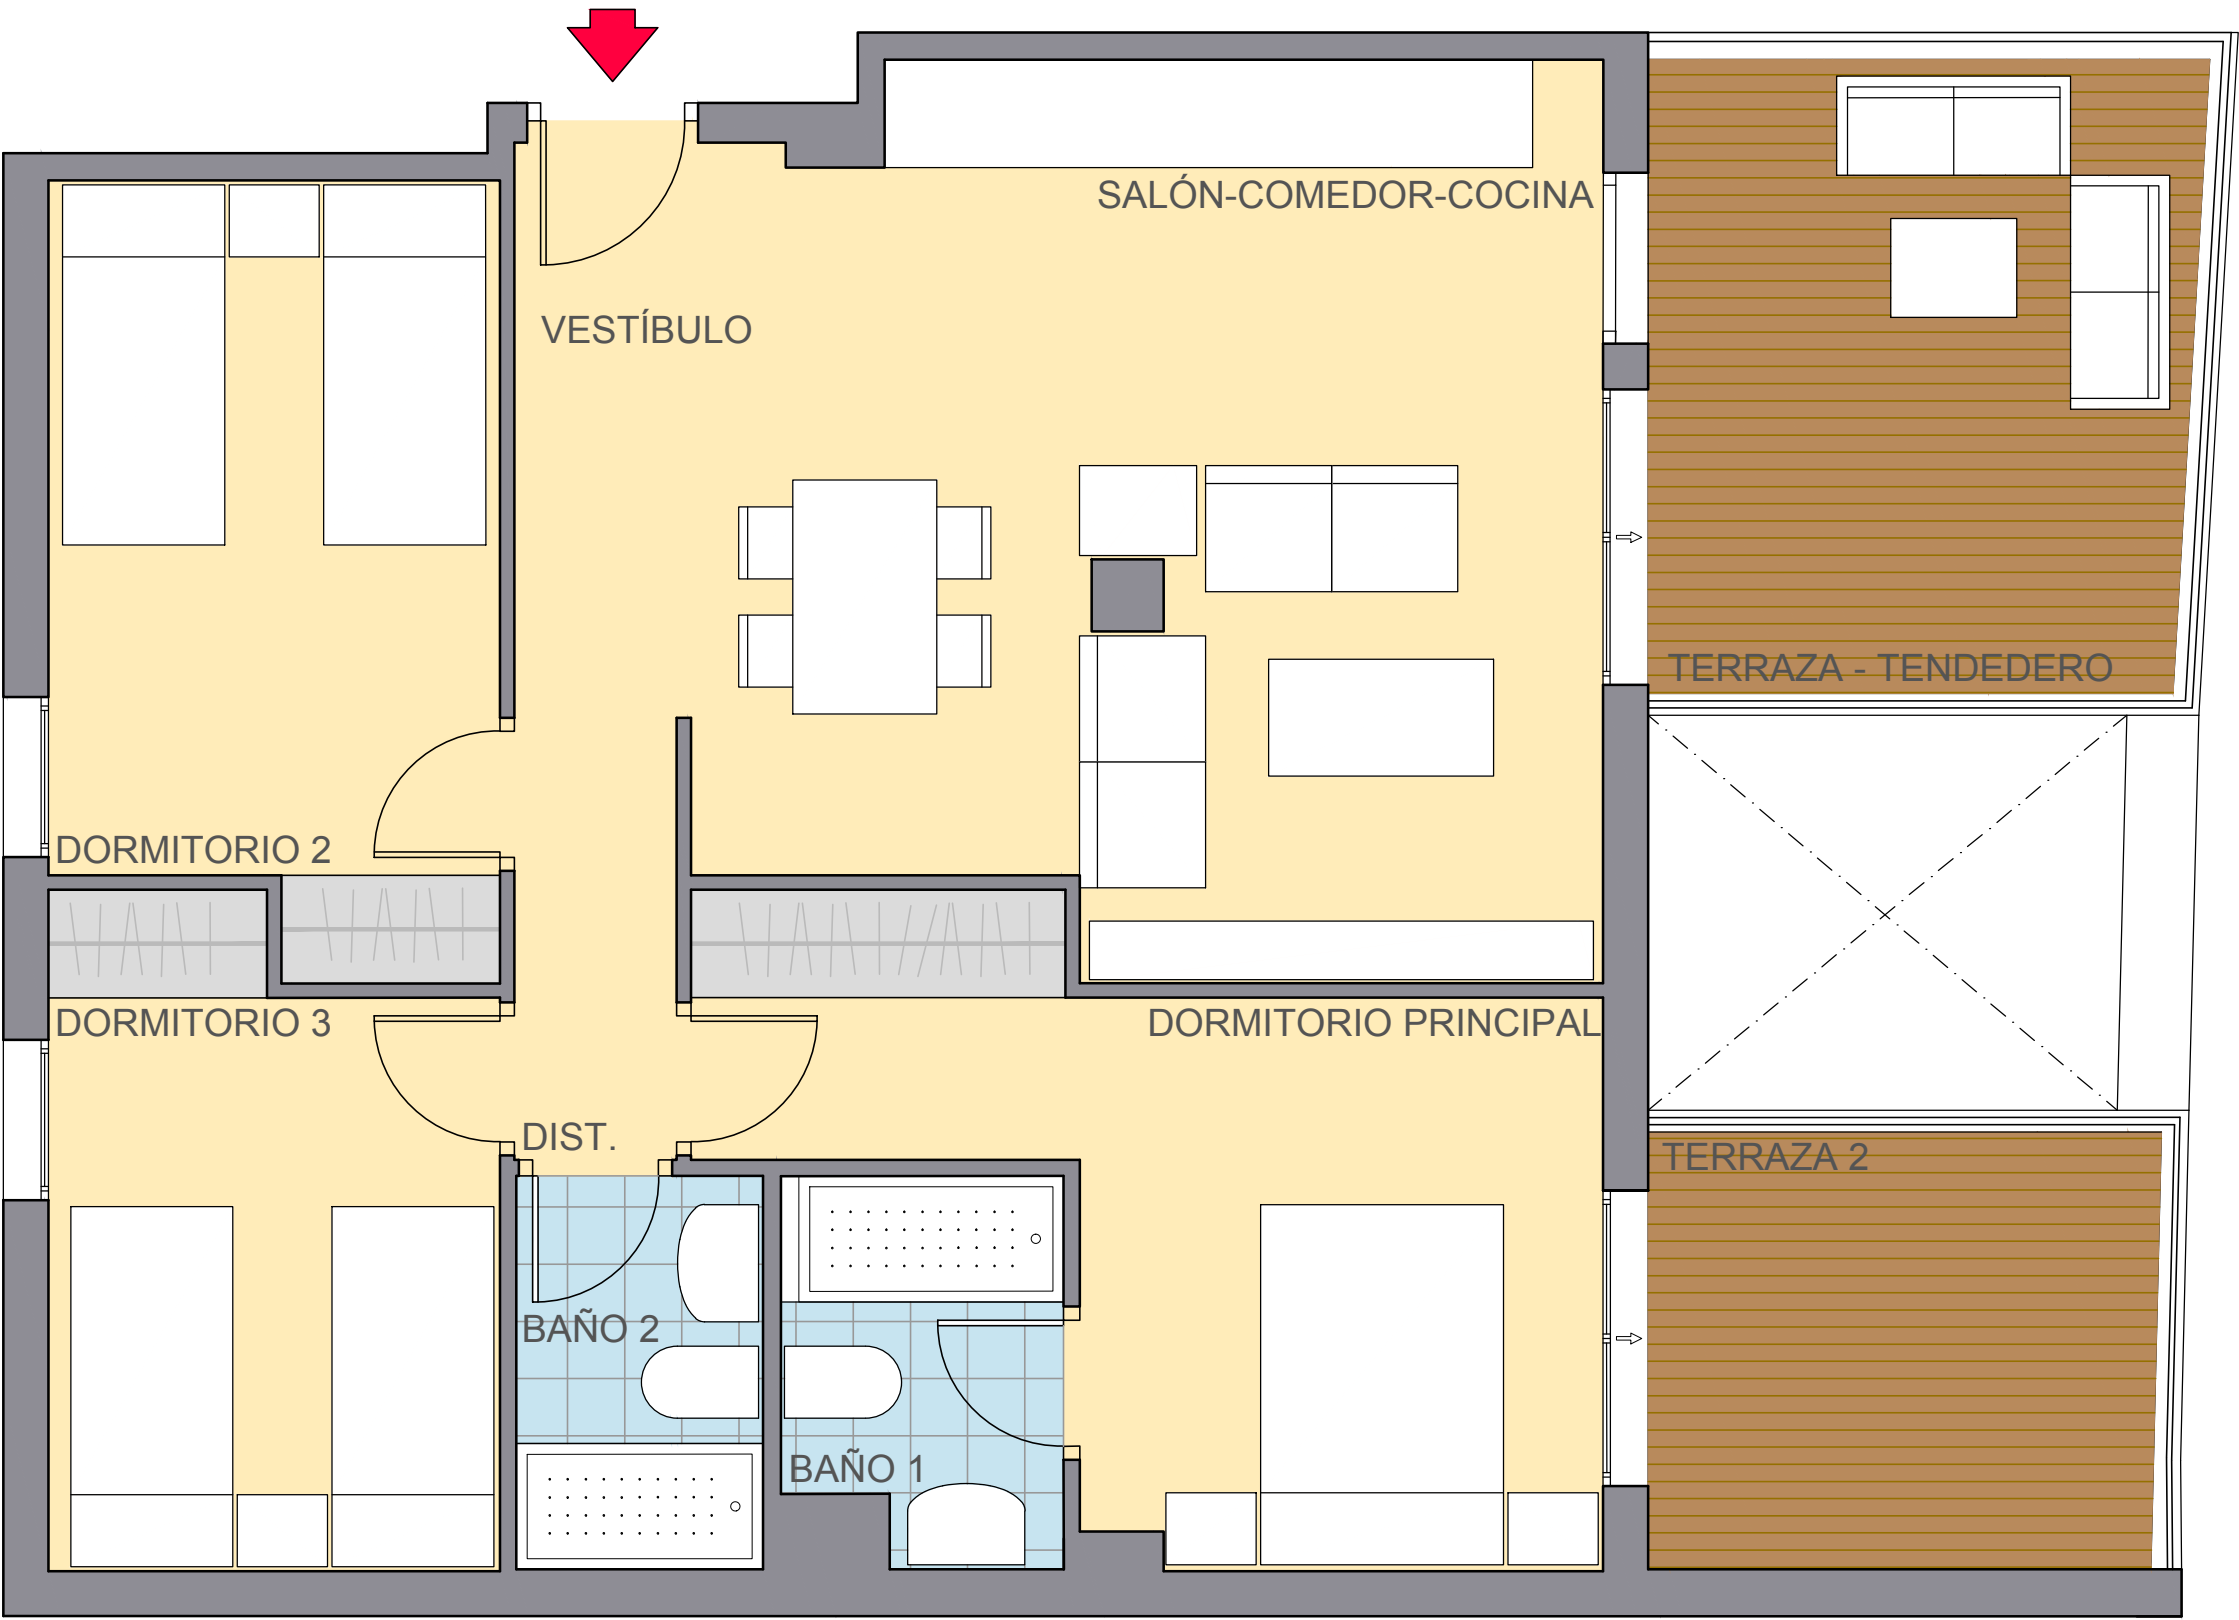


IPANEMA
Residencial

PORTAL 2
ÁTICO D

SUPERFICIES ÚTILES	
Vestíbulo	1.75 m²
Distribuidor	2.21 m²
Salón - Comedor - Cocina	25.30 m²
Baño 1	3.18 m²
Baño 2	3.00 m²
Dormitorio Principal	12.42 m²
Dormitorio 2	10.40 m²
Dormitorio 3	8.71 m²
Terraza + Tendedero	17.47 m²

Superficie útil total 84.44 m²
Superficie total construida con zz.cc. y soportal 110.54 m²

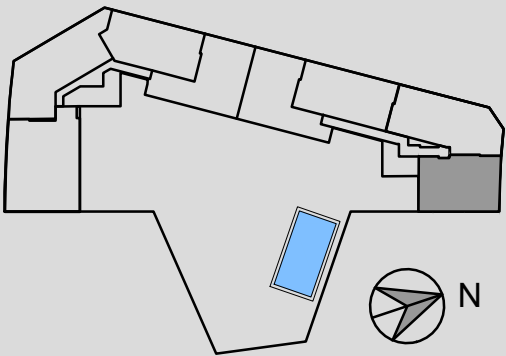

VERSIÓN 17 SEPTIEMBRE 2025

ESTE FOLLETO ES MERAMENTE INFORMATIVO Y NO REVISTE CARÁCTER CONTRAFACTUAL. LA JARDINERÍA Y EL MOBILIARIO URBANO Y EL AMUEBLAMIENTO ES ORIENTATIVO, TENIENDO VALIDEZ ÚNICAMENTE A EFECTOS DECORATIVOS. LAS SUPERFICIES SON APROXIMADAS Y PODRÁN SIFRIR VARIACIONES POR NECESIDADES TÉCNICAS. LA DISTRIBUCIÓN DEL MOBILIARIO ES ORIENTATIVA.

