




IPANEMA
Residencial

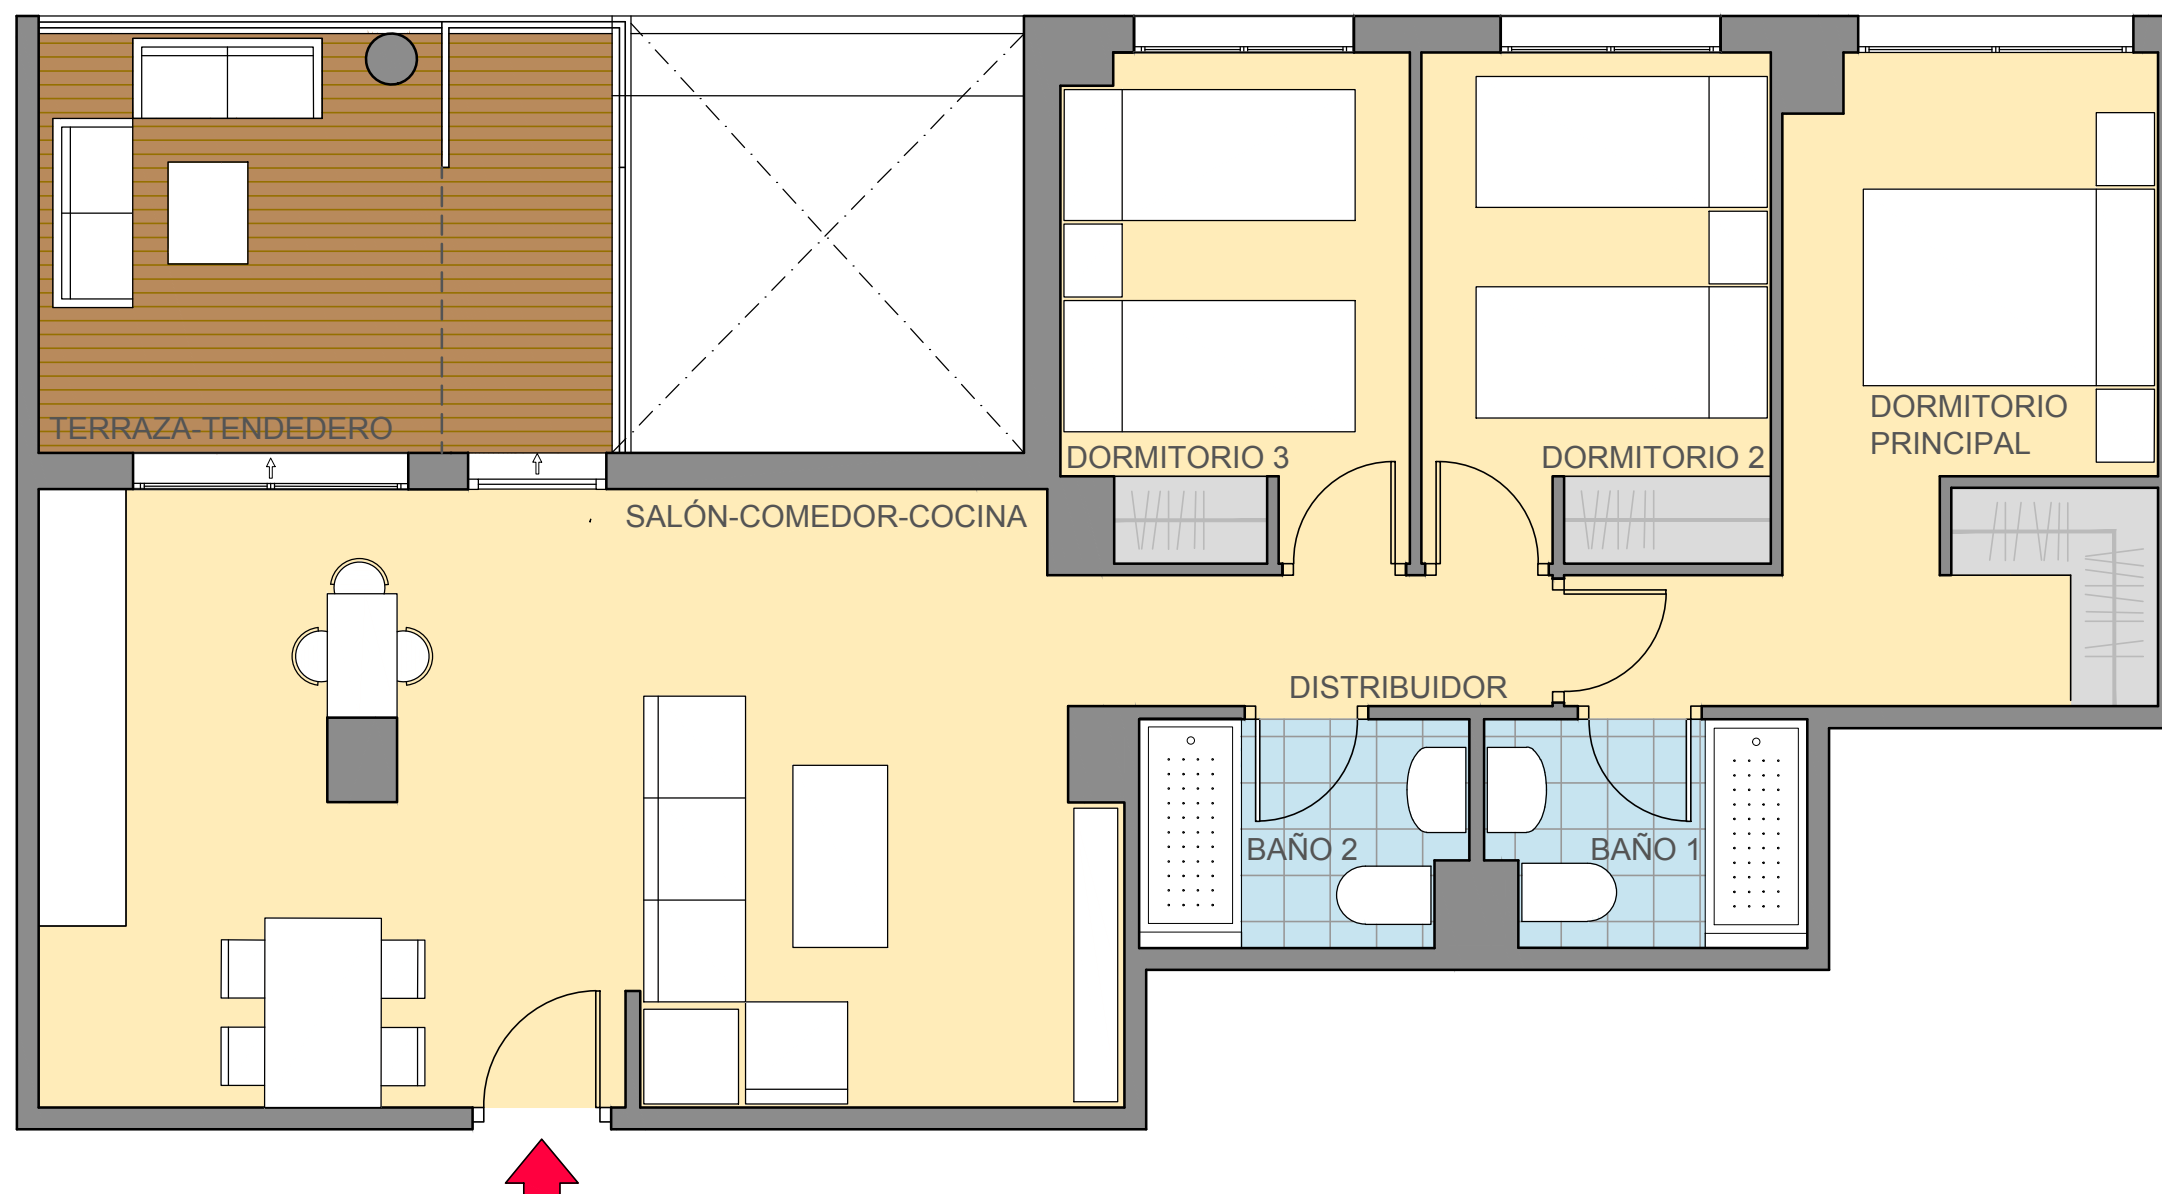


PORTAL 1
3° E

SUPERFICIES ÚTILES

Distribuidor	3.00 m ²
Salón - Comedor - Cocina	30.40 m ²
Baño 1	3.42 m ²
Baño 2	3.42 m ²
Dormitorio Principal	12.59 m ²
Dormitorio 2	8.38 m ²
Dormitorio 3	8.15 m ²
Terraza + Tendedero	11.00 m ²

Superficie útil total 80.36 m²
Superficie total construida con zz.cc. y soportal 113.83 m²

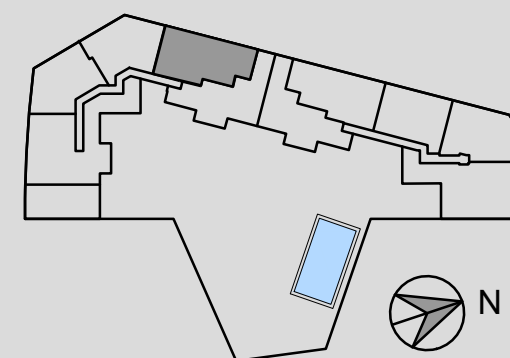

escala gráfica



VERSIÓN 1 MAYO 2025

ESTE FOLLETO ES MERAMENTE INFORMATIVO Y NO REVISTE CARÁCTER CONTRAFACTUAL. LA JARDINERÍA Y EL MOBILIARIO URBANO Y EL AMUEBLAMIENTO ES ORIENTATIVO, TENIENDO VALIDEZ ÚNICAMENTE A EFECTOS DECORATIVOS. LAS SUPERFICIES SON APROXIMADAS Y PODRÁN SIFRIR VARIACIONES POR NECESIDADES TÉCNICAS. LA DISTRIBUCIÓN DEL MOBILIARIO ES ORIENTATIVA.

