




IPANEMA  
Residencial

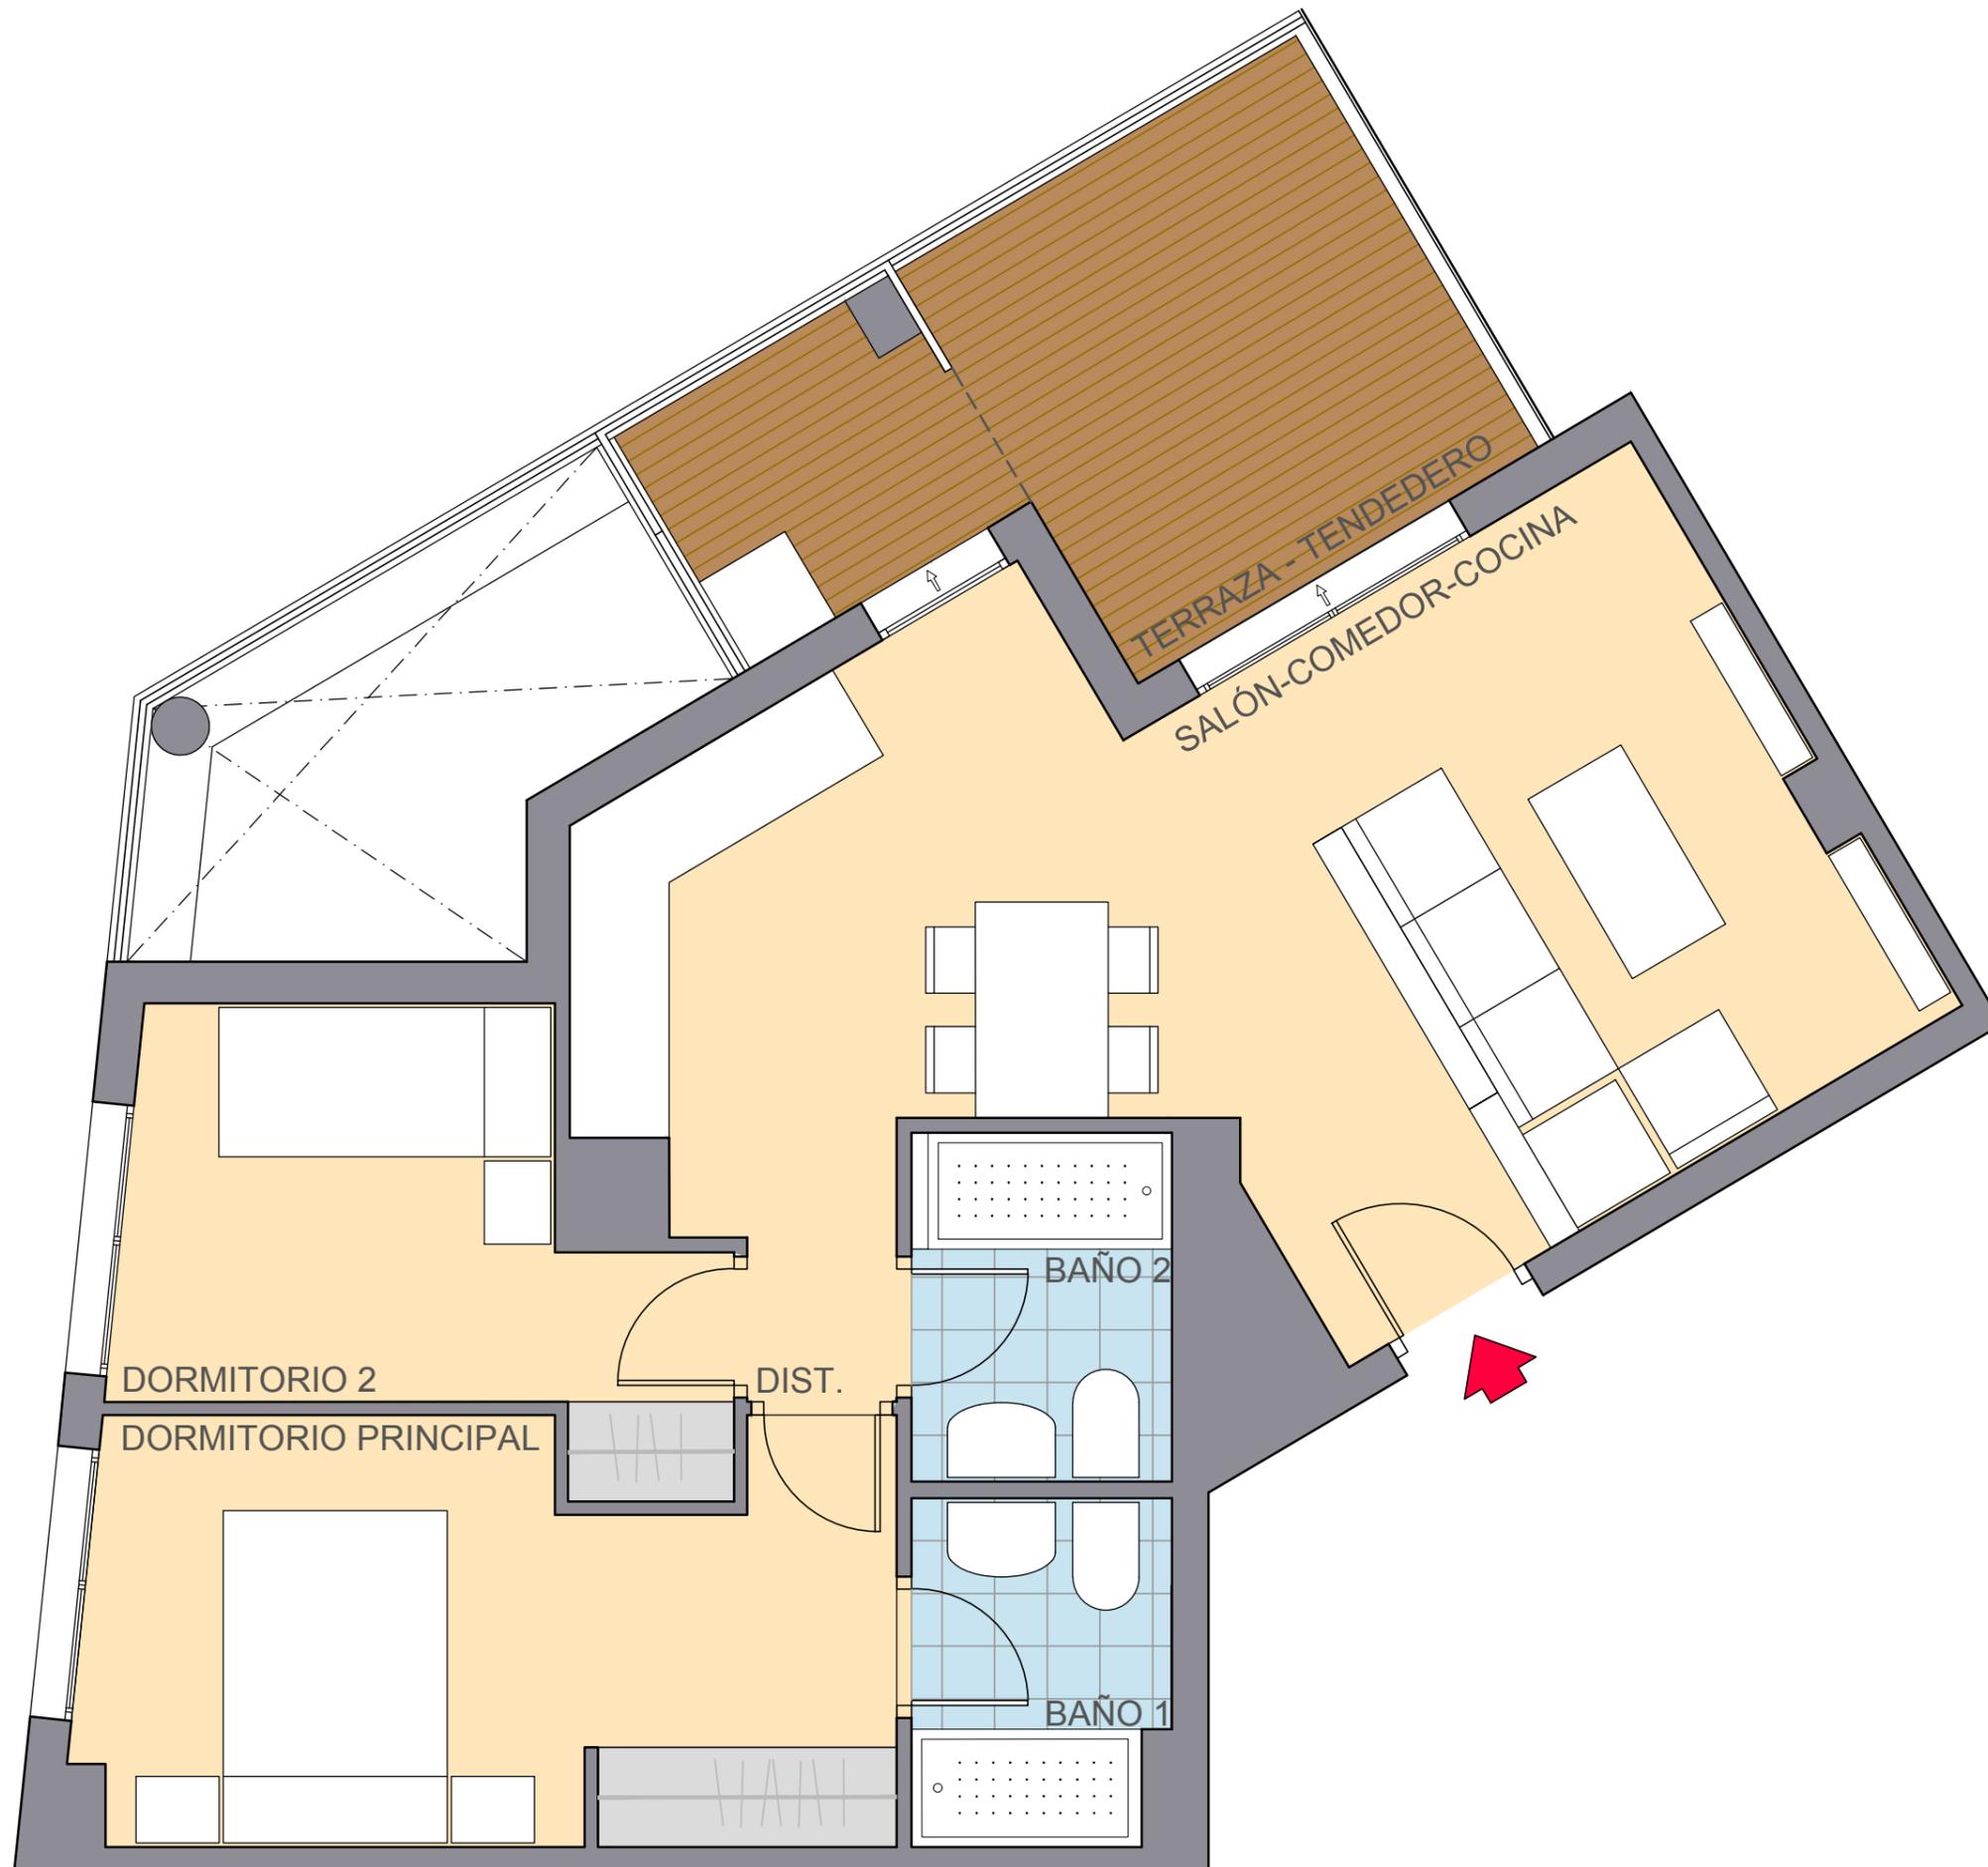


PORTAL 1  
4° C

SUPERFICIES ÚTILES

Distribuidor	0.80 m <sup>2</sup>
Salón - Comedor - Cocina	26.33 m <sup>2</sup>
Baño 1	3.29 m <sup>2</sup>
Baño 2	3.29 m <sup>2</sup>
Dormitorio Principal	12.00 m <sup>2</sup>
Dormitorio 2	7.80 m <sup>2</sup>
Terraza + Tendedero	11.11 m <sup>2</sup>

Superficie útil total 64.62 m<sup>2</sup>  
Superficie total construida con zz.cc. y soportal 87.81 m<sup>2</sup>

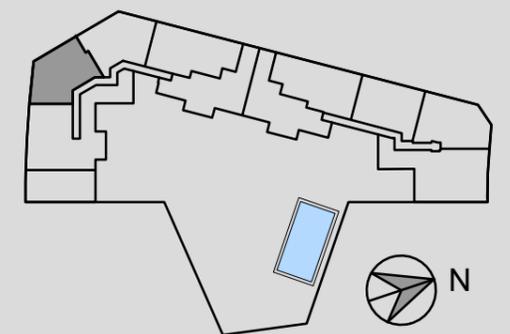

escala gráfica



VERSIÓN 1 MAYO 2025

ESTE FOLLETO ES MERAMENTE INFORMATIVO Y NO REVISTE CARÁCTER CONTRAFACTUAL. LA JARDINERÍA Y EL MOBILIARIO URBANO Y EL AMUEBLAMIENTO ES ORIENTATIVO, TENIENDO VALIDEZ ÚNICAMENTE A EFECTOS DECORATIVOS. LAS SUPERFICIES SON APROXIMADAS Y PODRÁN SUFRIR VARIACIONES POR NECESIDADES TÉCNICAS. LA DISTRIBUCIÓN DEL MOBILIARIO ES ORIENTATIVA.

