


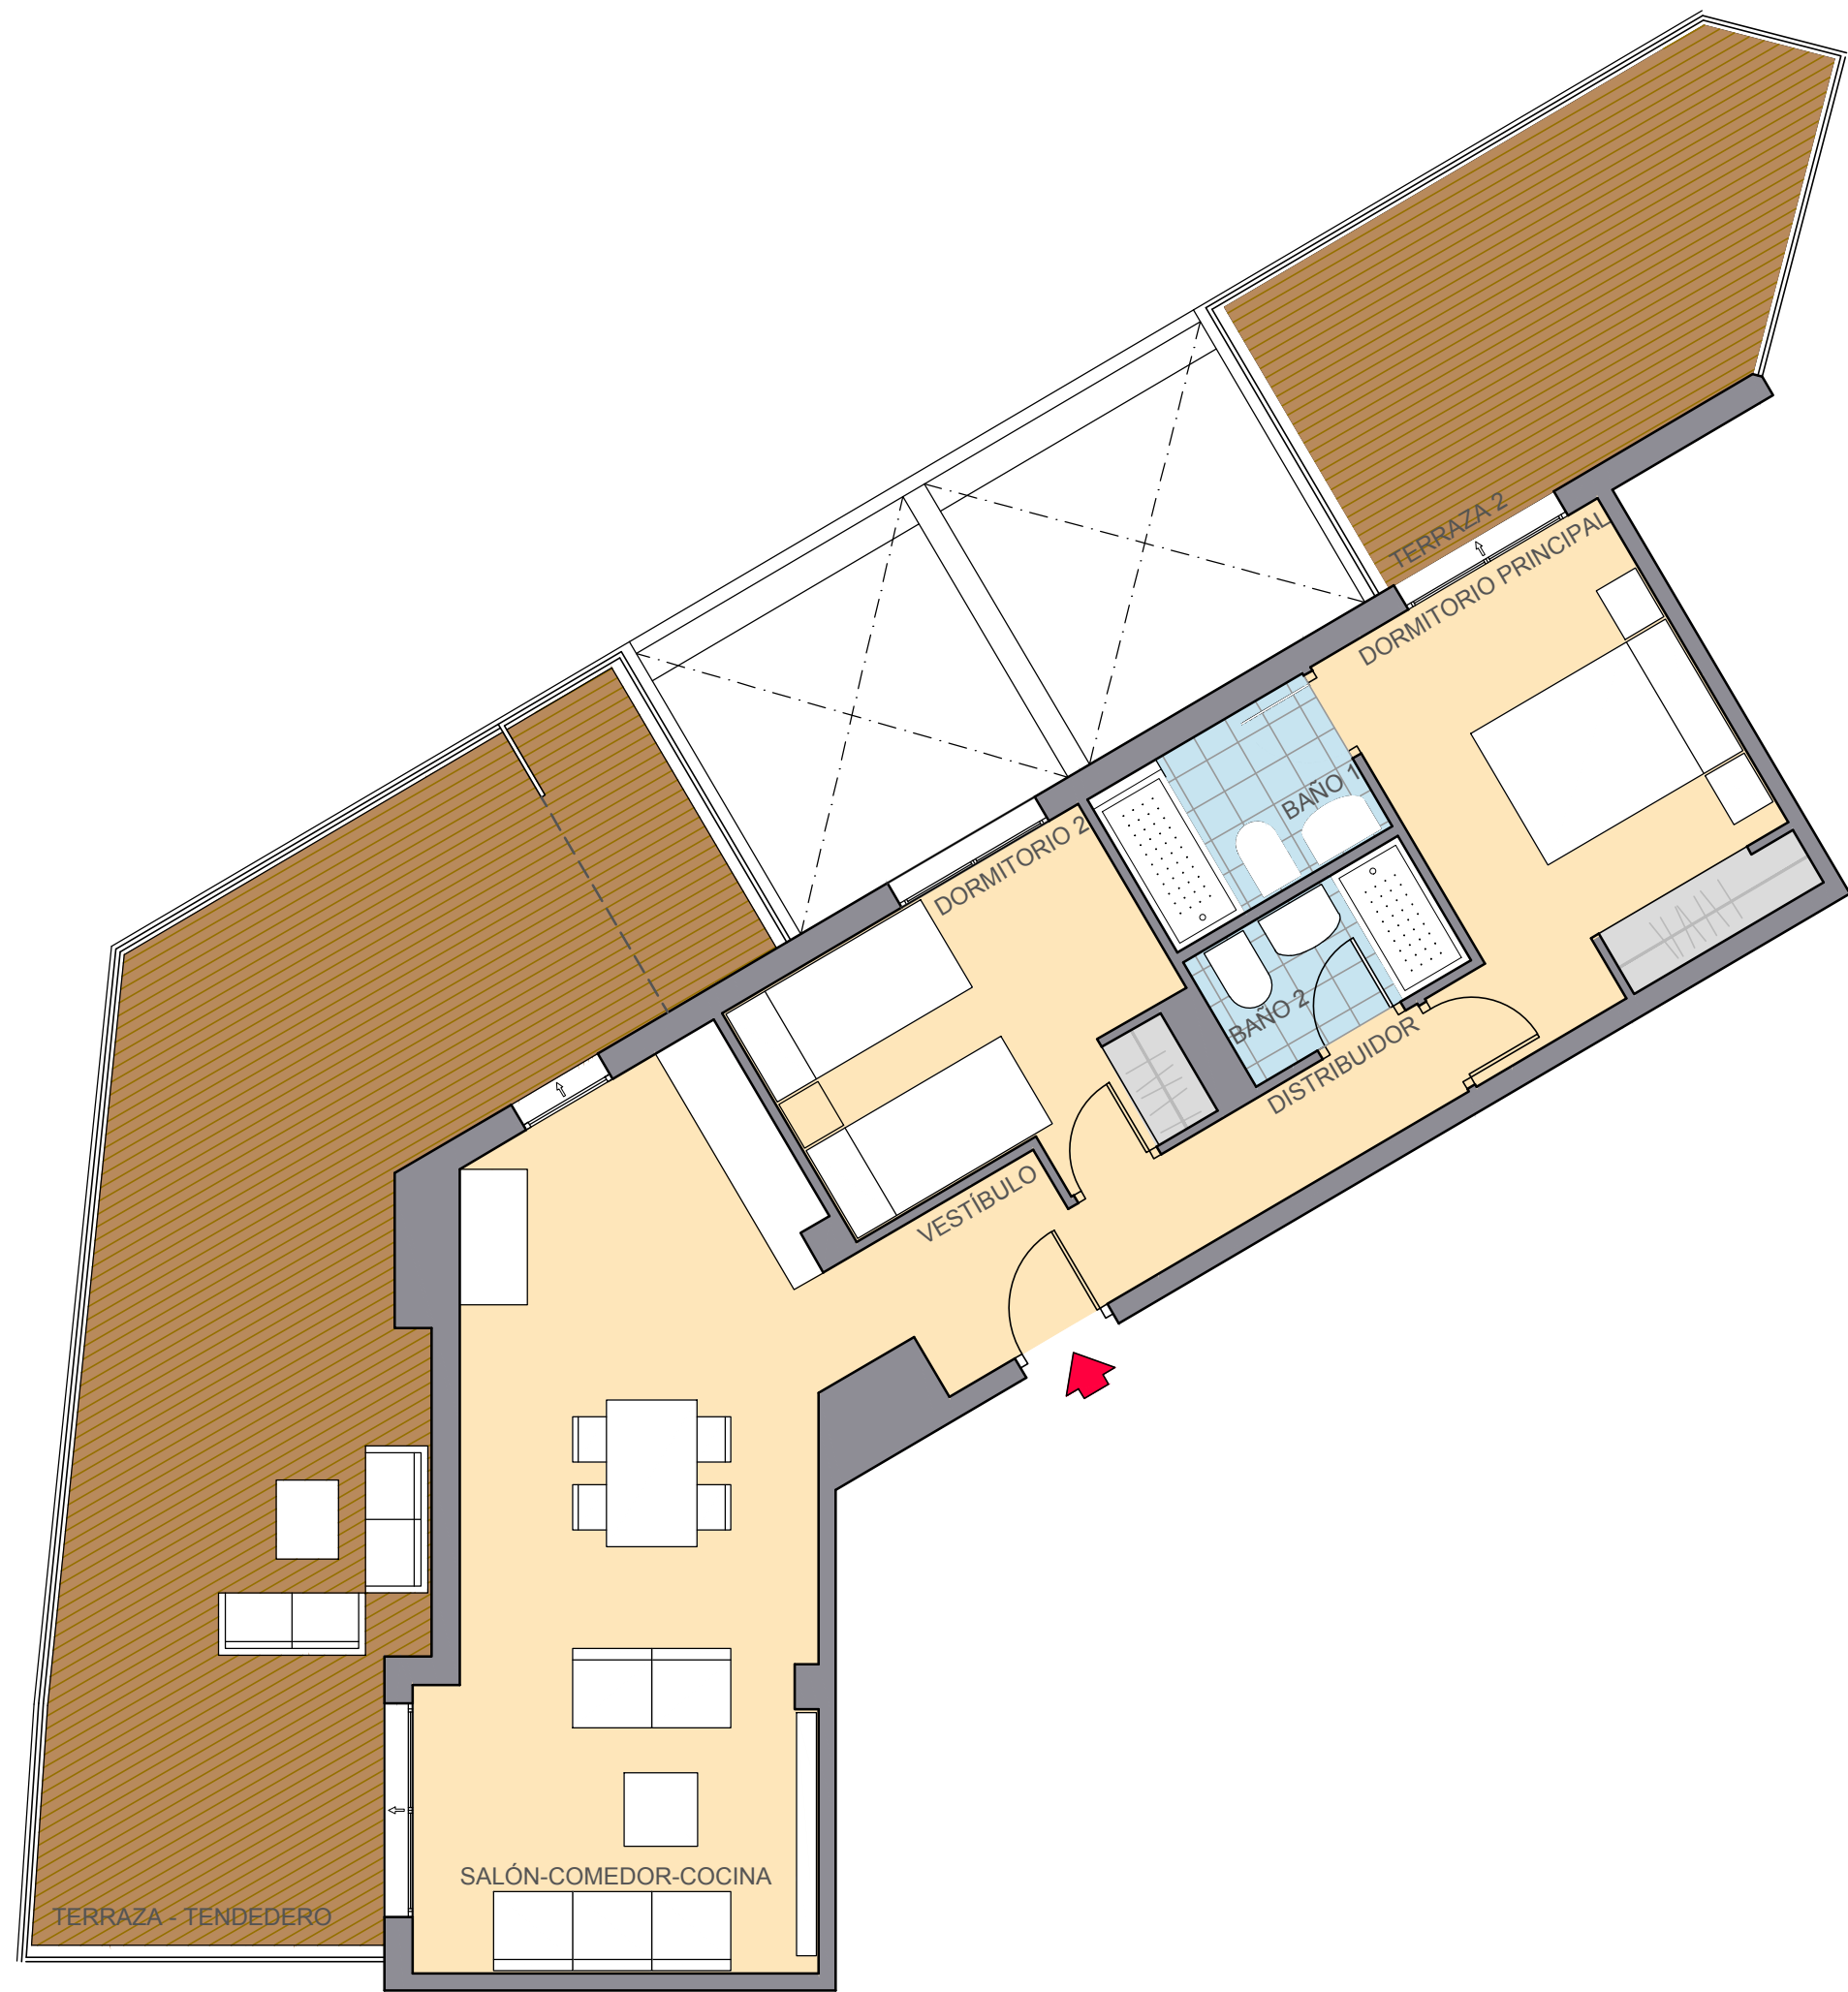

IPANEMA  
Residencial


PORTAL 1  
ÁTICO B

SUPERFICIES ÚTILES

|                          |          |
|--------------------------|----------|
| Vestíbulo                | 2.73 m²  |
| Distribuidor             | 3.22 m²  |
| Salón - Comedor - Cocina | 26.07 m² |
| Baño 1                   | 3.46 m²  |
| Baño 2                   | 2.82 m²  |
| Dormitorio Principal     | 12.09 m² |
| Dormitorio 2             | 9.32 m²  |
| Terraza + Tendedero      | 50.22 m² |

Superficie útil total 109.93 m²

Superficie total construida con zz.cc. y soportal 97.99 m²

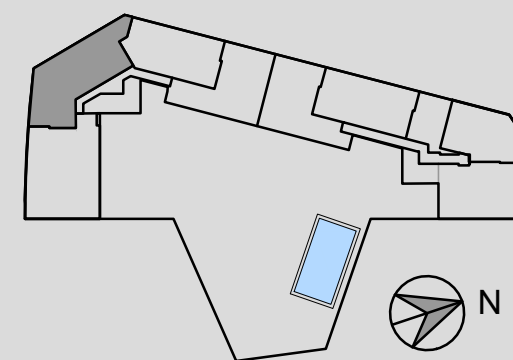

escala gráfica



VERSIÓN 1 MAYO 2025

ESTE FOLLETO ES MERAMENTE INFORMATIVO Y NO REVISTE CARÁCTER CONTRAFACTUAL. LA JARDINERÍA Y EL MOBILIARIO URBANO Y EL AMUEBLAMIENTO ES ORIENTATIVO, TENIENDO VALIDEZ ÚNICAMENTE A EFECTOS DECORATIVOS. LAS SUPERFICIES SON APROXIMADAS Y PODRÁN SIFRIR VARIACIONES POR NECESIDADES TÉCNICAS. LA DISTRIBUCIÓN DEL MOBILIARIO ES ORIENTATIVA.

