


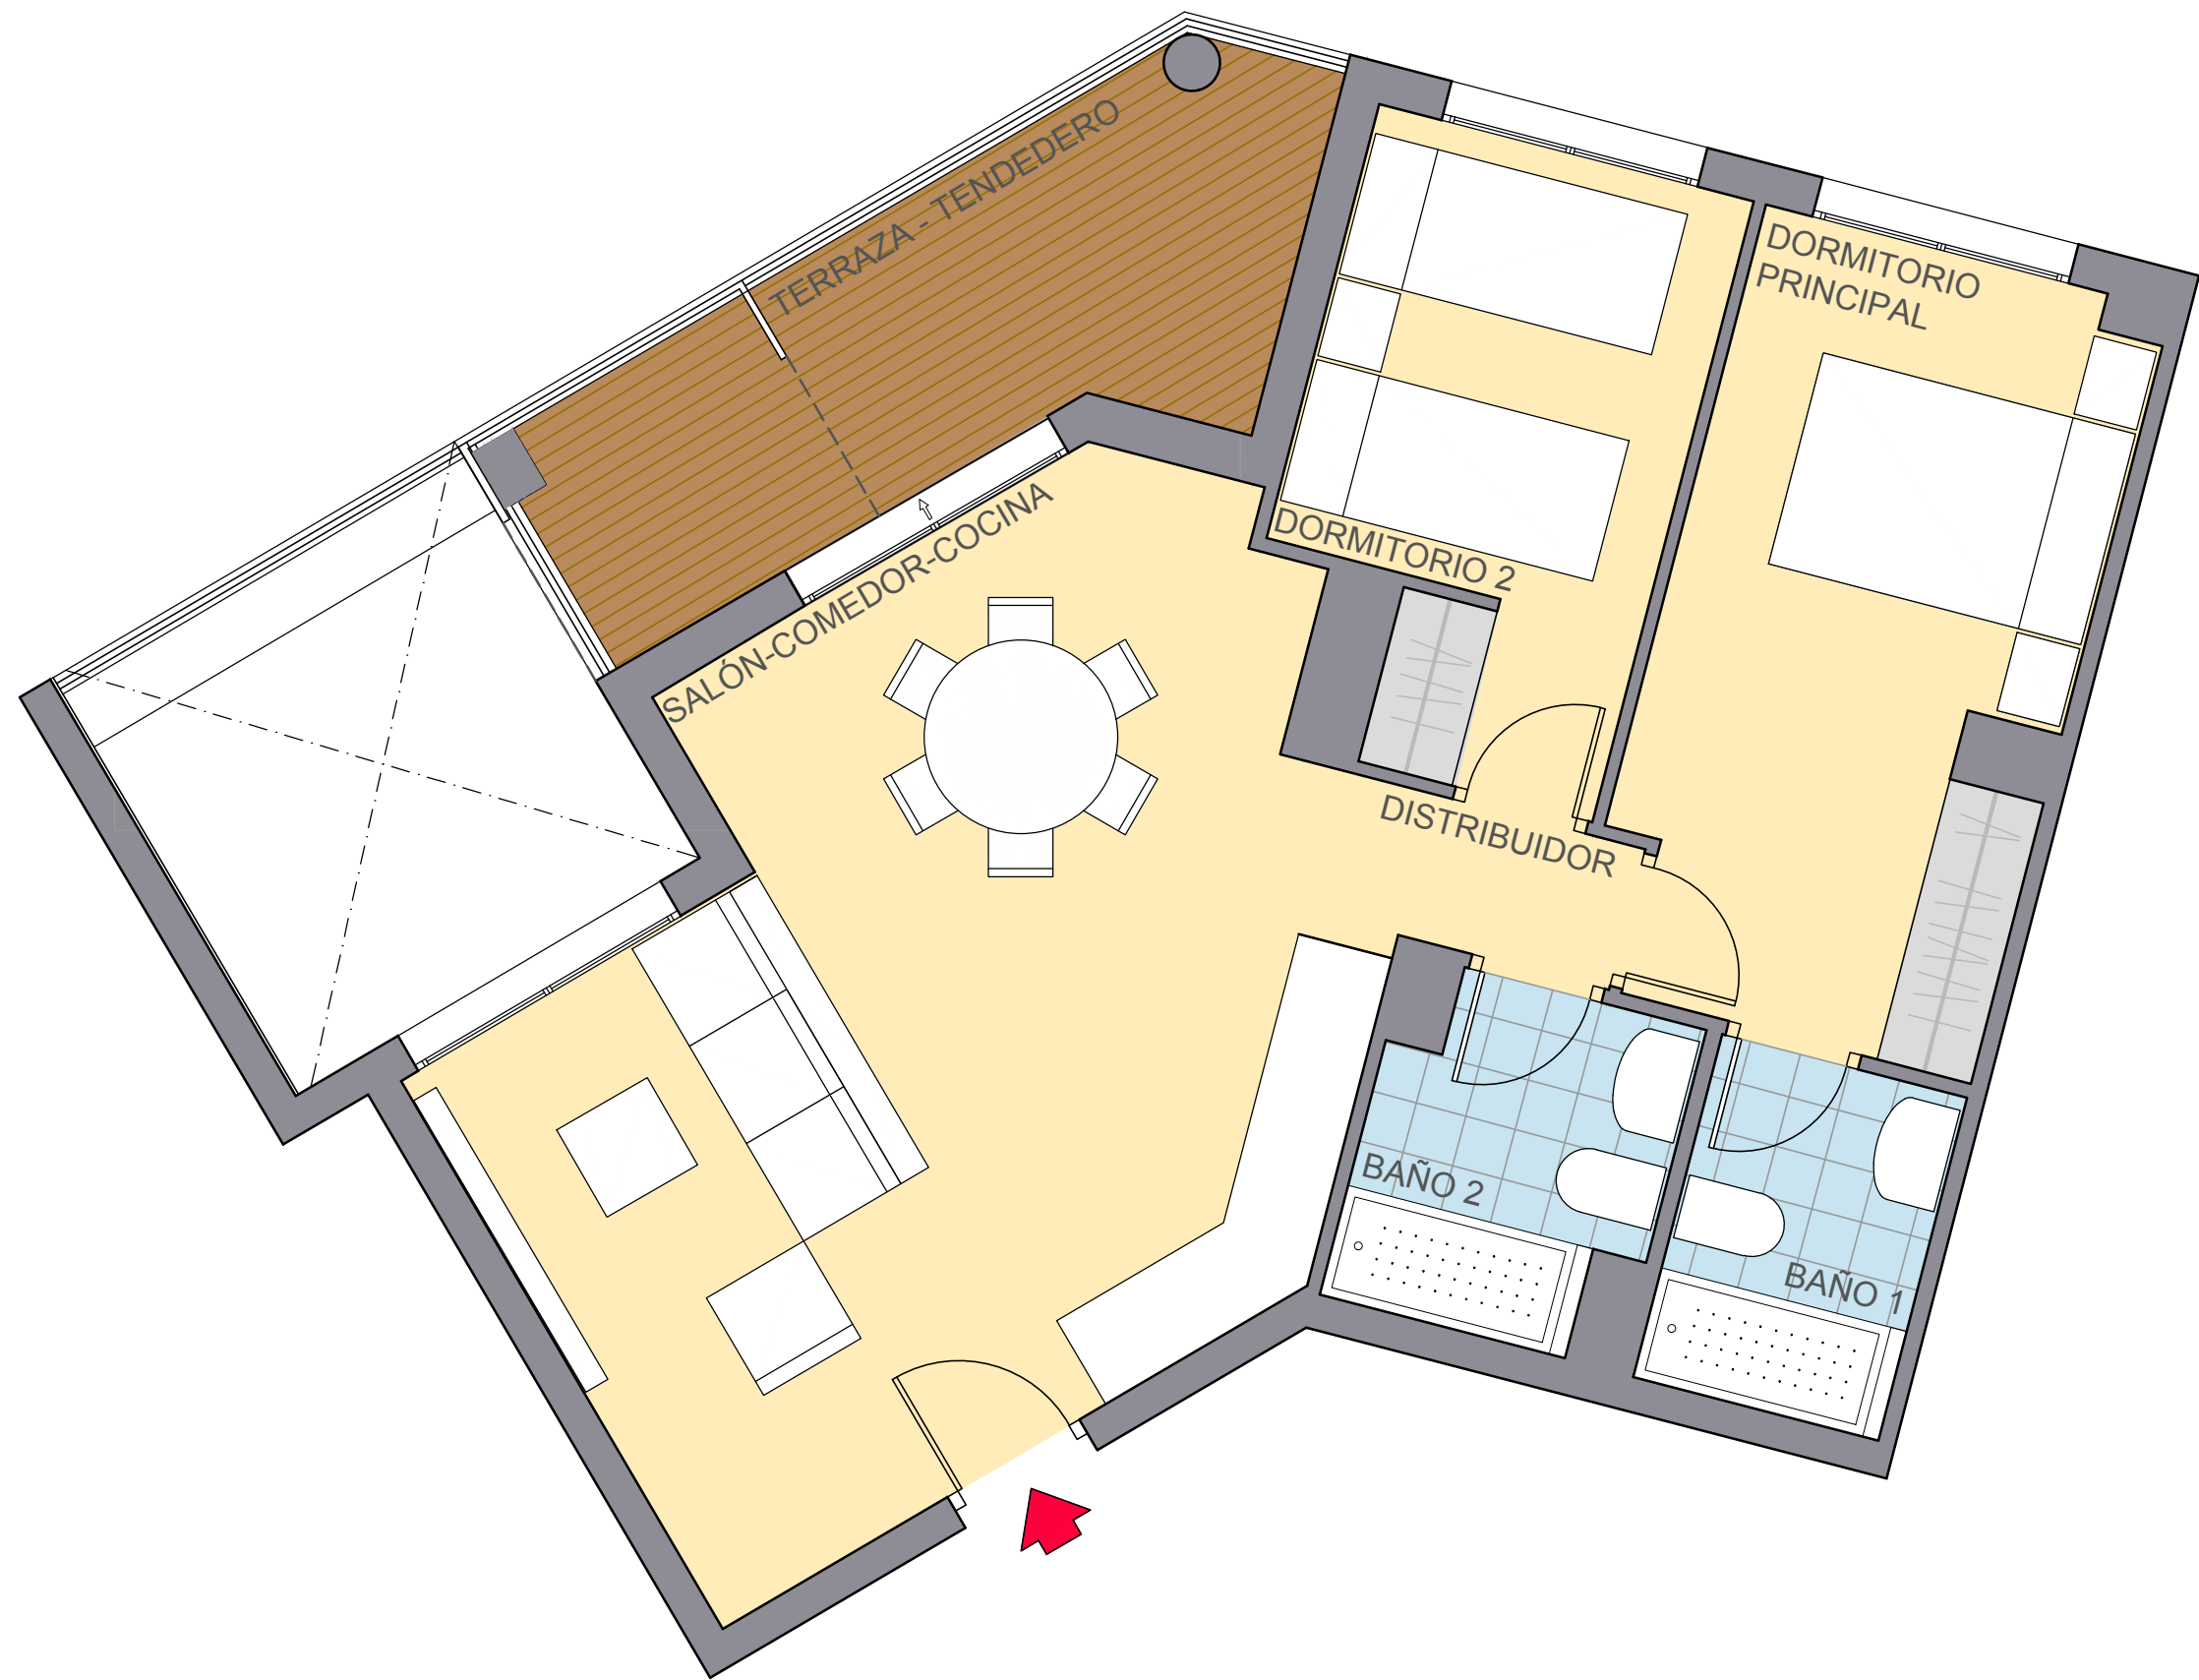


IPANEMA
Residencial

PORTAL 1
3º D

SUPERFICIES ÚTILES

Distribuidor	0.90 m ²
Salón - Comedor - Cocina	26.96 m ²
Baño 1	3.45 m ²
Baño 2	3.74 m ²
Dormitorio Principal	12.18 m ²
Dormitorio 2	8.42 m ²
Terraza + Tendedero	8.90 m ²

Superficie útil total	64.55 m ²
Superficie total construida con zz.cc. y soportal	91.33 m ²

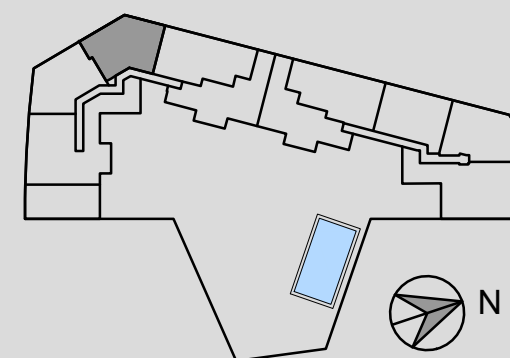

escala gráfica



VERSIÓN 1 MAYO 2025

ESTE FOLLETO ES MERAMENTE INFORMATIVO Y NO REVISTE CARÁCTER CONTRAFACTUAL. LA JARDINERÍA Y EL MOBILIARIO URBANO Y EL AMUEBLAMIENTO ES ORIENTATIVO, TENIENDO VALIDEZ ÚNICAMENTE A EFECTOS DECORATIVOS. LAS SUPERFICIES SON APROXIMADAS Y PODRÁN SIFRIR VARIACIONES POR NECESIDADES TÉCNICAS. LA DISTRIBUCIÓN DEL MOBILIARIO ES ORIENTATIVA.

