




IPANEMA
Residencial

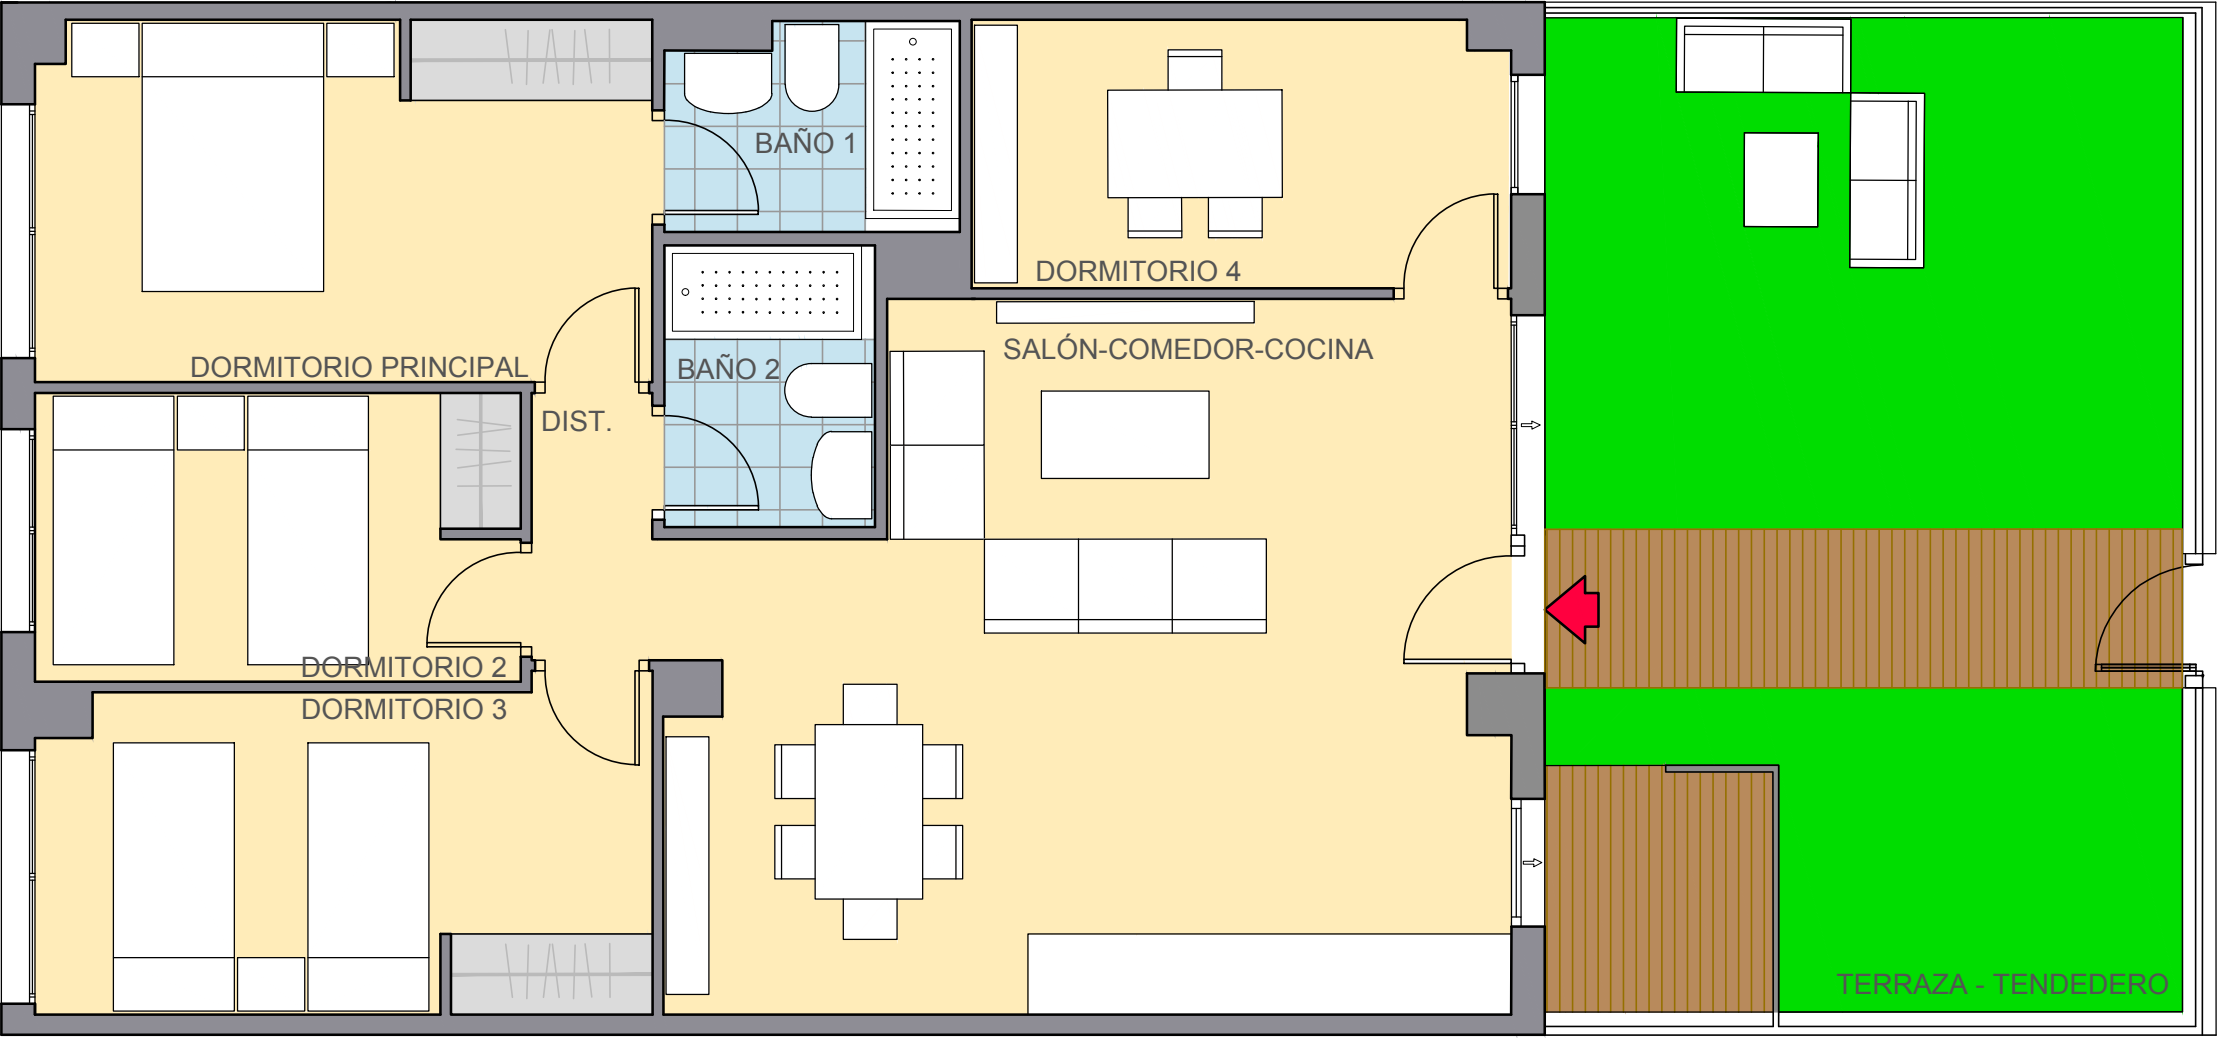


PORTAL 1
BAJO C


SUPERFICIES ÚTILES

Distribuidor	1.78 m ²
Salón - Comedor - Cocina	30.40 m ²
Baño 1	3.28 m ²
Baño 2	3.29 m ²
Dormitorio Principal	12.00 m ²
Dormitorio 2	8.00 m ²
Dormitorio 3	10.62 m ²
Dormitorio 4	8.00 m ²
Terraza + Tendedero	35.19 m ²

Superficie útil total 112.56 m²
Superficie total construida con zz.cc. y soportal 127.71 m²

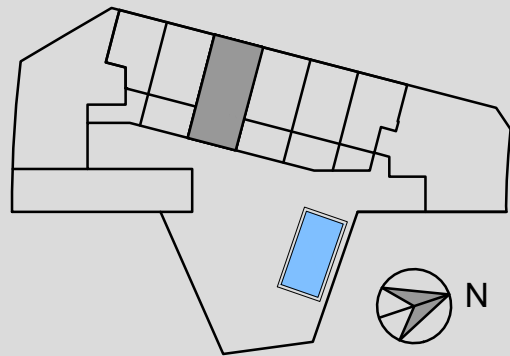

escala gráfica

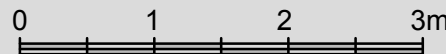

VERSIÓN 17 SEPTIEMBRE 2025

ESTE FOLLETO ES MERAMENTE INFORMATIVO Y NO REVISTE CARÁCTER CONTRAFACTUAL. LA JARDINERÍA Y EL MOBILIARIO URBANO Y EL AMUEBLAMIENTO ES ORIENTATIVO, TENIENDO VALIDEZ ÚNICAMENTE A EFECTOS DECORATIVOS. LAS SUPERFICIES SON APROXIMADAS Y PODRÁN SIFRIR VARIACIONES POR NECESIDADES TÉCNICAS. LA DISTRIBUCIÓN DEL MOBILIARIO ES ORIENTATIVA.

